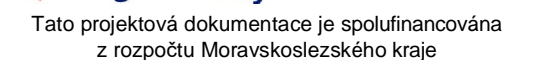
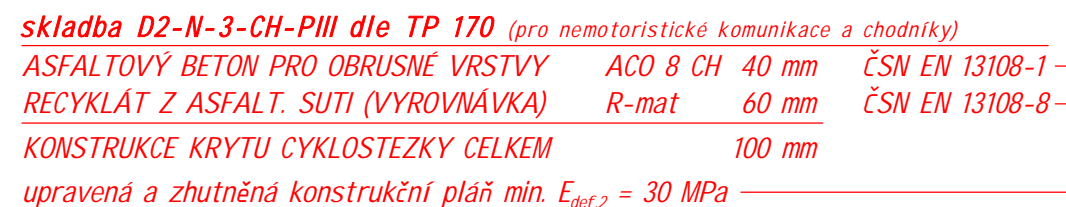



$$M = 1 : 25$$


101

projektová dokumentace pro provádění stavby dle přílohy č. 6 k vyhlášce č. 146/2008 Sb., ve znění vyhlášky č. 251/2018 Sb.

Změny	c		Datum		Podpis	
	b					
	a					
Navrhl / vypracoval		Zodp. projektant	Techn. kontrola	ZHOTOVITEL		
Ing. NOVÁK Zbyněk		Ing. NOVÁK Zbyněk	Ing. NOVÁK Zbyněk	Ing. Zbyněk NOVÁK projektová činnost ve výstavbě Čajkovského 1595/49, 746 01 OPAVA ☎ +420 724 338 616 e-mail: info@projekty-novak.cz www.projekty-novak.cz		
podpis :		podpis : 	podpis :			
Obec : OPAVA		Kraj : MORAVSKOSLEZSKÝ	Formát	A3		
Objednatel : STATUTÁRNÍ MĚSTO OPAVA, Horní náměstí 382/69, 746 01 Opava			Datum	09/2024		
Akce : Cyklostezka Opava - Oldřišov SO 101 - Stezka pro cyklisty			Čís. zakázky	24-09-DPS		
			Stupeň : P D P S		Souprava :	
			Měřítko : 1 : 25			
Příloha : VZOROVÝ PŘÍČNÝ ŘEZ A - A'			Příloha č. : 101-2c.1			