




POHLED "P1"

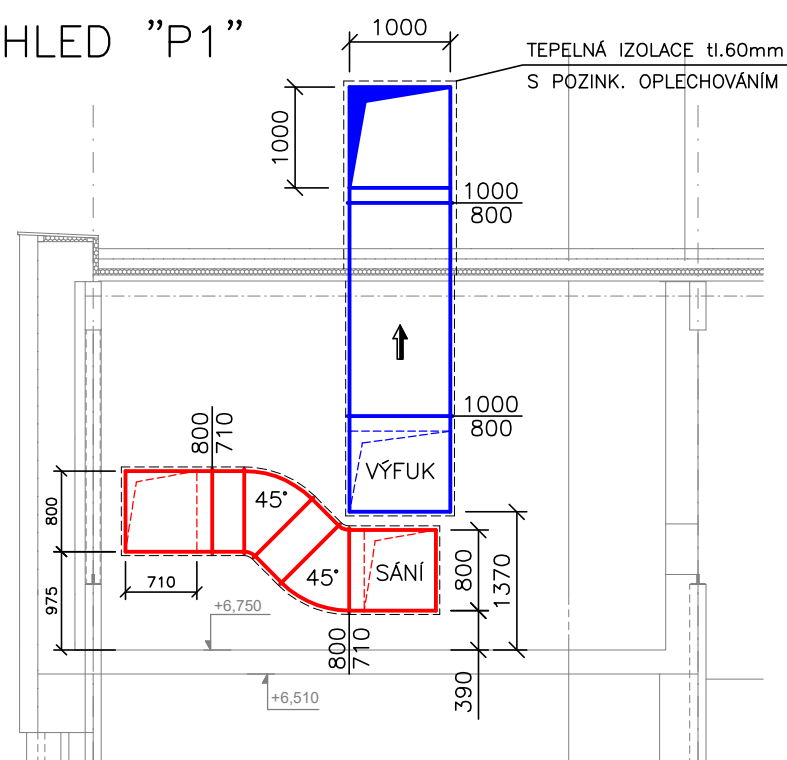


ŘEZ A-A

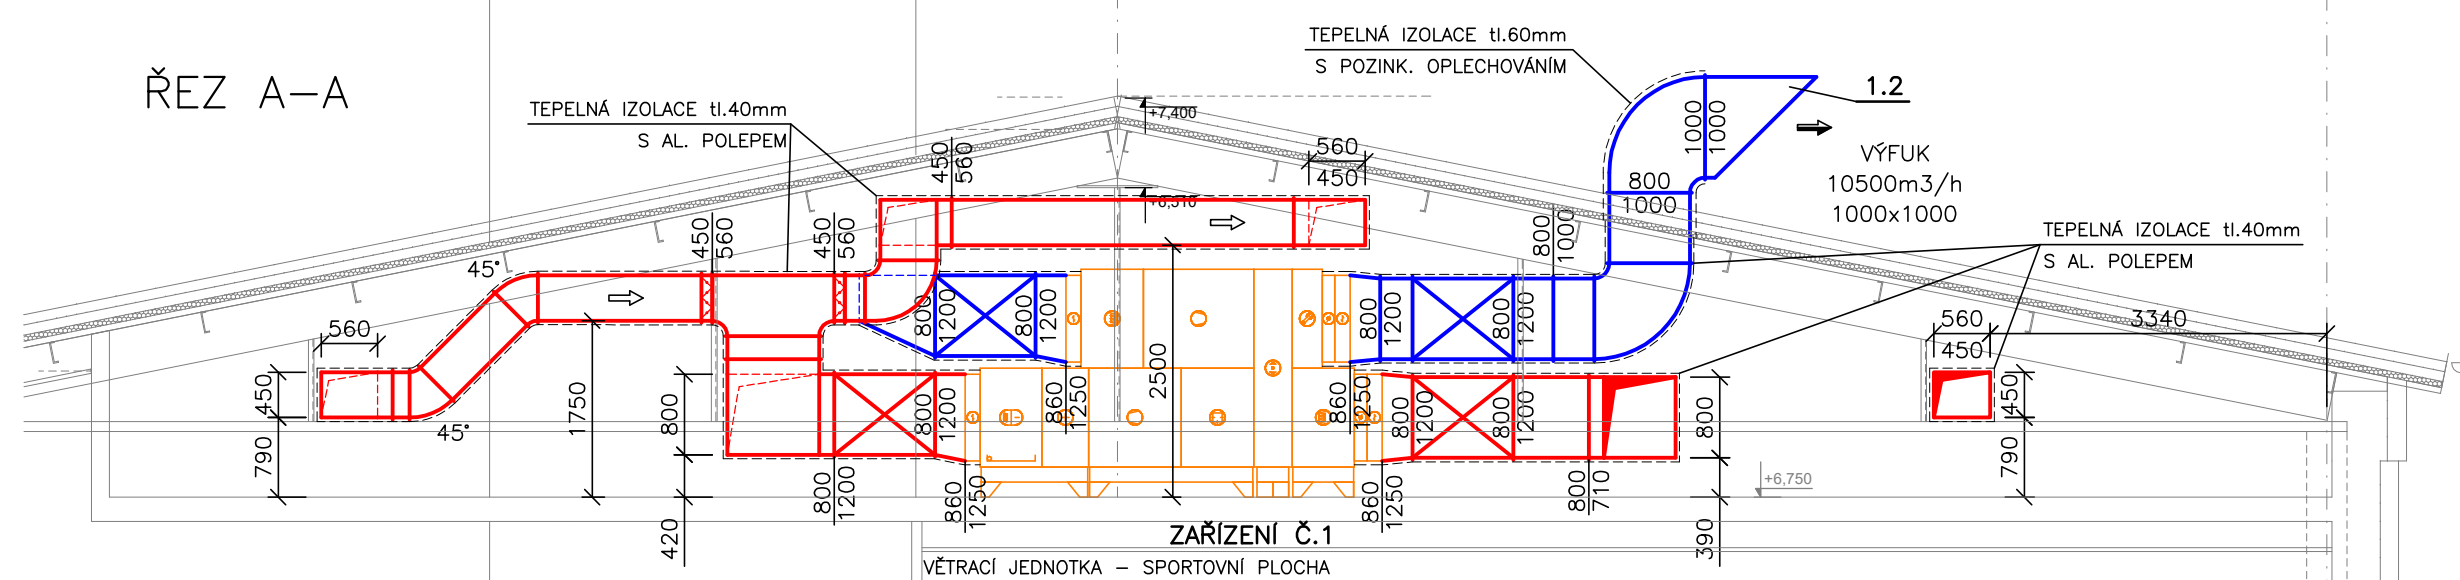


ŘEZ F-F

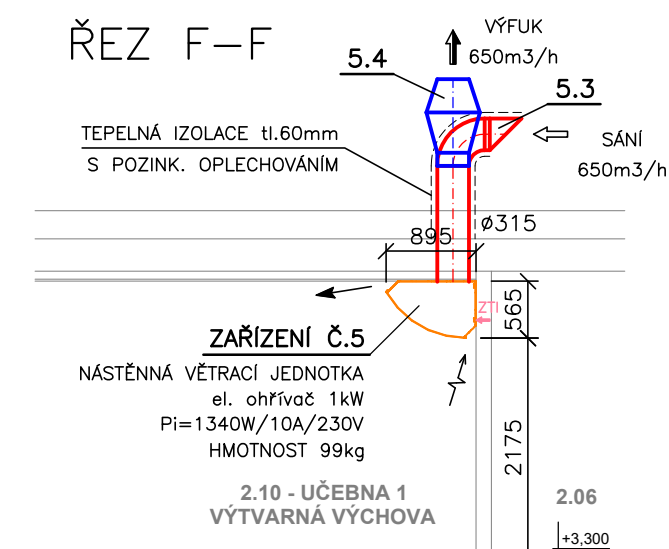


ŘEZ B-B

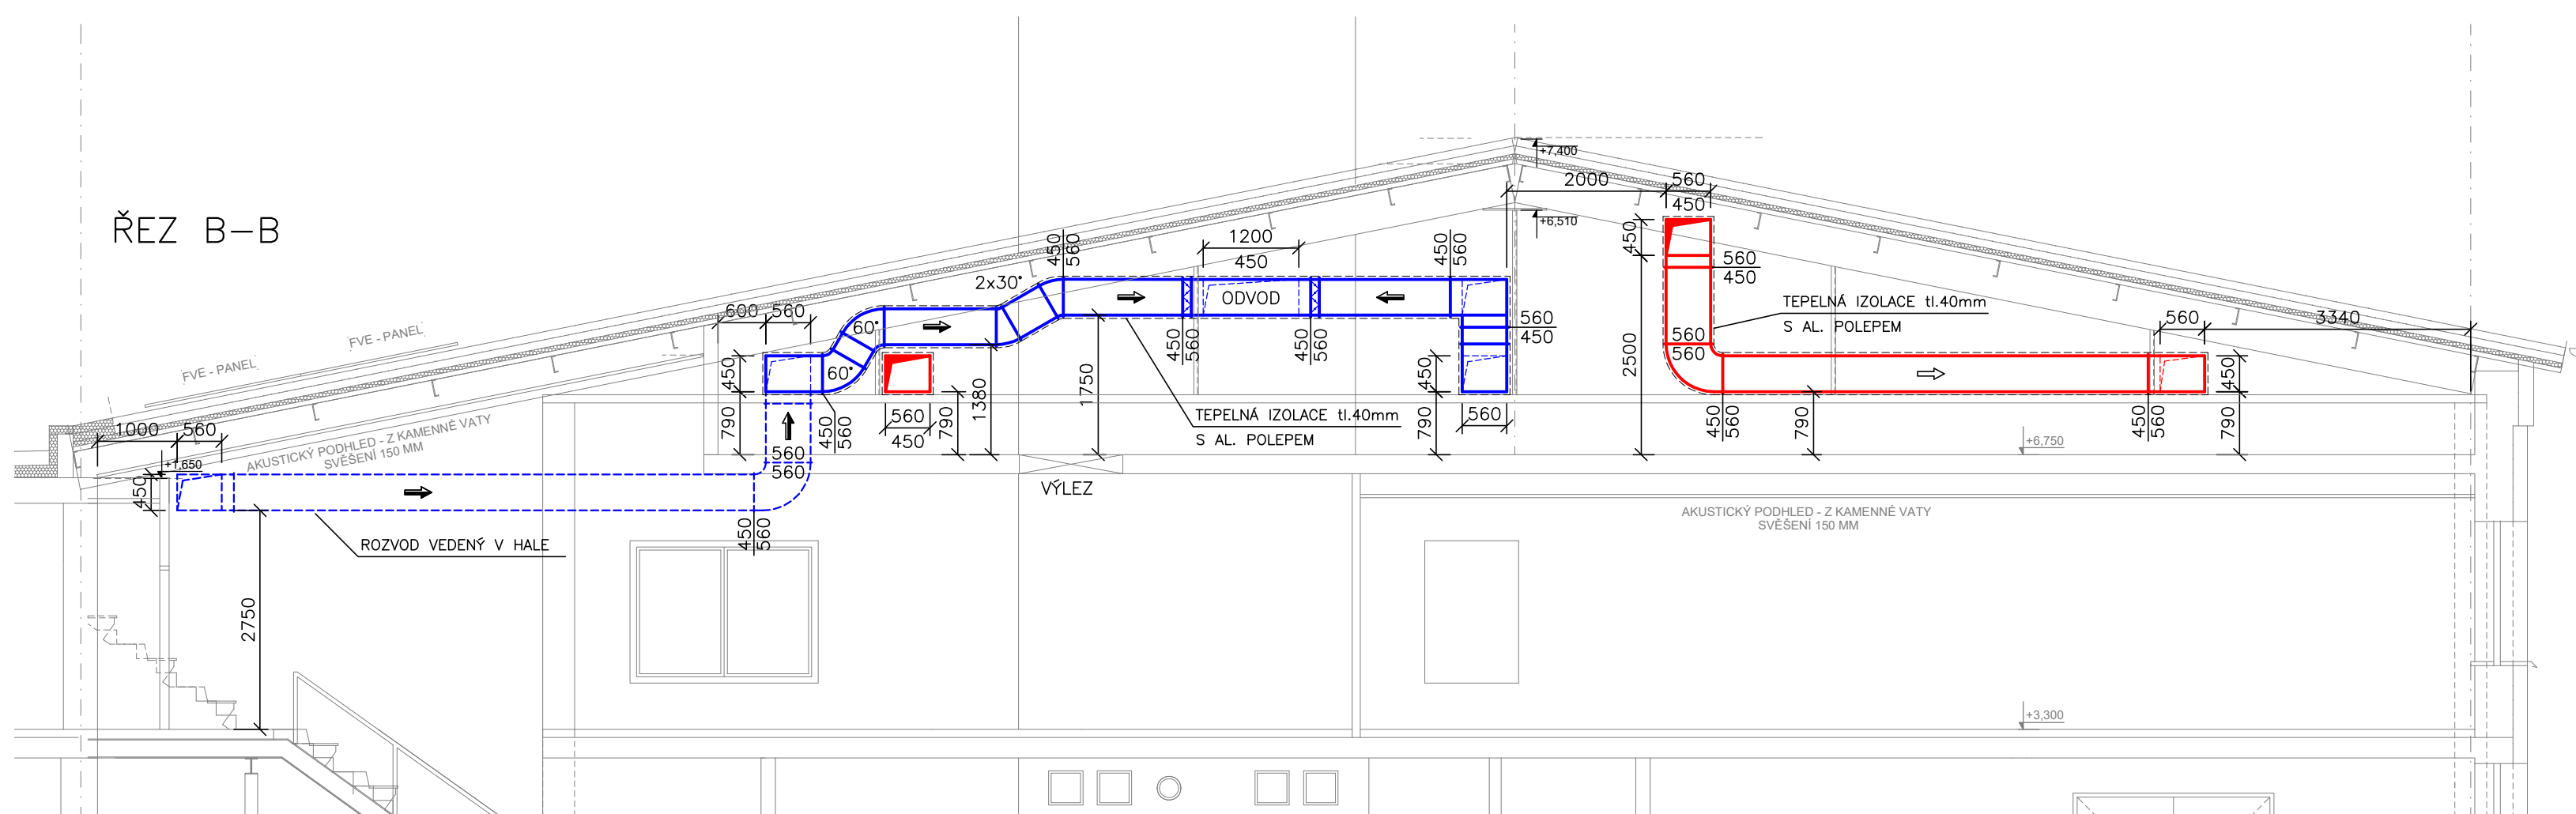


ŘEZ C-C

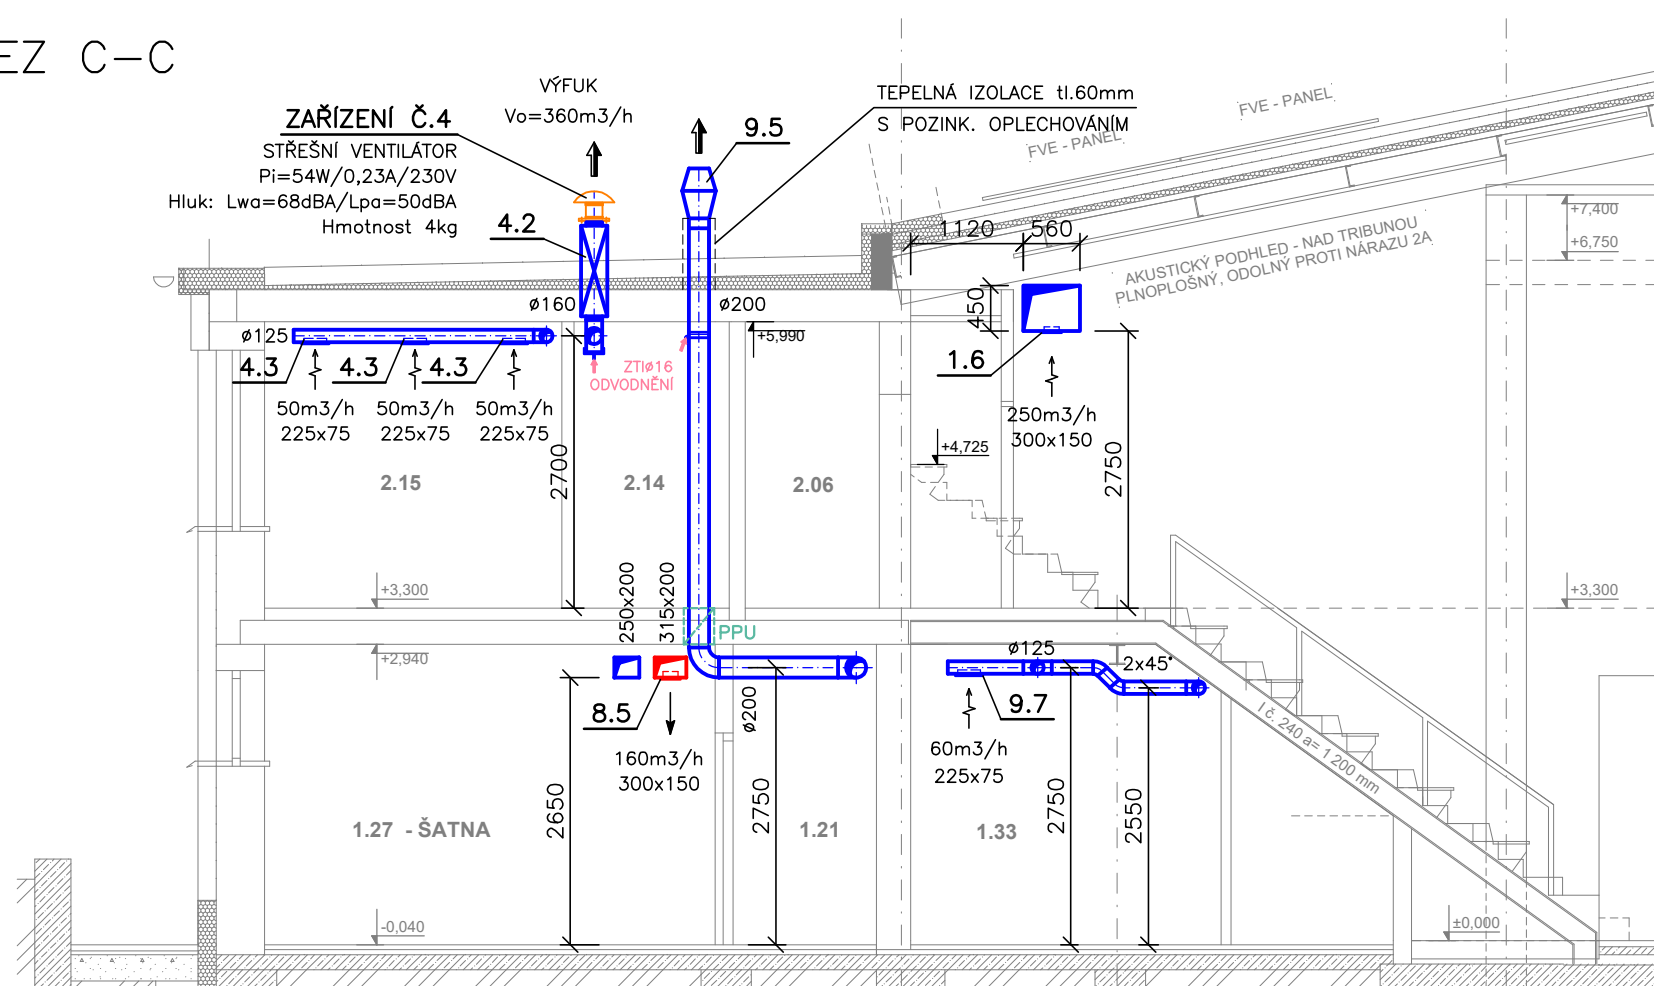


ŘEZ D-D

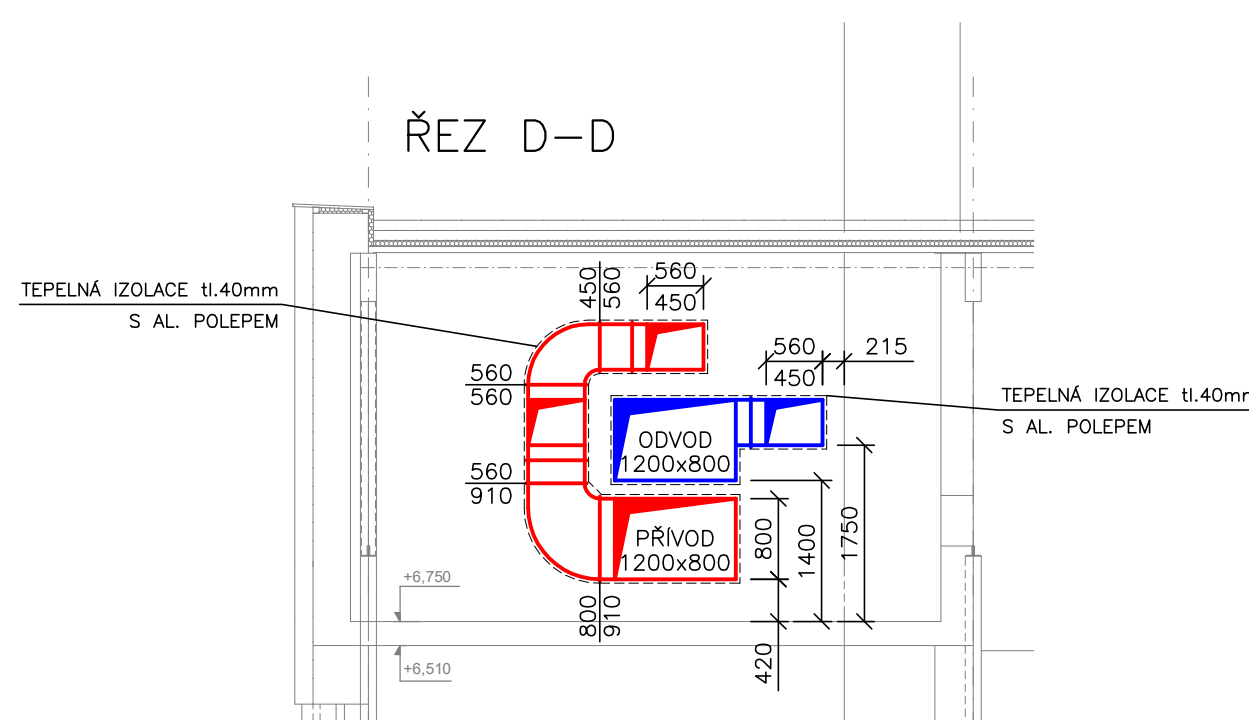



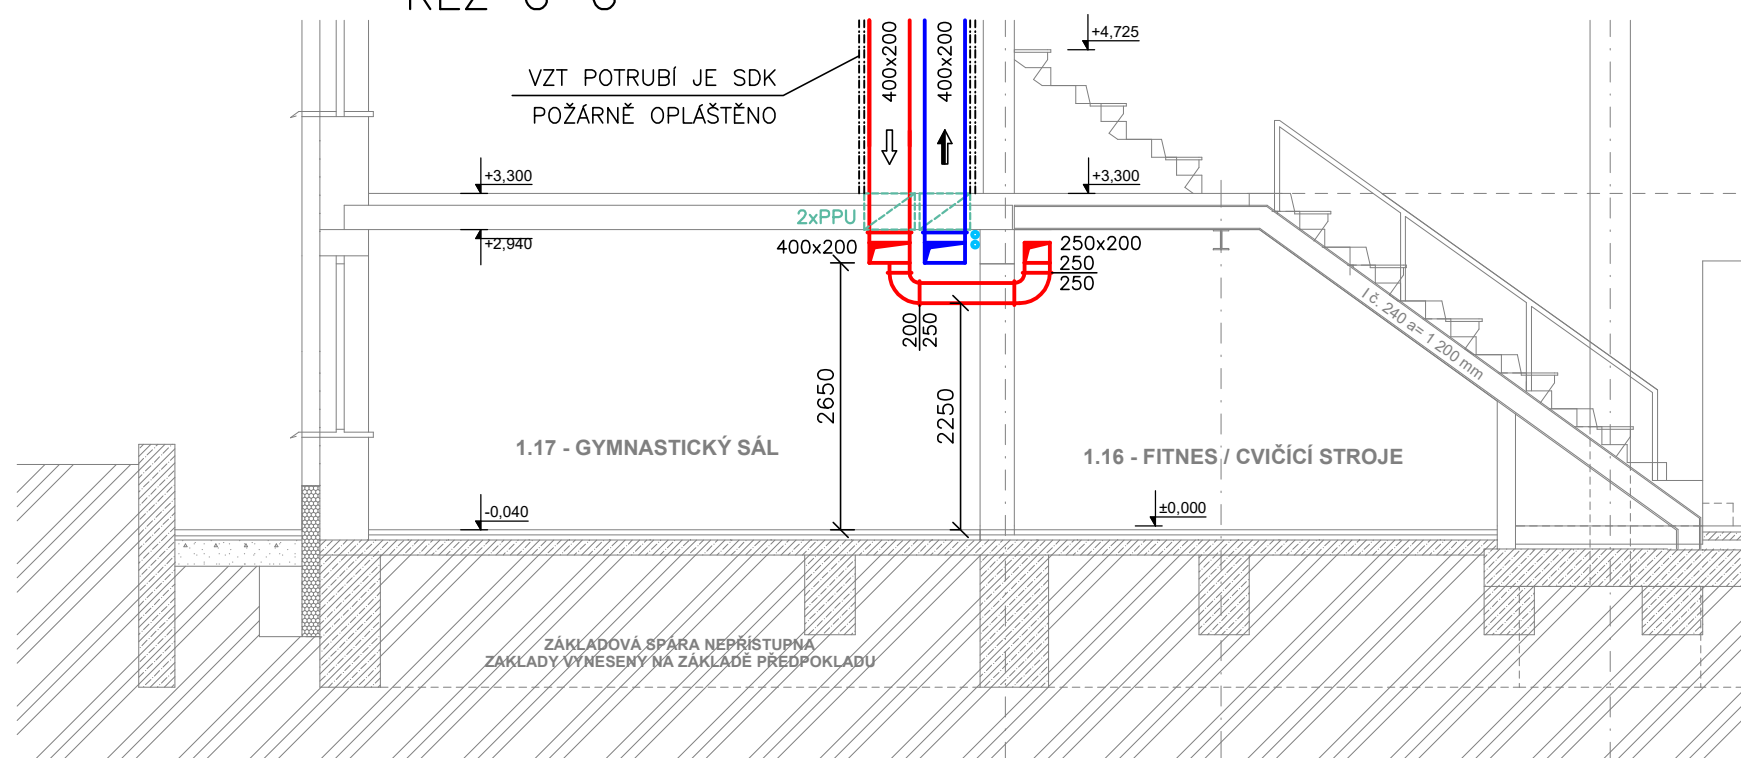

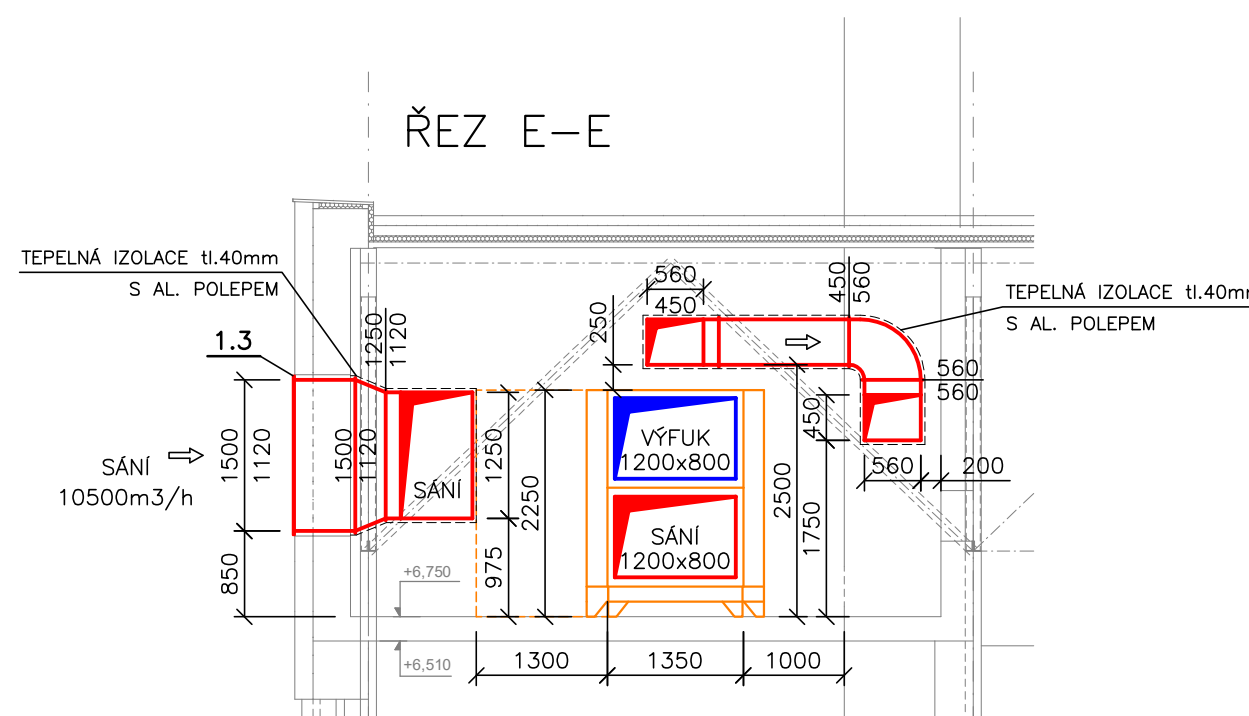


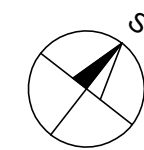
ŘEZ G-G



ŘEZ E-E



- LEGENDA:**
-  PŘÍVODNÍ VZT. POTRUBÍ
 -  ODVODNÍ VZT. POTRUBÍ
 -  ROZVOD CHLADU
 -  TEPELNÁ IZOLACE VZT. POTRUBÍ
 -  ODVOD VZDUCHU
 -  PŘÍVOD VZDUCHU
 -  DM ... DVEŘNÍ MŘÍŽKA
- SH = ... SPODNÍ HRANA POTRUBÍ OD PODLAHY
 HH = ... HORNÍ HRANA POTRUBÍ OD PODLAHY
 SRH/HHR = ... PŘECHOD SPODNÍ/HORNÍ HRANA ROVNÁ
- PPU ... PROTIPOTÁŽNÍ UTĚŠENÉ PROSTUPY
 (UCPÁVKA, TMEL, PĚNA A POD.)



NÁZEV AKCE	
ZŠ MAŘÁDKOVA HALA - REKONSTRUKCE	
MÍSTO STAVBY	PROJEKTANT
parc. č. 45/4 k. ú. Opava-Předměstí Statutární město Opava Horní náměstí 382/69 746 01 Opava	Roman Michoněk r.michonek@gmail.com IČ: 87853361, Tel.: 777 577 245 www.vzduchotechnika-chlazení.cz
INVESTOR	
ČÁST	
D.1.2.4. Chlazení a vzduchotechnika	STUPEŇ DPS DATUM 10/2025 MĚŘÍTKO A FORMÁT 1:75 / 630x594
NÁZEV VÝKRESU	ČÍSLO
ŘEZY	D.1.2.4 - VZT 06