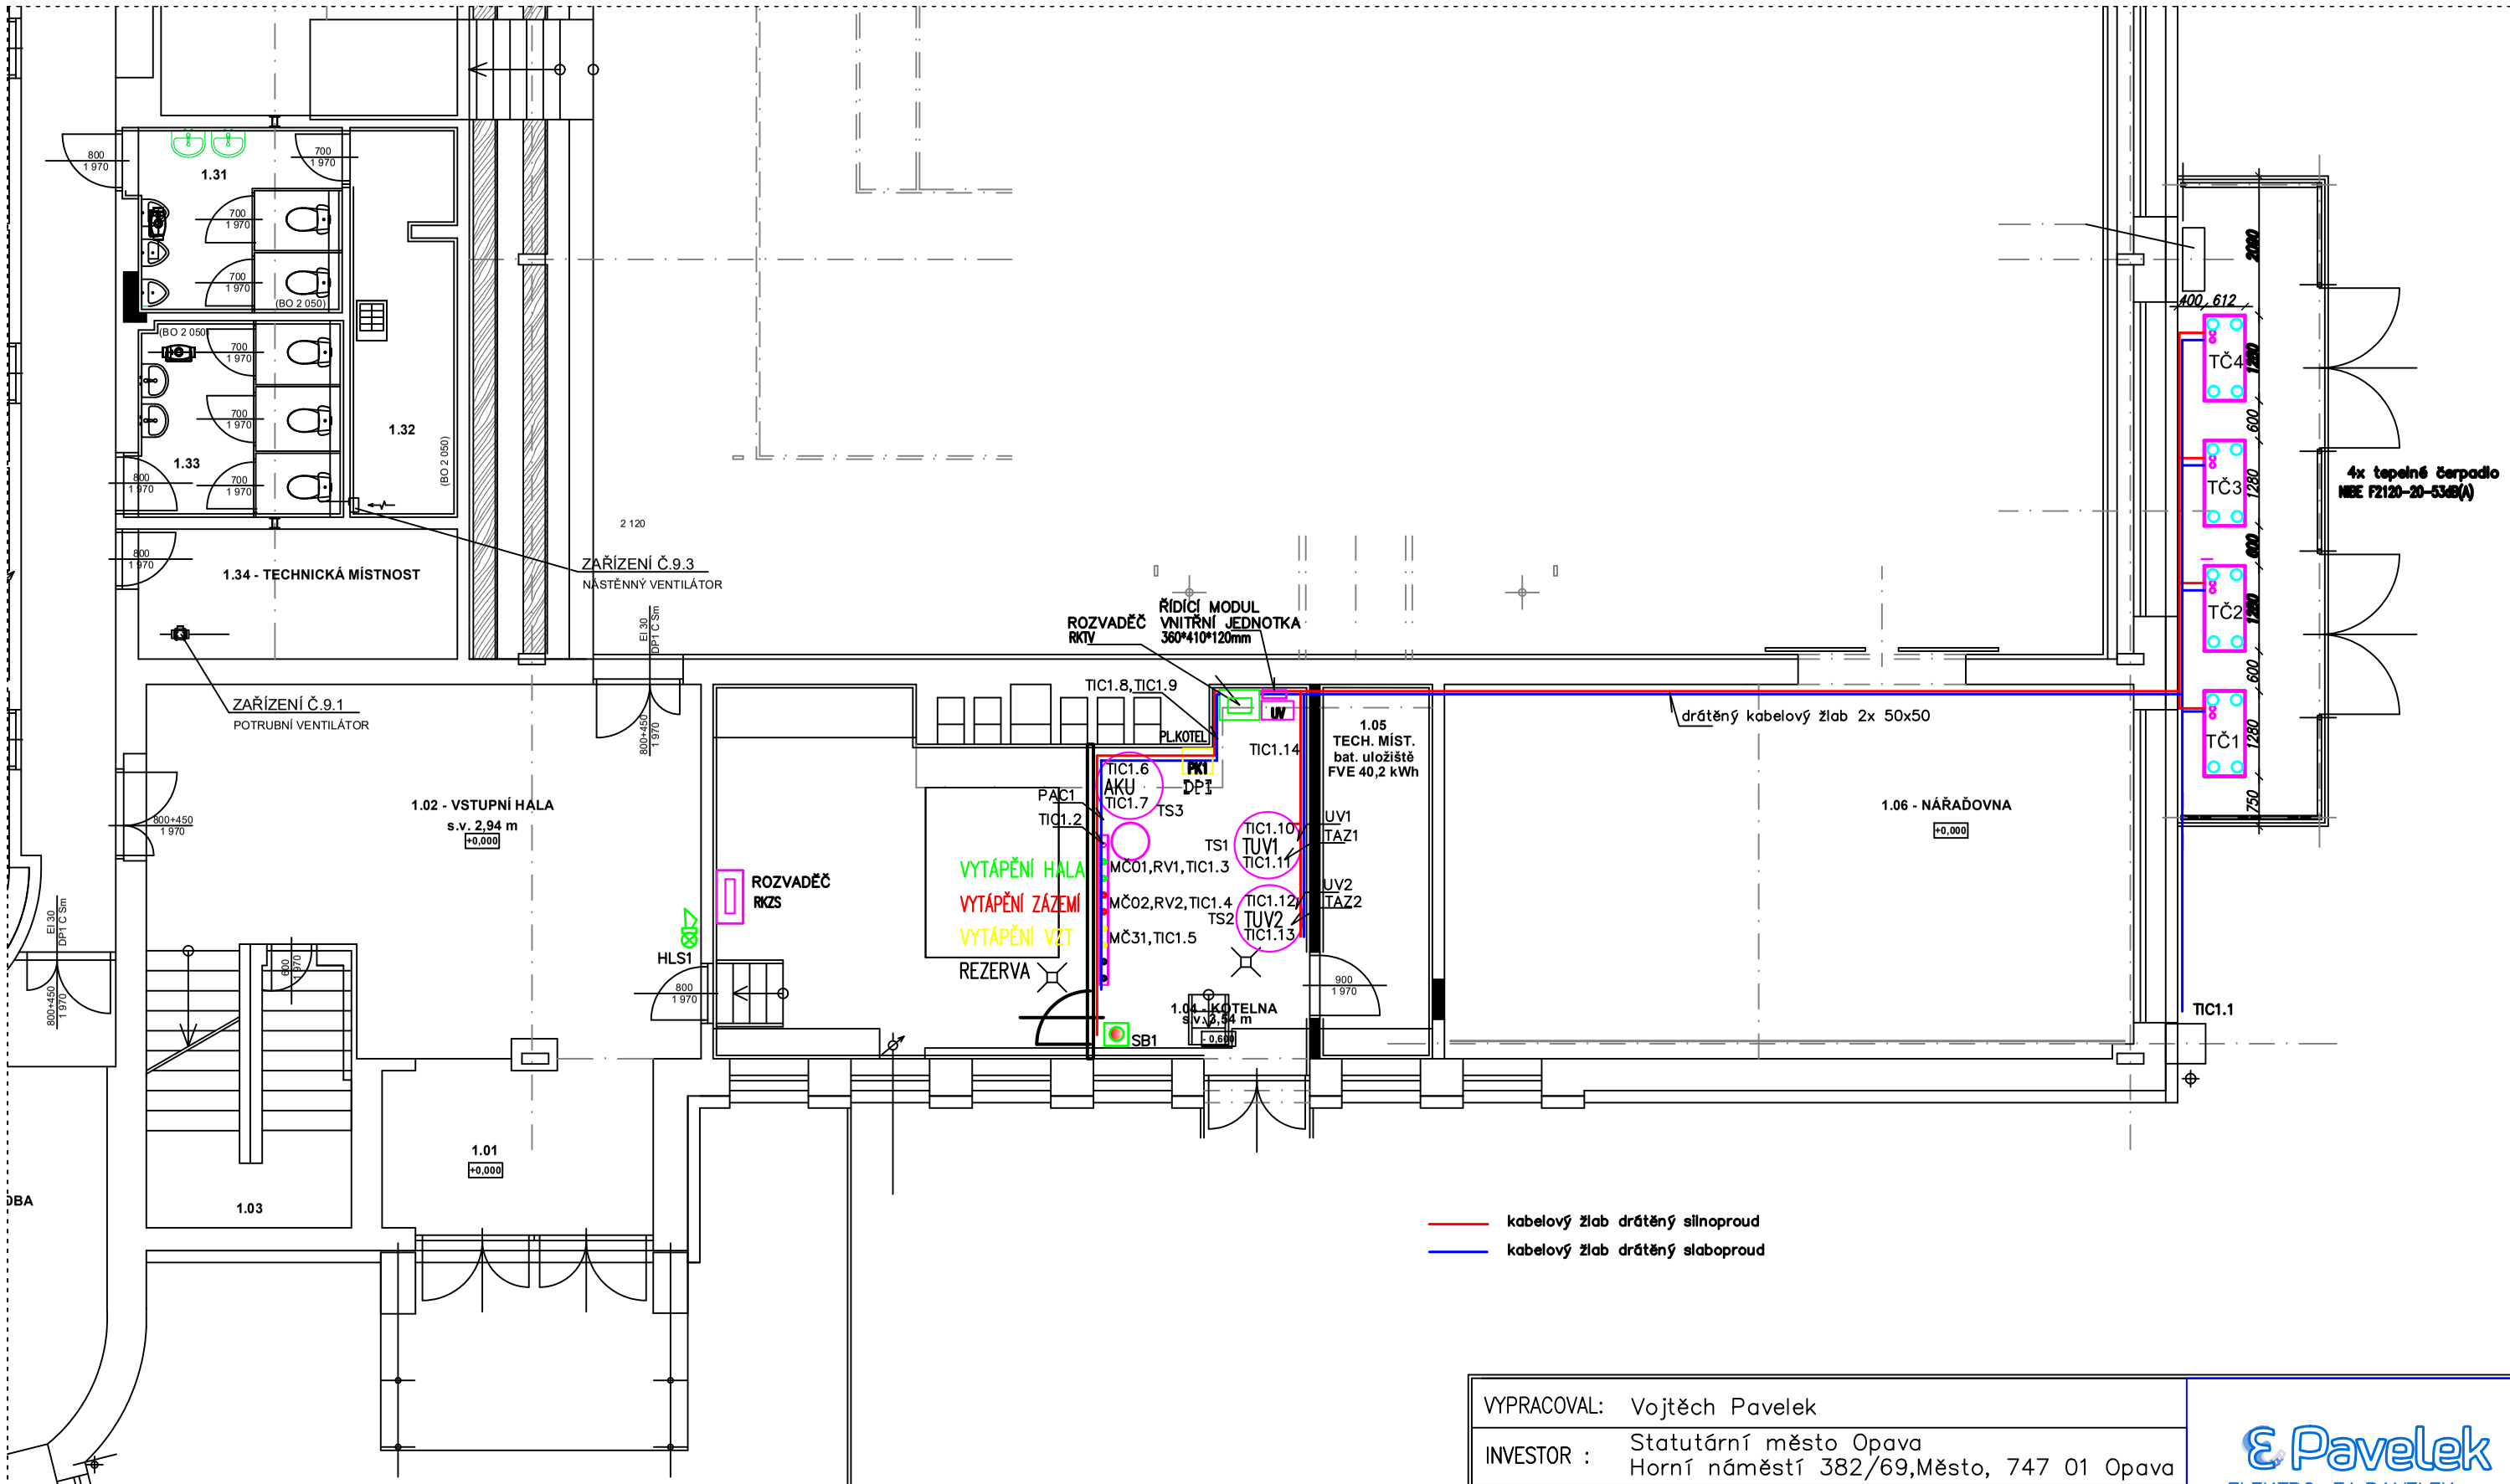

VYPRACOVAL:	Vojtěch Pavelek	ELEKTRO-FA.PAVELEK s.r.o. Ostravská 54, 74770 Opava-Komárov tel: +420 553794 316 info @ pavelek.cz	
INVESTOR :	Statutární město Opava Horní náměstí 382/69,Město, 747 01 Opava		
MÍSTO STAVBY:	k.ú. Opava-Předměstí, parc.č. 45/4		
PROFESE:	D.1.2.7 Měření a Regulace		
ZŠ MAŘÁDKOVA-HALA-REKONSTRUKCE		ČÍSLO ZAKÁZKY	25PD0028
		DRUH PROJEKTU	DRS
		DATUM	10/2025
		DATUM ZMĚNY	
Půdorys kotelny		MĚŘÍTKO:	D.1.2.7-4