ŘEZ C-C´

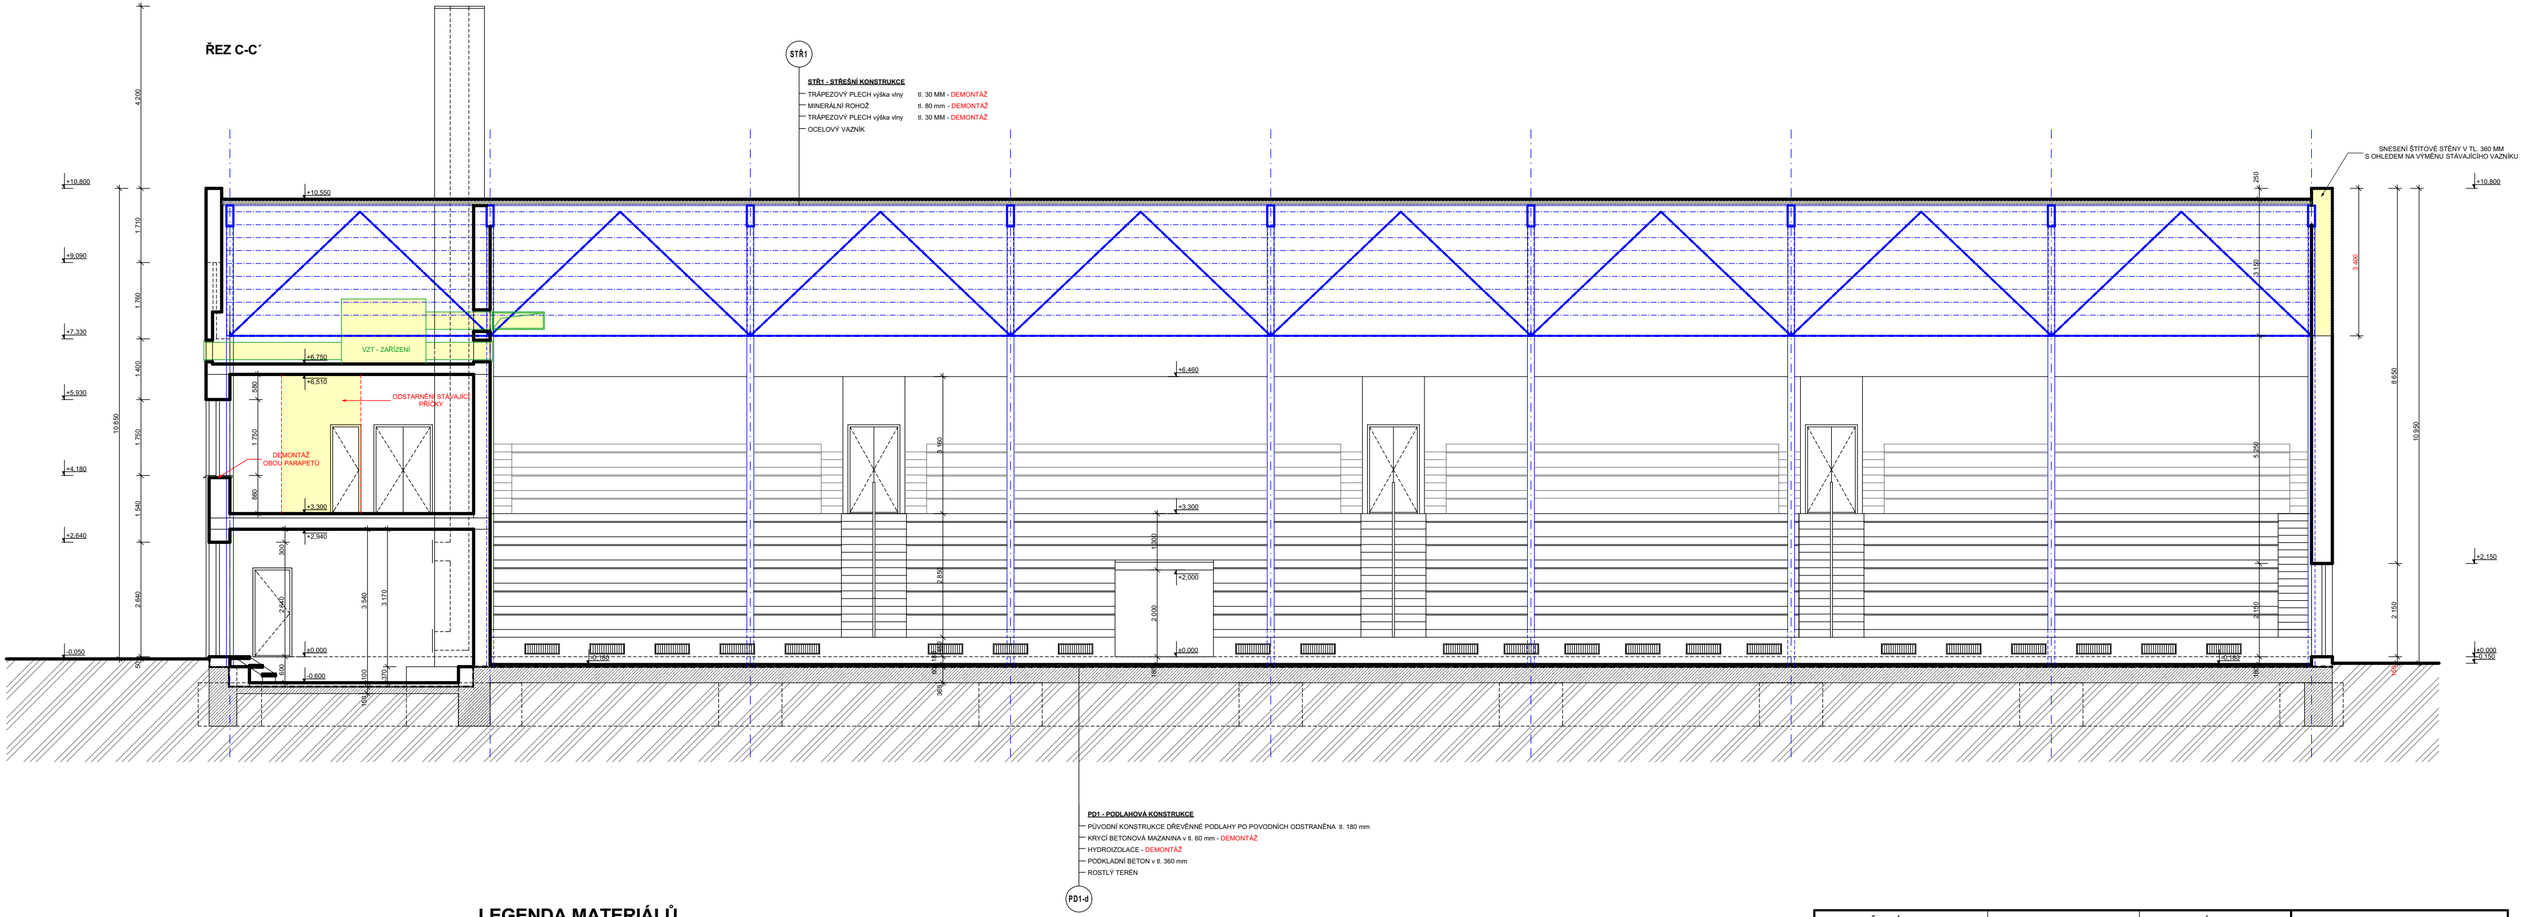

LEGENDA MATERIÁLŮ

PODROBNÝ POPIS VIZ. SKLADBY KONSTRUKCÍ

STÁVAJÍCÍ KONSTRUKCE HALY - NOSNÁ KONSTRUKCE V TECHNOLOGII MONTOVANÉ STAVEBNÍ SOUSTAVY HARD - RD JESENÍK S OSOVOU VZDÁLENOSTÍ 6,00 m

ZDĚNÁ PŘÍSTAVBA - NOSNÁ KONSTRUKCE Z CIHEL CD-IVA / MVC (PŘÍPADNĚ CP) v tl. 480 a 360 mm
- PŘÍČKY CP / MVC

BOURANÉ KONSTRUKCE

ZODPOVĚDNÝ PROJEKTANT	VYPRACOVAL	TECHNICKÁ KONTROLA	**Architektonická kancelář** Ing. arch. Jaroslav Chvátal IČ: 12124036	
Ing. arch. Jaroslav Chvátal	Ing. Zdeněk Heinz	Ing. arch. Jaroslav Chvátal		
INVESTOR: **STATUTÁRNÍ MĚSTO OPAVA, Horní náměstí 382/69, Město, 746 01 Opava**				
PROFESE: **D.1.1.a STAVEBNĚ TECHNICKÉ ŘEŠENÍ - BOURACÍ PRÁCE**				
MÍSTO STAVBY: k.ú. Opava-Předměstí, parc.č. 45/4			FORMÁT	3x A4
ZŠ MAŘÁDKOVA - HALA - REKONSTRUKCE			DATUM	10/2025
			STUPEŇ	DPS a VZS
			Č. ZAKÁZKY	11-25
ŘEZ C-C´			MĚŘÍTKO **1:100**	Č. VÝKRESU **D.1.1.a - 07**