POHLED SEVERO-ZÁPADNÍ

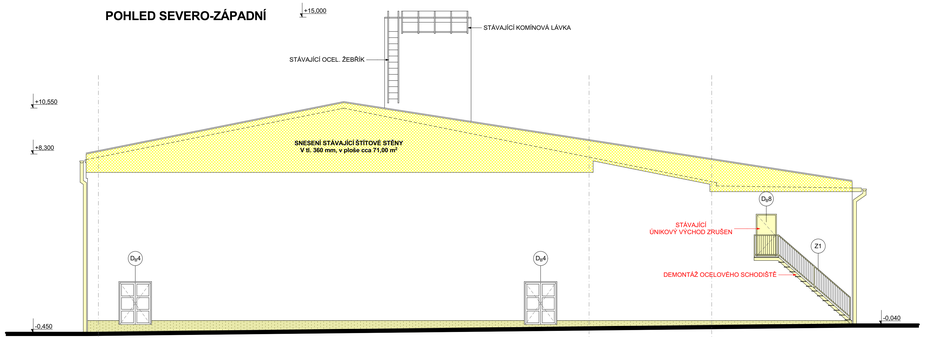

POHLED SEVERO-VÝCHODNÍ

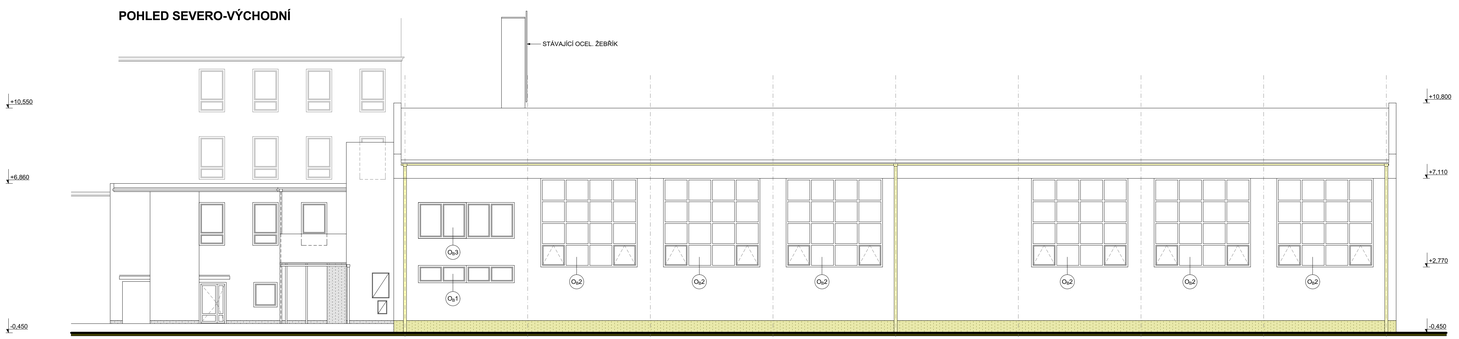

POHLED JIHO-VÝCHODNÍ

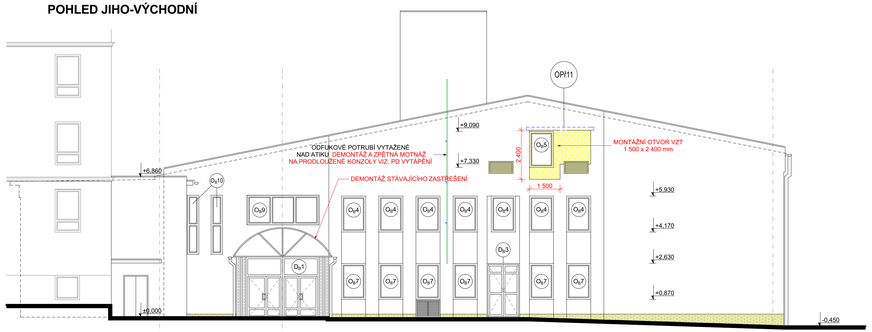

POHLED JIHO-ZÁPADNÍ

LEGENDA MATERIÁLŮ

PODROBNÝ POPIS VIZ. SKLADBY KONSTRUKCÍ

STÁVAJÍCÍ KONSTRUKCE HALY - NOSNÁ KONSTRUKCE V TECHNOLOGII MONTOVANÉ STAVEBNÍ SOUSTAVY HAREL - RD JEDENÁCTKA S OBOUVOU VZDUŠNOSTÍ tl.0,00 m

ZDĚNÁ PŘÍSTAVBA - NOSNÁ KONSTRUKCE Z CIHEL CO-IVA / MVC (PŘÍPADNĚ CP) v tl. 490 a 360 mm
- PŘÍČKY CP / MVC

BOURANÉ KONSTRUKCE

ZODPOVĚDNÝ PROJEKTANT	VYPRACOVAL	TECHNICKÁ KONTROLA	**Architektonická kancelář**
Ing. arch. Jaroslav Chvátal	Ing. Zdeněk Heinz	Ing. arch. Jaroslav Chvátal	Ing. arch. Jaroslav Chvátal
			IČ: 12124036
INVESTOR: **STATUTÁRNÍ MĚSTO OPAVA, Horní náměstí 382/69, Město, 746 01 Opava**			
PROFESE: **D.1.1.a STAVEBNĚ TECHNICKÉ ŘEŠENÍ - BOURACÍ PRÁCE**			
MÍSTO STAVBY: k.ú. Opava-Předměstí, parc.č. 45/4		FORMÁT	9x A4
ZŠ MAŘÁDKOVA - HALA - REKONSTRUKCE		DATUM	10/2025
		STUPEŇ	DPS a VZS
		Č. ZAKÁZKY	11-25
POHLEDY		MĚŘÍTKO **1:100**	Č. VÝKRESU **D.1.1.a - 08**