


POHLED NA KUCHYŇSKOU LINKU

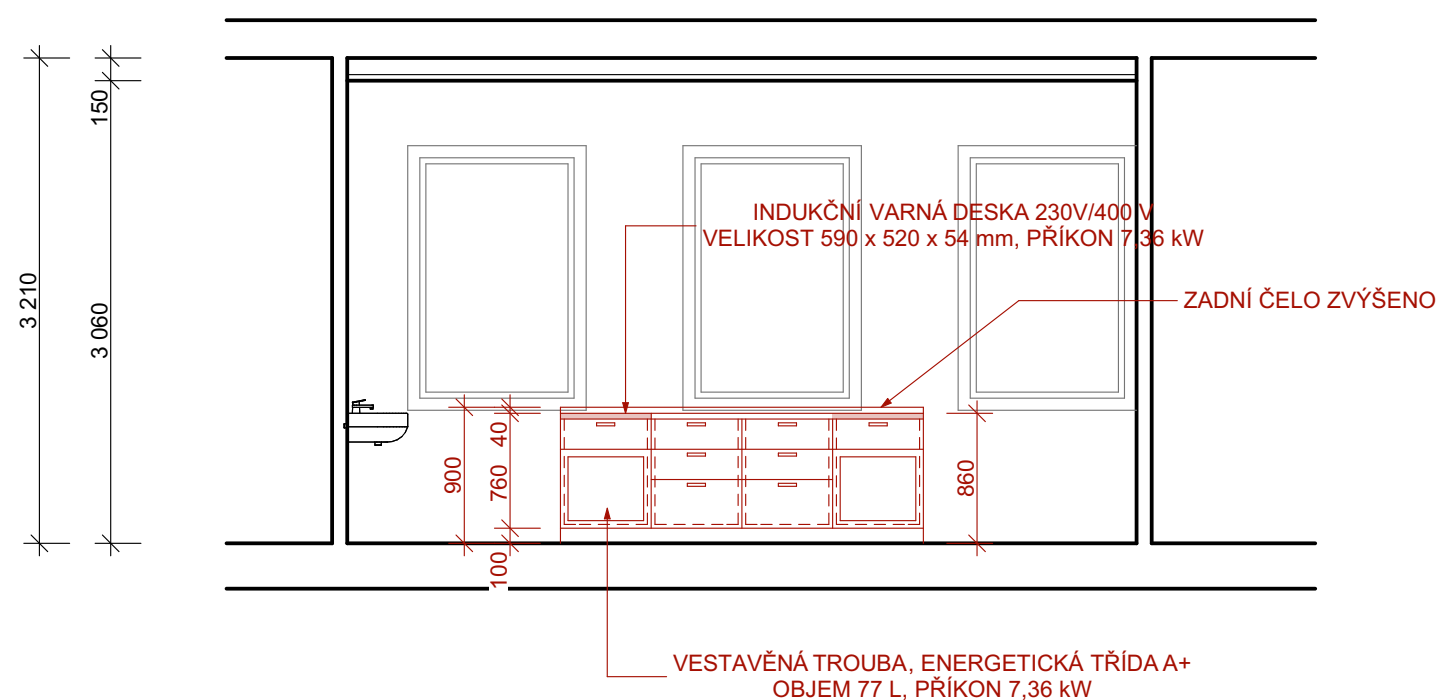

ZÁKLADNÍ POPIS:

KORPUS:	tl. 18 mm DTDL, BARVA SVĚTLÉ ŠEDÁ
ZÁDA:	HDF3, BARVA BILÁ
DVERĚ:	MDF tl.18 mm, FÓLIE
PD:	tl. 38 mm POSTFORMING, BARVA SVĚTLÝ DUB
ZÁVĚSY:	BLUM KLIPTOP S INTEGROVANÝM TLUMENÍM
VÝSUVY:	BLUM TANDEMBOX ANTARO ŠEDÉ, PLNOVÝSUVY S TLUMENÍM BLUMOUTION
VÝŠKA:	PD 860 MM, SOKL LTD VÝŠKY 100 MM - DTDL BARVA SVĚTLÉ ŠEDÁ

NÁBYTKOVÉ DOPLŇKY:

2x KOMPLET DO VÝSUVNÉHO ŠUPLÍKU (3 KS + ŠUPLÍKOVÁ VLOŽKA) UMÍSTĚNÉ POD DŘEZEM
NÁDOBY NA TRÍDĚNÍ KUCHYŇSKÉHO ODPADU OBJEM 15 LITRŮ
1x EL. ZÁSUVKA TWIST ZABUDOVANÁ DO PRACOVNÍ PLOCHY
1x PODSVĚTLERNÍ KUCHYŇSKÉ LINKY - LED PÁSEK ZAŘÍZOVANÝ DO HORNÍCH SKŘÍŇEK
V DĚLCE cca 5,10 bm
1x ZDROJ LED OSVĚTLENÍ - TRAFÓ 12 V
2x VLOŽENÝ PŘÍPORNÍK DO ŠUPLÍKU (SADA PŘÍHRÁDEK NA PŘÍBORY)

SPOTŘEBIČE, DŘEZ:

2x KUCHYŇSKÝ DŘEZ S ODKÁPACÍ PLOCHOU, VELIKOST 860 x 500 mm
DŘEZOVÁ VANA VELIKOST 400 x 350 mm, VČETNĚ SIFONU, BEZD DODÁVKY KLIP-KLAF

2x VODOVODNÍ DŘEZOVÁ BATERIE SE SILIKONOVÝM RAMÉNEM

2x INDUKČNÍ SKLOKERAMICKÁ VARNÁ DESKA 230V/400V, CELKOVÝ PŘÍKON 7,36 kW
VELIKOST 595 x 520 mm, tl. 54 mm

2x VESTAVĚNÁ TROUBA, ENERGETICKÁ TŘÍDA A+, OBJEM 77 LITRŮ, PŘÍKON 3,50 kW
SPOTŘEBA 0,71 kW, VELIKOST 595 x 595 mm, hloubka 564 mm

1x RYCHLOVARNÁ KONVICE S REGULACÍ TEPLOTY OBJEMU 1,70 LITRŮ

POZNÁMKA

KONTEJNERNA PAPIROVÉ RUČNÍKY K UMYVADLU, KOŠ NA PAPIROVÉ RUČNÍKY, DÁVKOVAČ MÝDLA
APOD. ŘEŠENO SAMOSTANĚ PRO CELÝ OBJEKT

VZHEDEM K VELIKOSTI MÍSTNOSTI A ÚČELU "CVIČNÉ KUCHYŇKY" BYLO UPUŠTĚNO OD POUŽITÍ ODSÁVAČE PAR(DIGESTOŘE).

ZODPOVĚDNÝ PROJEKTANT	VYPRACOVAL	TECHNICKÁ KONTROLA	Architektonická kancelář Ing. arch. Jaroslav Chvátal IČ: 12124036	
Ing. arch. Jaroslav Chvátal	Ing. Zdeněk Heinz	Ing. arch. Jaroslav Chvátal		
INVESTOR: STATUTÁRNÍ MĚSTO OPAVA, Horní náměstí 382/69, Město, 746 01 Opava				
PROFESÍ: D.1.1.b STAVEBNÍ TECHNICKÉ ŘEŠENÍ - BOURACÍ PRÁCE				
MÍSTO STAVBY: k.ú. Opava-Předměstí, parc.č. 45/4			FORMÁT	A2
ZŠ MAŘÁDKOVA - HALA - REKONSTRUKCE			DATUM	10/2025
			STUPEŇ	DPS a VZS
			Č. ZAKÁZKY	11-25
T11 - CVIČNÁ KUCHYŇ - INTERIÉR			MĚŘITKO 1:50	Č. VÝKRESU D.1.1.b-21