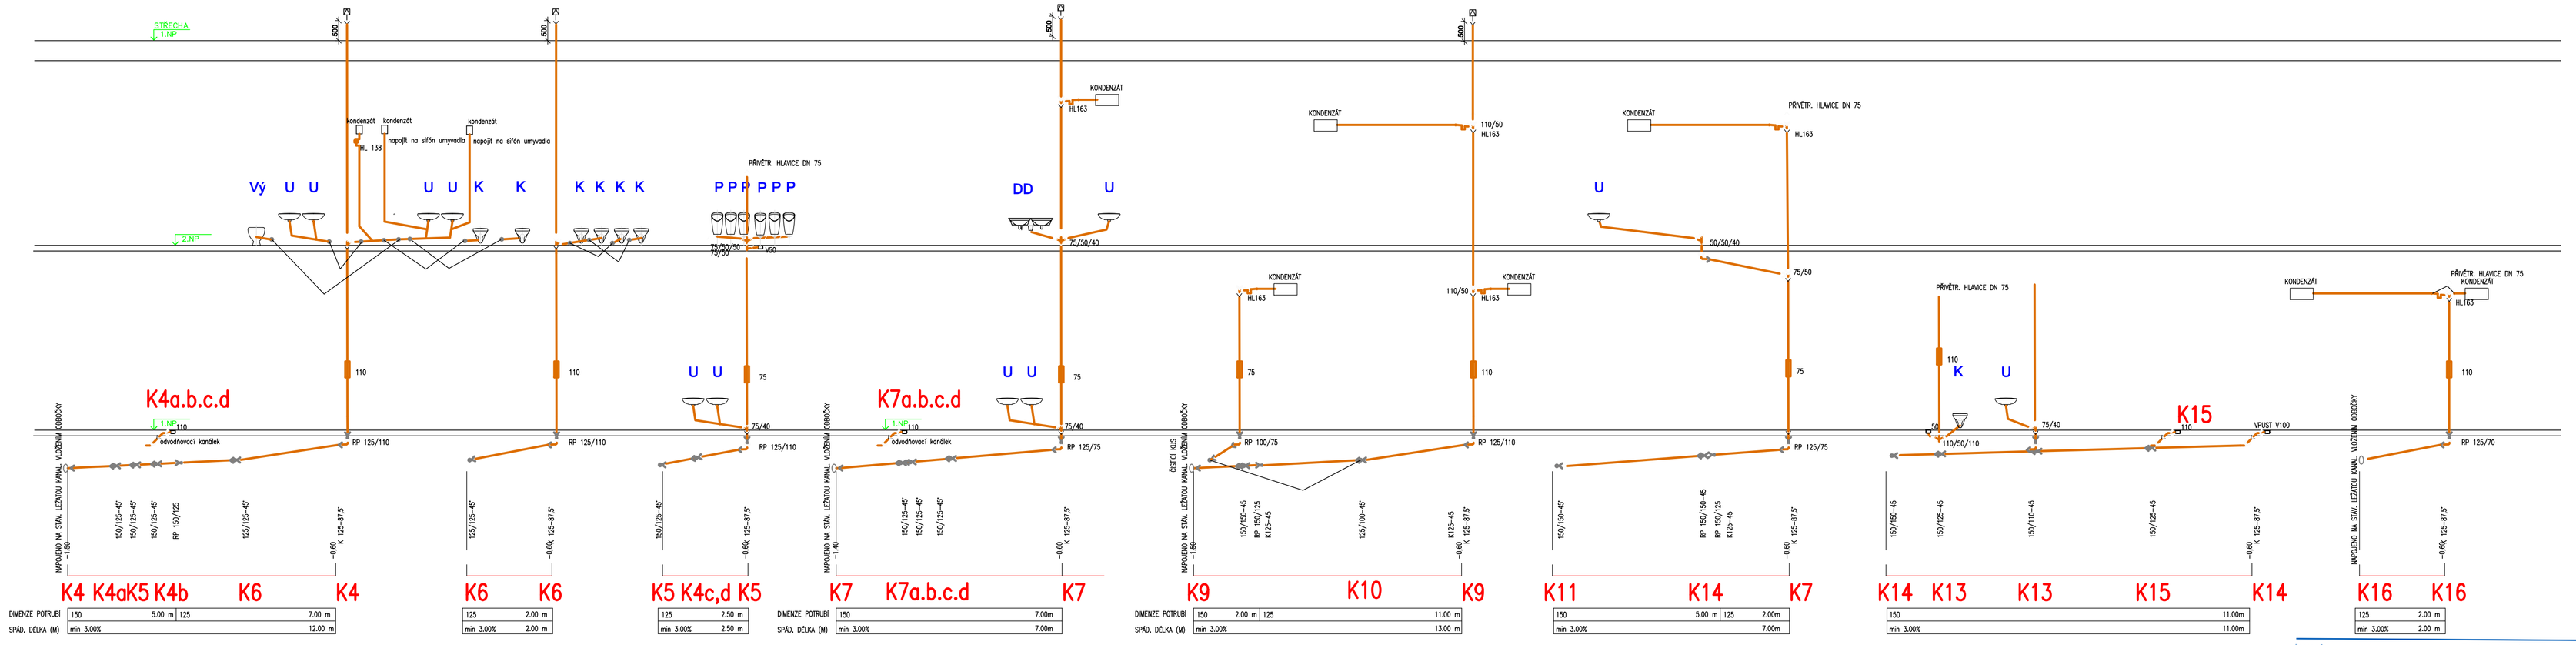

Investor: STATUTÁRNÍ MĚSTO OPAVA
Místo stavby/Kraj: OPAVA /MSK
Akce: ZŠ MAŘÁDKOVA HALA– REKONSTRUKCE
Obsah: SCHÉMA KANALIZACE

Zodpovědný projektant: Ing. Jiří Jurečka
Vypracoval: Ing. Jiří Jurečka

J&J STUDIO INŽENÝRSKÉ SÍTĚ
J&J STUDIO – INŽENÝRSKÉ SÍTĚ s.r.o.
Bílovecká 1, 746 01 Opava
IČ: 26864169, DIČ: CZ26864169

1.2.1 ZDRAVOTECHNICKÉ INSTALACE

Číslo zakázky: 25/2025
Stupeň: DPS
Datum: 11/2025
Formát: 4A4
Měřítko: –
Výkres č.: 1.2.1–06