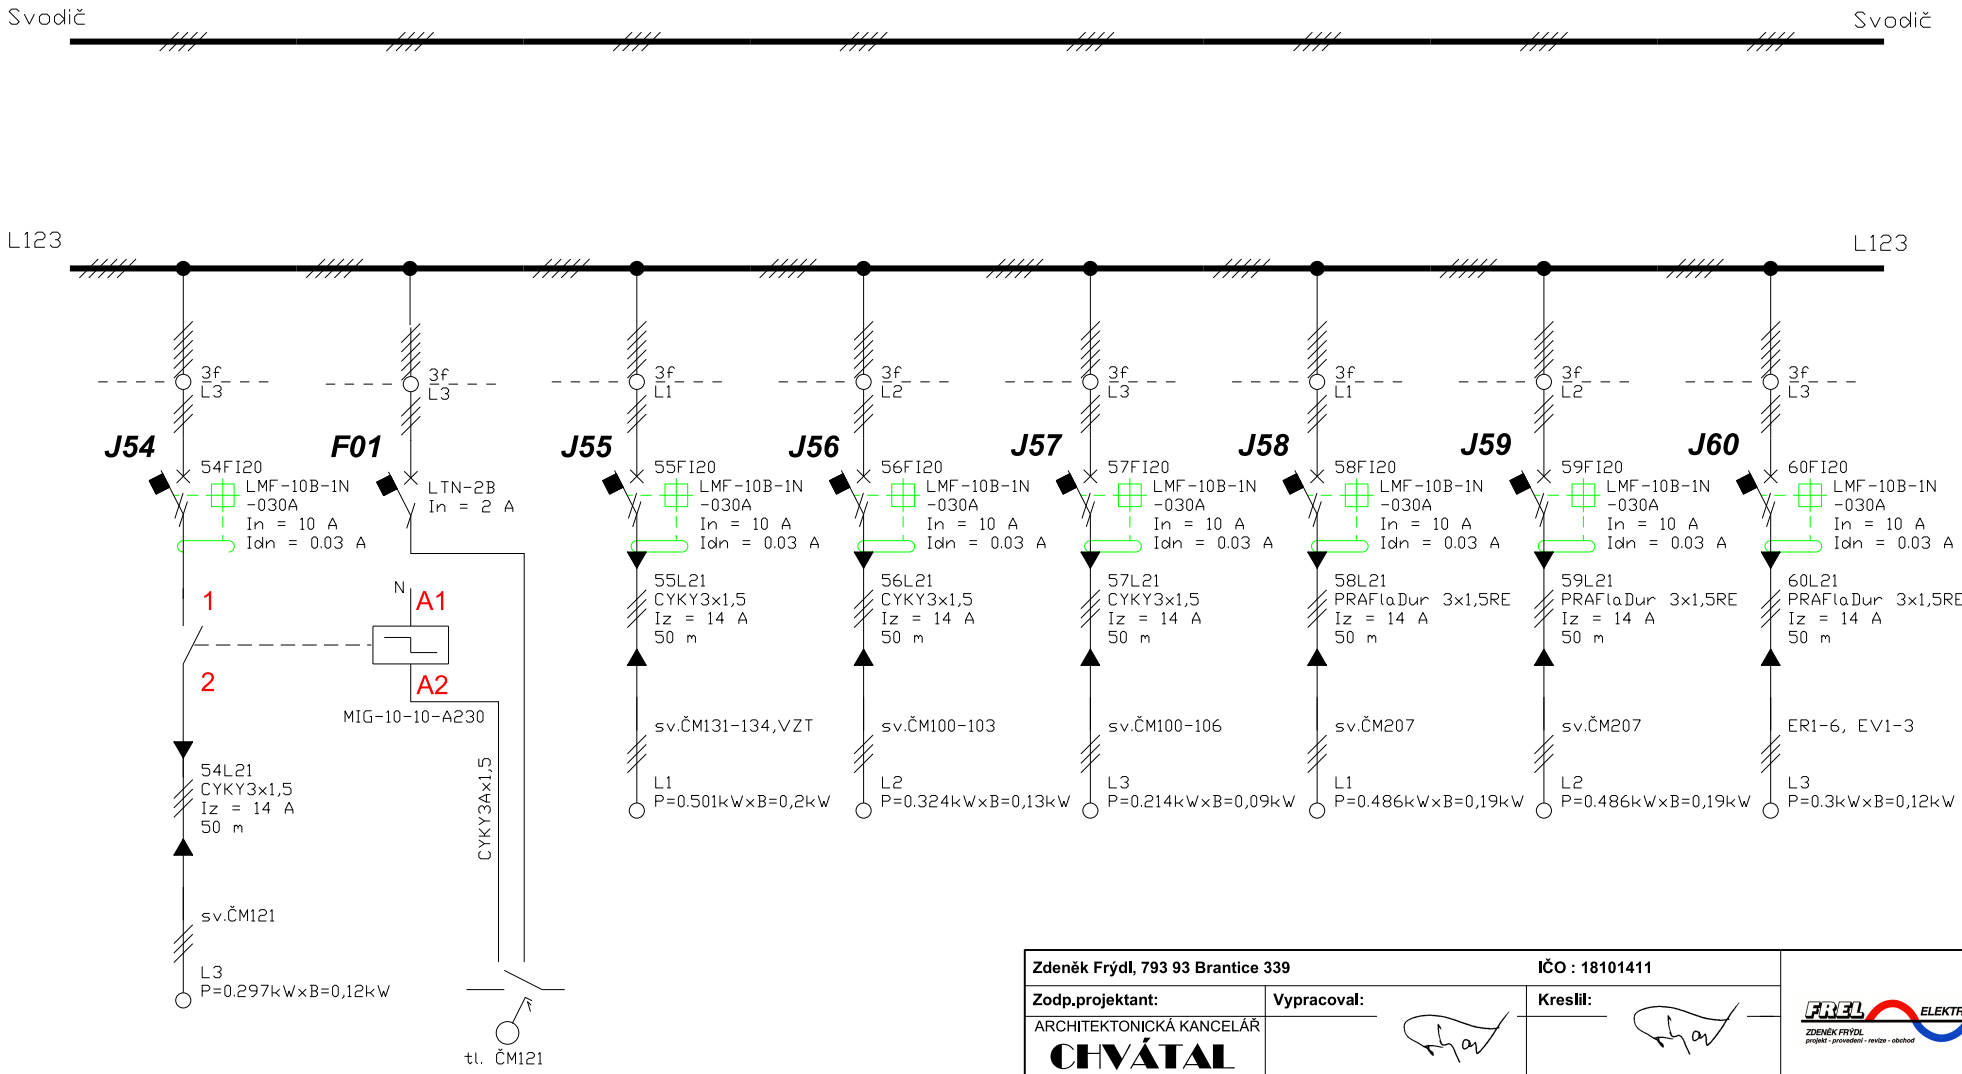


| | |
|---|---|
| **NAPÁJENÍ :** | **3x240/400V + PE + N, 50Hz AC** |
| **OCHRANA :** | **automatické odpojení od zdroje TN - C - S** |

| | | | |
|---|---|---|---|
| **Zdeněk Frýdl, 793 93 Brantice 339** | | **IČO : 18101411** | |
| **Zodp.projektant:** ARCHITEKTONICKÁ KANCELÁŘ CHVÁTAL | **Vypracoval:** | **Kreslil:** | FREL ELEKTRO ZDENĚK FRÝDL projekt - provedení - revize - obchod |
| **Stavba :** | **ZŠ MAŘÁDKOVA - HALA - REKONSTRUKCE** Mařádkova 518/15, Předměstí, 746 01 Opava, parc.č. 45/4, Opava - Předměstí | | **Č.zakázky:** DPS **Datum:** 10/2025 **Měřítko:** |
| **Stavebník :** | Statutární město Opava, Horní náměstí 382/69, Město, 746 01 Opava | | **Formát:** A4 |
| **Výkres:** | **ELEKTROINSTALACE - obvodové schéma R1NP** | | **Č.výkr.:** D.1.2.5 - 03.08 |