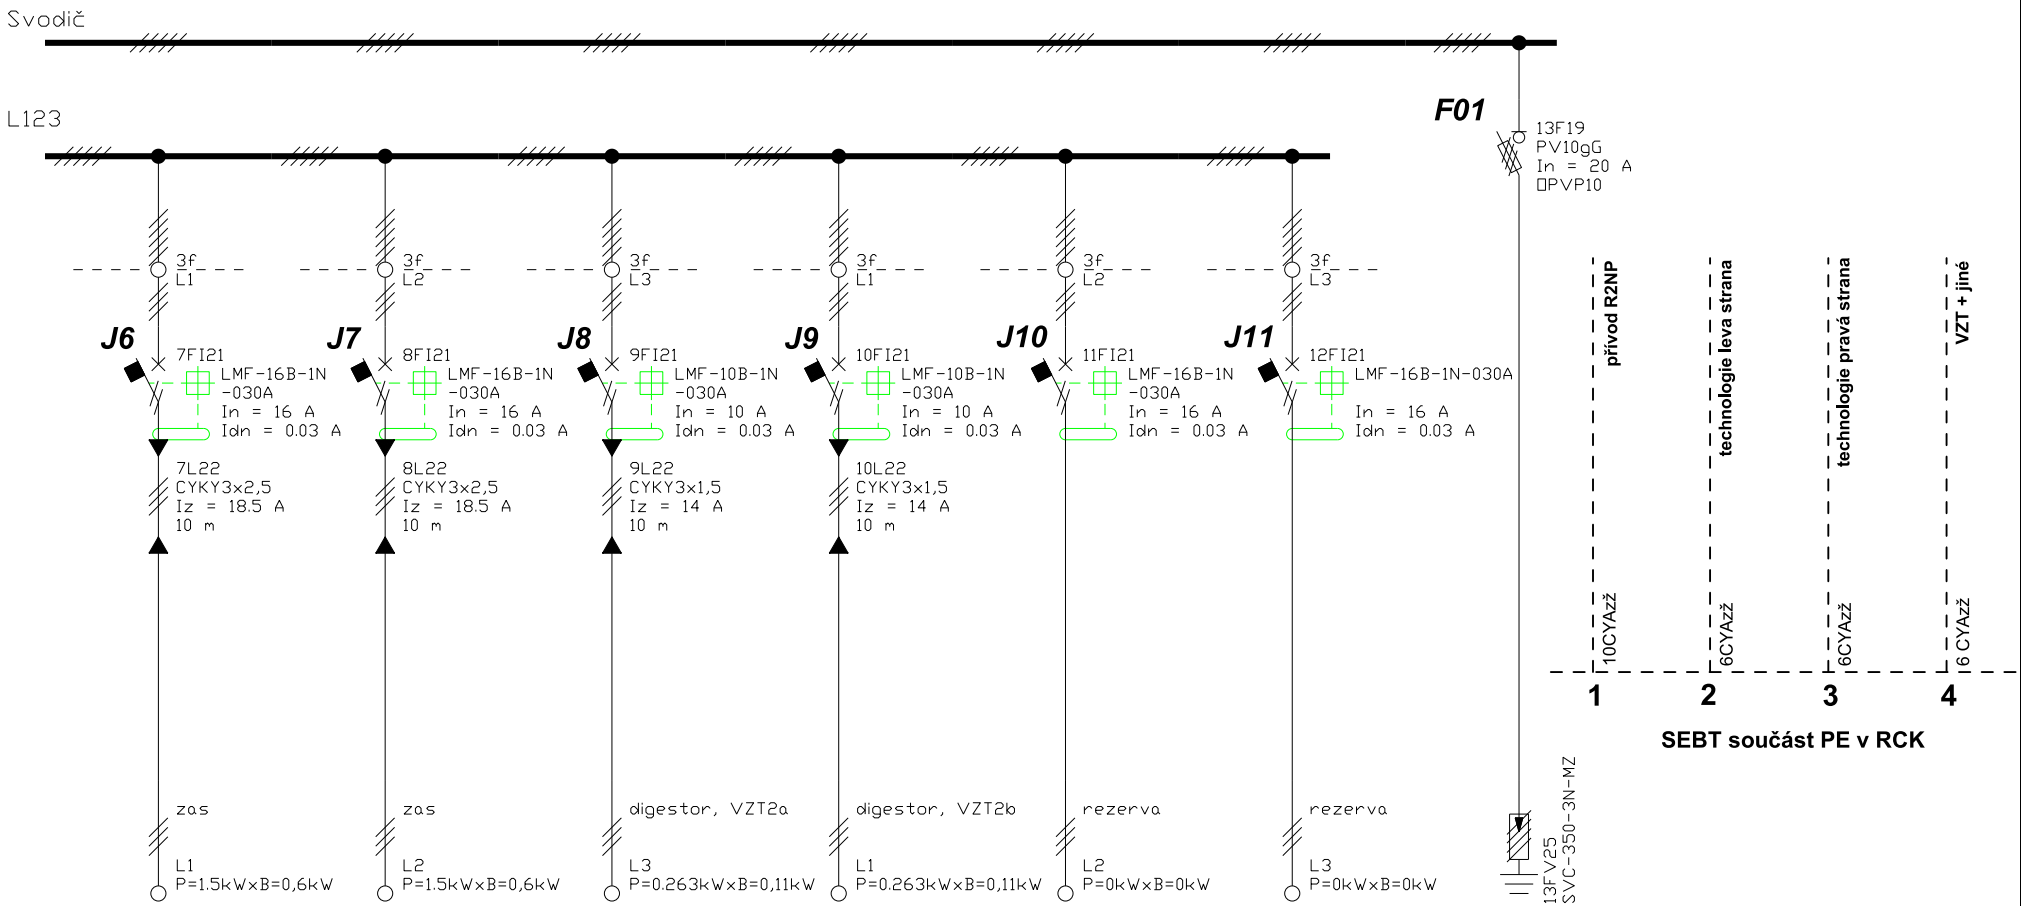

SEBT - svorka doplňujícího pospojování / čl. 544 ČSN 332000-5-54 ed.3/

UPOZORNĚNÍ :
Veškeré přívody a odvody na SEBT musí být správně očíslovány za účelem následných revizí elektro !

NAPÁJENÍ :	**3x240/400V + PE + N, 50Hz AC**
OCHRANA :	**automatické odpojení od zdroje TN - S**

Zdeněk Frýdl, 793 93 Brantice 339		**IČO : 18101411**	
Zodp.projektant: ARCHITEKTONICKÁ KANCELÁŘ CHVÁTAL	**Vypracoval:**	**Kreslil:**	FREL ELEKTRO ZDENĚK FRÝDL projekt - provedení - revize - obchod
Stavba :	**ZŠ MAŘÁDKOVA - HALA - REKONSTRUKCE** Mařádkova 518/15, Předměstí, 746 01 Opava, parc.č. 45/4, Opava - Předměstí		**Č.zakázky:** DPS **Datum:** 10/2025
Stavebník :	Statutární město Opava, Horní náměstí 382/69, Město, 746 01 Opava		**Měřítko:** **Formát:** A4
Výkres:	**ELEKTROINSTALACE - obvodové schéma RCK**		**Č.výkr.:** **D.1.2.5 - 12.02**