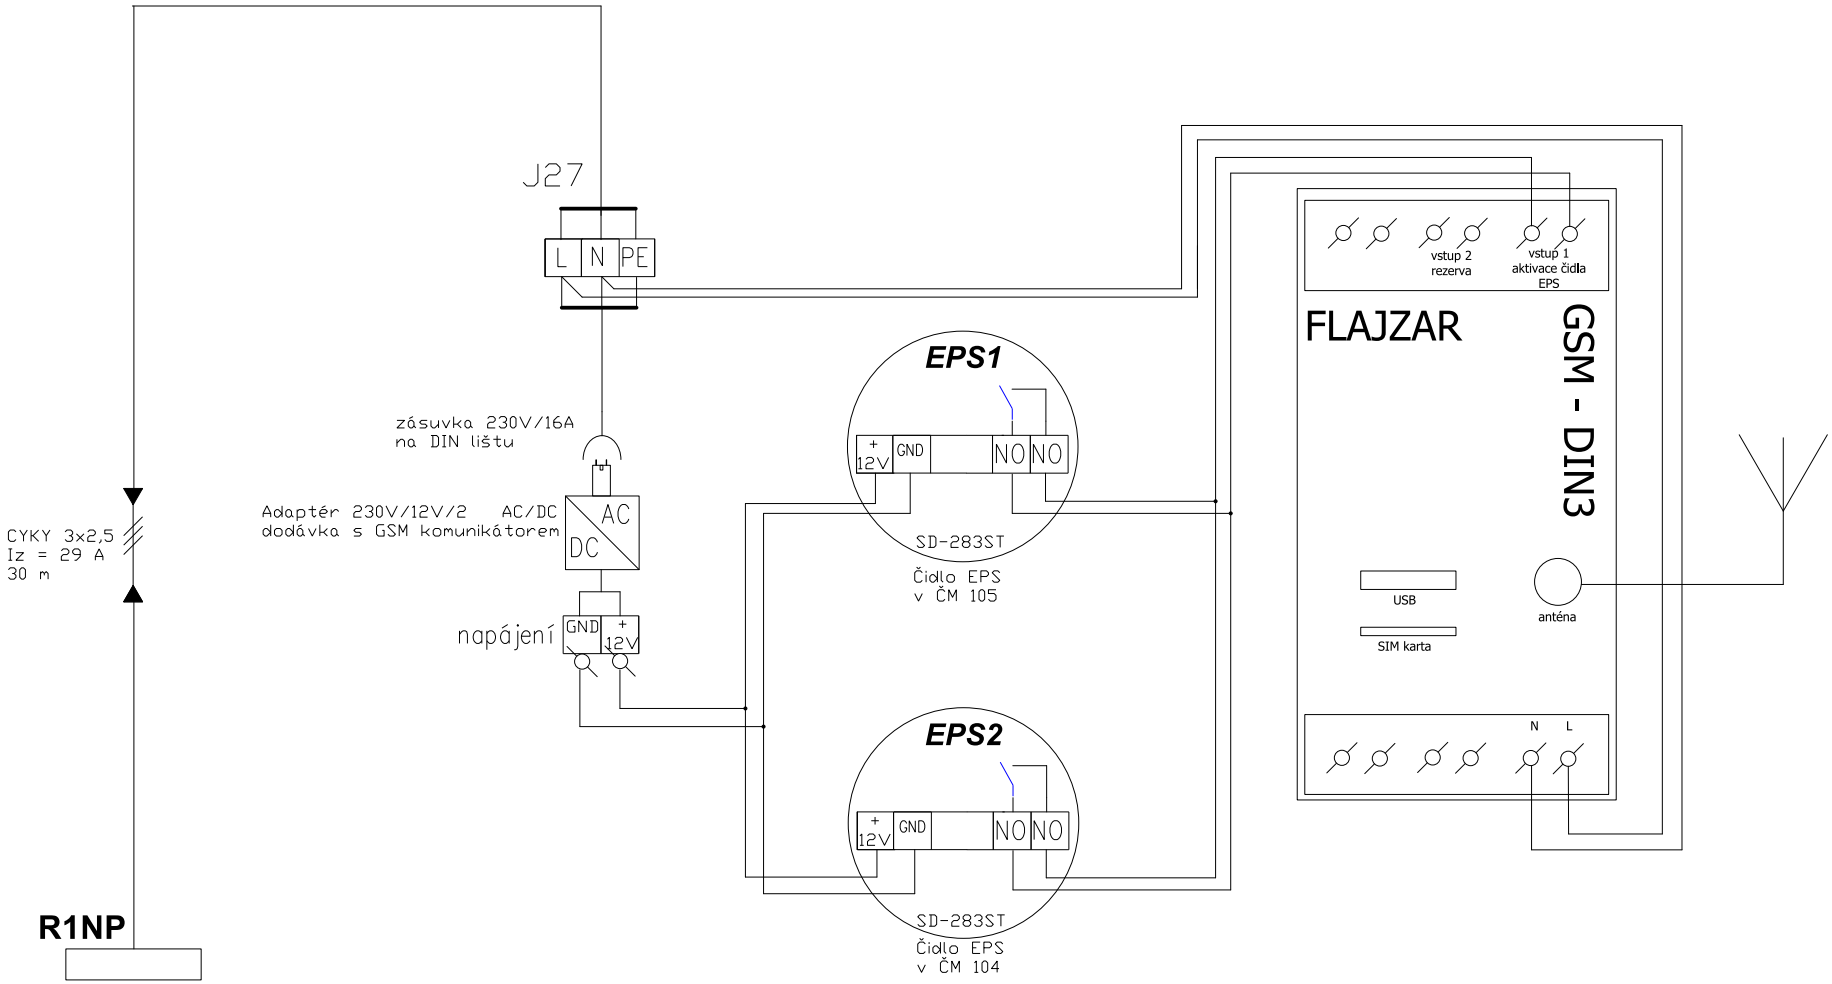

UPOZORNĚNÍ :
Propojení čidel s napájením a releovým výstupem vést jedním vodičem PRAFlaGuard 2x2x0,8

NAPÁJENÍ :	**1x240V + PE + N, 50Hz AC**
OCHRANA :	**automatické odpojení od zdroje TN-S**

Zdeněk Frýdl, 793 93 Brantice 339		**IČO : 18101411**	
Zodp.projektant:	**Vypracoval:**	**Kreslil:**	
ARCHITEKTONICKÁ KANCELÁŘ CHVÁTAL			FREL ELEKTRO ZDENĚK FRÝDL projekt - provedení - revize - obchod
Stavba :	**ZŠ MAŘÁDKOVA - HALA - REKONSTRUKCE** Mařádkova 518/15, Předměstí, 746 01 Opava, parc.č. 45/4, Opava - Předměstí		**Č.zakázky:** DPS **Datum:** 10/2025
Stavebník :	Statutární město Opava, Horní náměstí 382/69, Město, 746 01 Opava		**Měřítko:** **Formát:** A4
Výkres:	**ELEKTROINSTALACE - obvodové schéma REPS**		**Č.výkr.:** D.1.2.5 - 06.01