ŘEZ A-A´

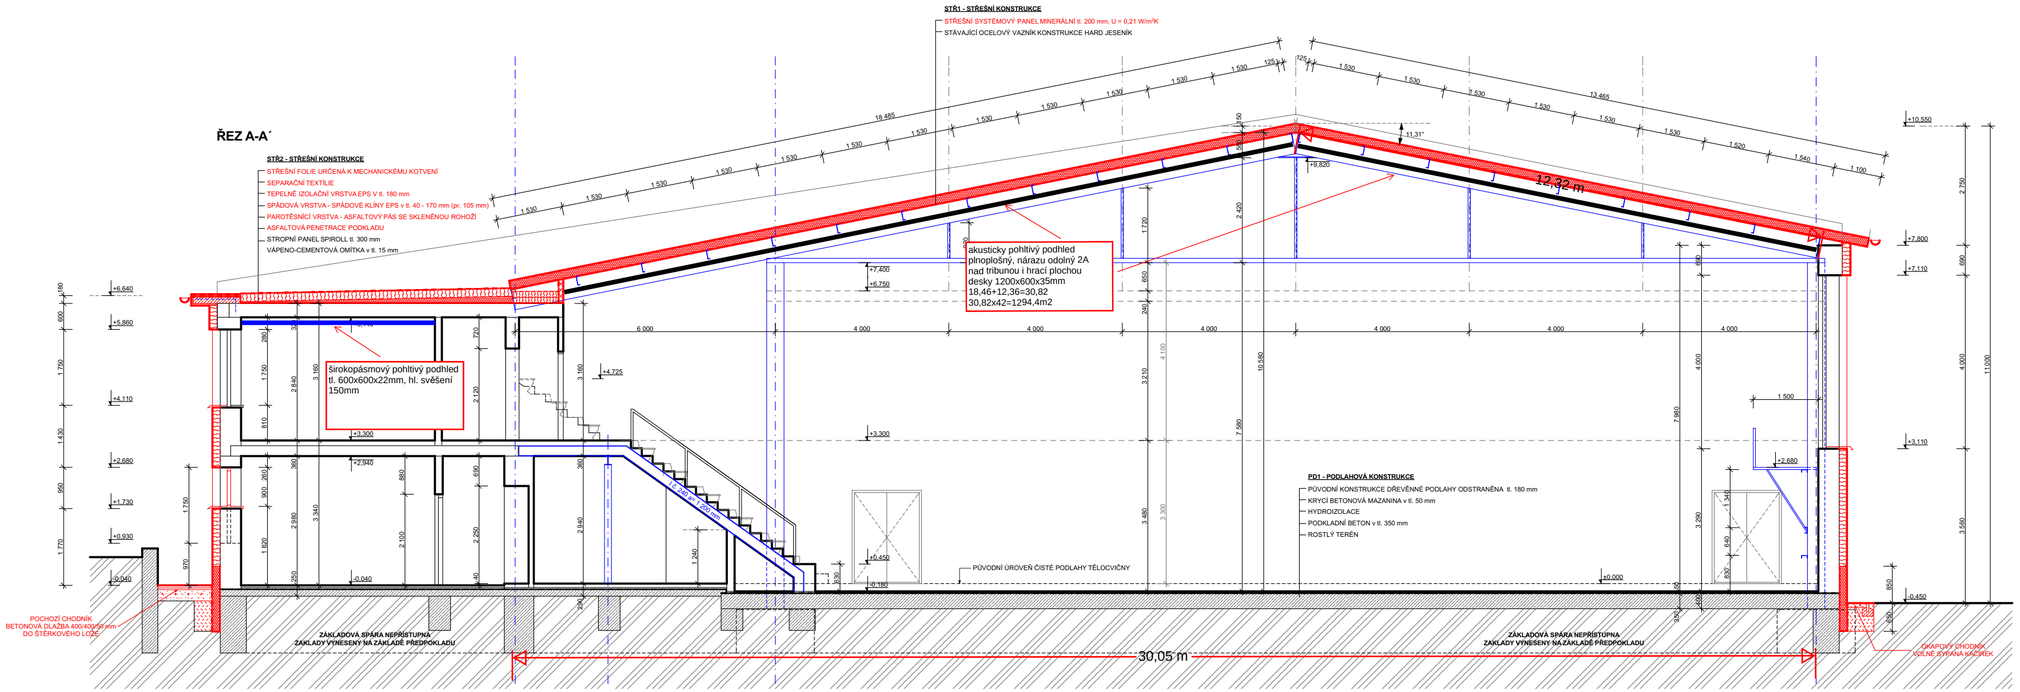

ZODPOVĚDNÝ PROJEKTANT	VYPRACOVAL	TECHNICKÁ KONTROLA
Ing. arch. Jaroslav Chvátal	Ing. Zdeněk Heinz	

INVESTOR: **STATUTÁRNÍ MĚSTO OPAVA, Horní náměstí 382/69, Město, 746 01 Opava**

PROFESE: **D.1.1. STAVEBNĚ TECHNICKÉ ŘEŠENÍ**

MÍSTO STAVBY: k.ú. Opava-Předměstí, parc.č. 45/4

Architektonická kancelář
Ing. arch. Jaroslav Chvátal
IČ: 12124036

ZŠ MAŘÁDKOVA - HALA - REKONSTRUKCE

ŘEZ A-A´

FORMÁT	3x A4
DATUM	05/2025
STUPEŇ	DSP
Č. ZAKÁZKY	11-25
MĚŘÍTKO	**1:100**
Č. VÝKRESU	**D.1.1. - 05**