


Vedlejší časovňa

Umístění Repro a LED obrazovky
Opava Měřádková

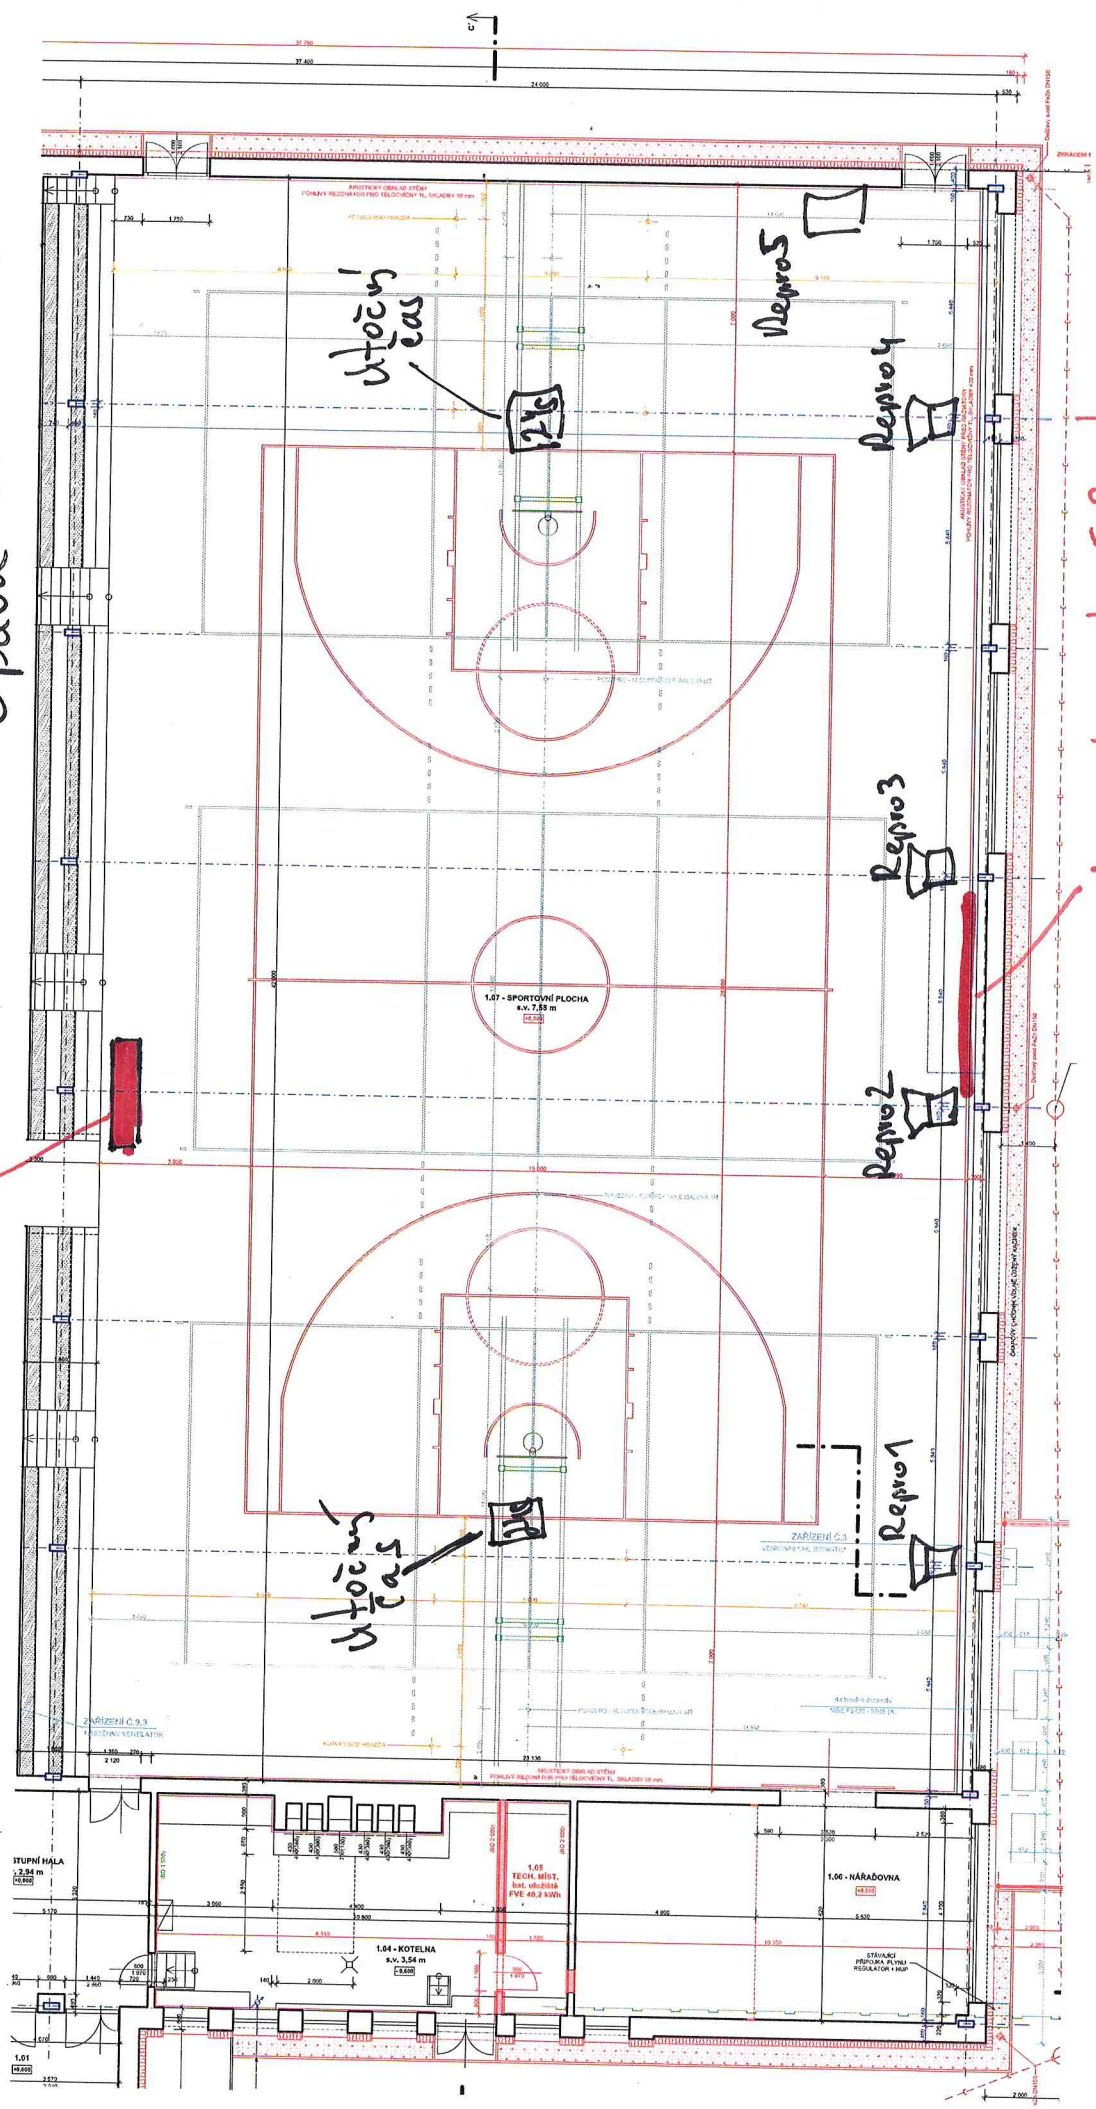

LED obrazovka 5x3 metry