


Přivedeno do R1:  
15x DATOVÁ ZÁSUVKA 2xRJ45  
6x Wi-Fi AP (1x RJ45)

Přivedeno do R2:  
1x DATOVÁ ZÁSUVKA 2xRJ45  
1x Wi-Fi AP (1x RJ45)

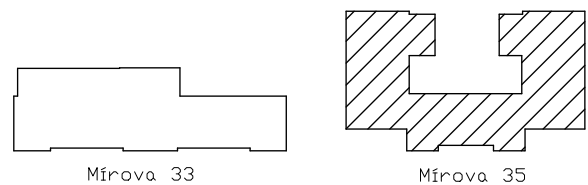

LEGENDA:

- PROSTUP NAHORU

PROSTUP DOLŮ
- TRASA DATOVÁ OPTICKÁ

TRASA DATOVÁ METALICKÁ

TRASA 230V

ZÁSUVKA 1x230V/16A

ZÁSUVKA 2x230V/16A

ROZVADĚČ ELEKTRICKÝ
- KAMERA

ROZVADĚČ DATOVÝ


Wi-Fi AP

DATOVÁ ZÁSUVKA 1xRJ45

DATOVÁ ZÁSUVKA 2xRJ45

KONCOVKA RJ45


ZODP. PROJEKTANT		ZHOTOVITEL:		
VYPRACOVAL				
INVESTOR				
NÁZEV PROJEKTU: ZŠ T. G. Masaryka Opava		STUPEŇ		
		DATUM	13.10.2025	
		FORMÁT	2xA4	
		ZAKÁZKA	-	
VÝKRES Budova Mírová 35 - 1. PP		ČÍSLO VÝKRESU:	REVIZE:	MĚŘÍTKO
			01	

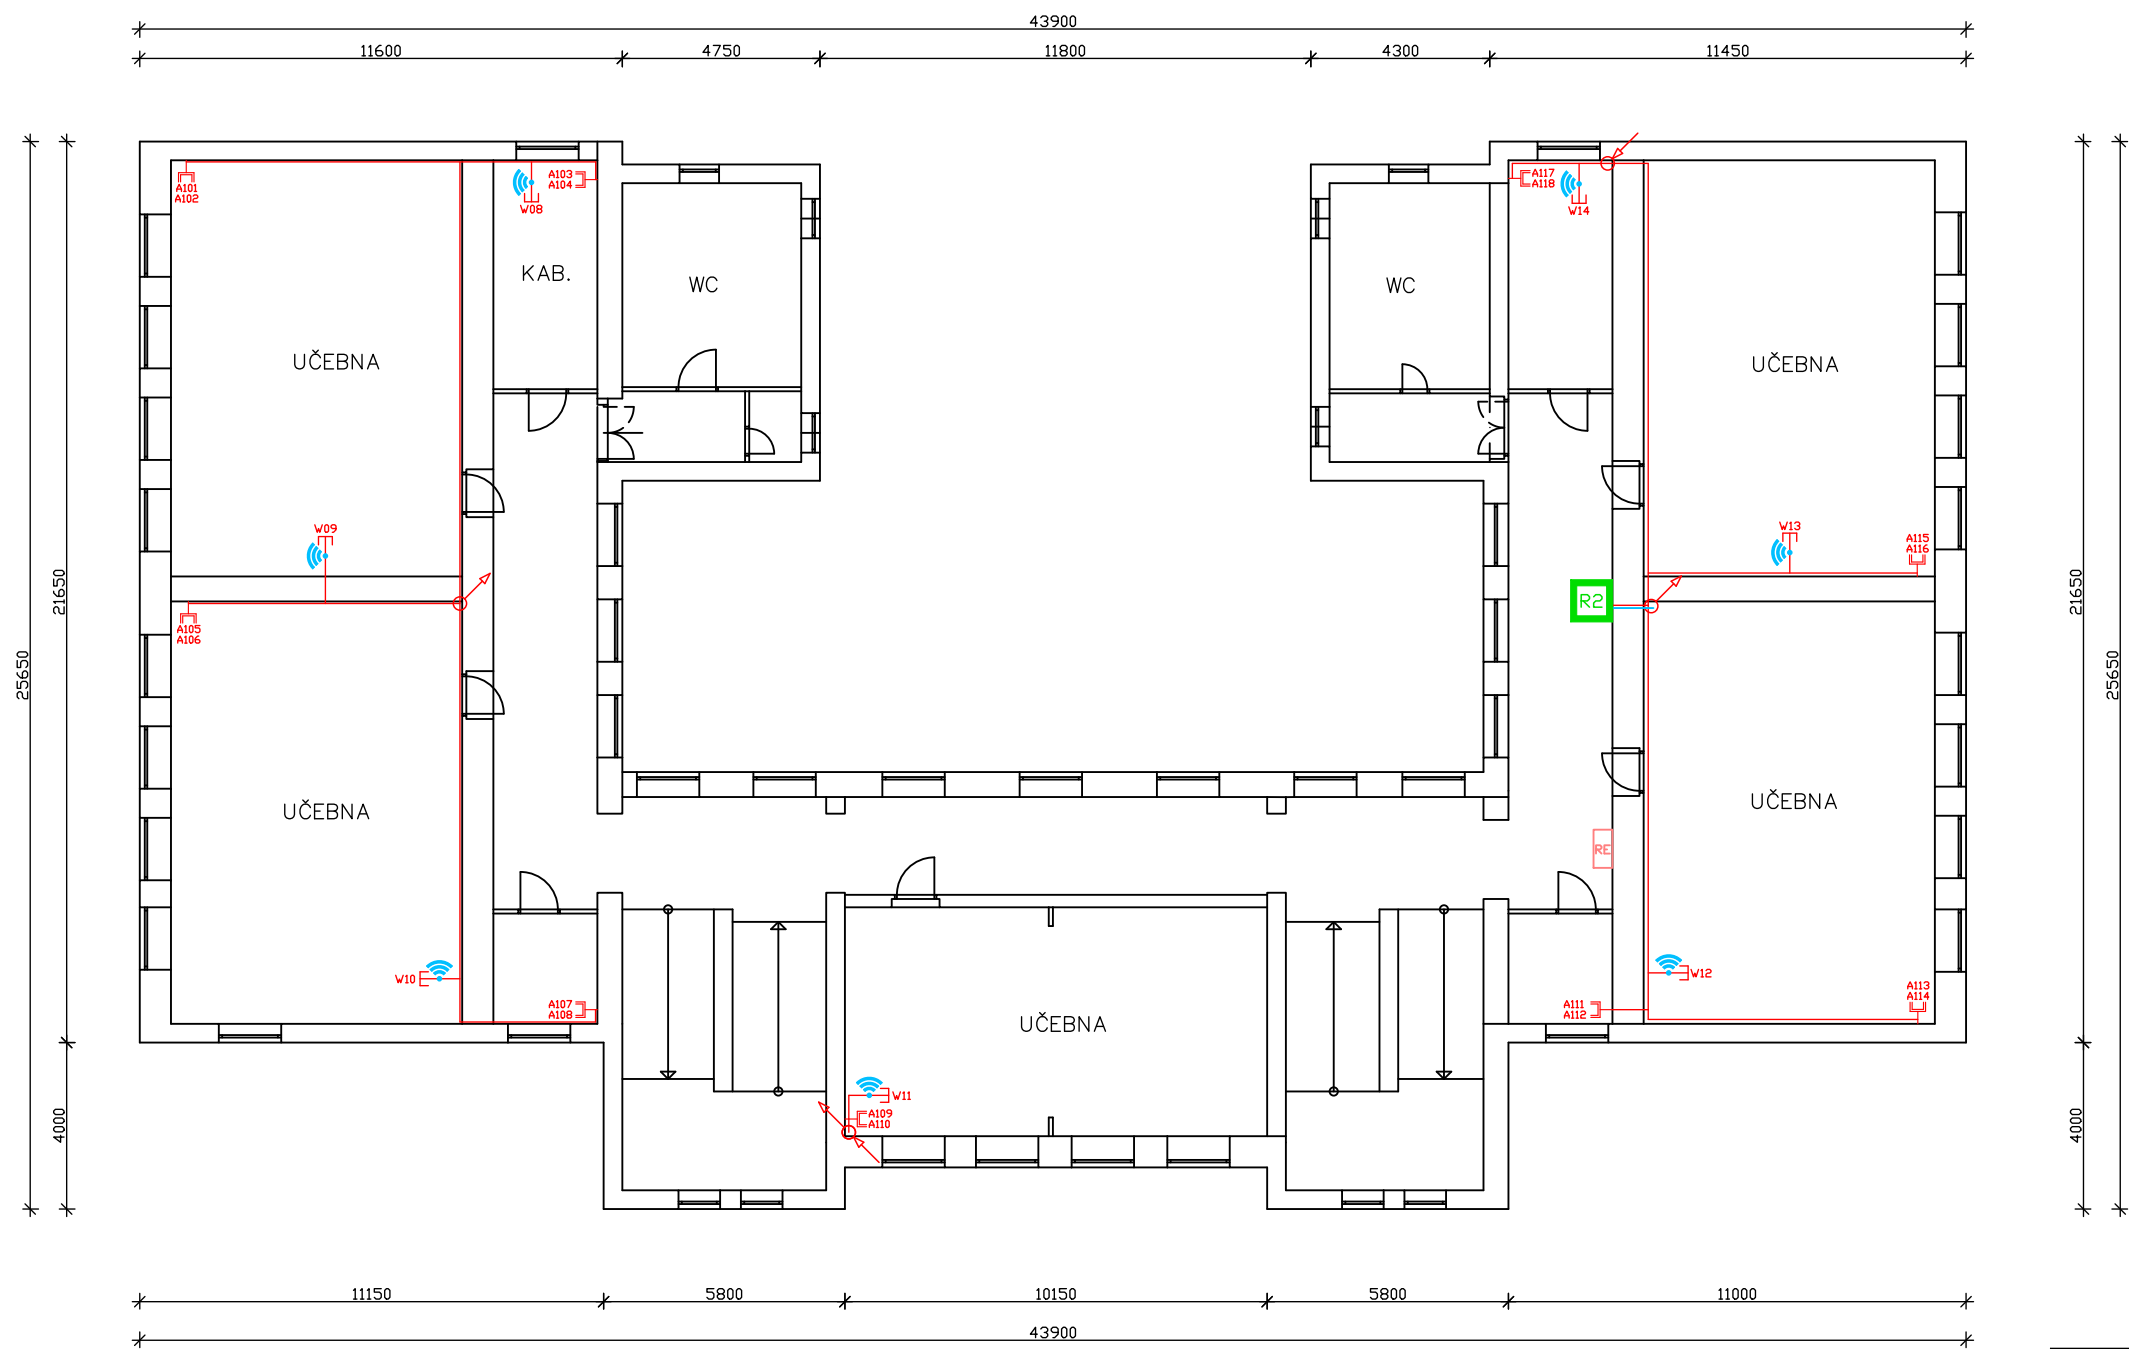

Přivedeno do R2:  
4x DATOVÁ ZÁSUVKA 2xRJ45  
3x Wi-Fi AP (1x RJ45)

Přivedeno do R3:  
4x DATOVÁ ZÁSUVKA 2xRJ45  
3x Wi-Fi AP (1x RJ45)


Přivedeno do R4:  
1x DATOVÁ ZÁSUVKA 2xRJ45  
1x Wi-Fi AP (1x RJ45)

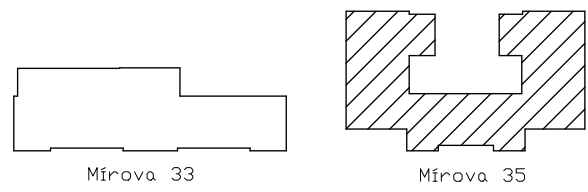


LEGENDA:

- TRASA DATOVÁ OPTICKÁ
- TRASA DATOVÁ METALICKÁ
- TRASA 230V
- ZÁSUVKA 1x230V/16A
- ZÁSUVKA 2x230V/16A
- [RE] ROZVADĚČ ELEKTRICKÝ
- [KAMERA] KAMERA
- [ROZVADĚČ DATOVÝ] ROZVADĚČ DATOVÝ
- [Wi-Fi AP] Wi-Fi AP
- [DATOVÁ ZÁSUVKA 1xRJ45] DATOVÁ ZÁSUVKA 1xRJ45
- [DATOVÁ ZÁSUVKA 2xRJ45] DATOVÁ ZÁSUVKA 2xRJ45
- [KONCOVKA RJ45] KONCOVKA RJ45
- ↗ PROSTUP NAHORU
- ↘ PROSTUP DOLŮ

ZODP. PROJEKTANT		ZHOTOVITEL:		
VYPRACOVAL				
INVESTOR				
NÁZEV PROJEKTU: ZŠ T. G. Masaryka Opava		STUPEŇ		
		DATUM	13.10.2025	
		FORMÁT	2xA4	
		ZAKÁZKA	-	
VÝKRES Budova Mírová 35 - 1. NP		ČÍSLO VÝKRESU:	REVIZE:	MĚŘÍTKO
			01	

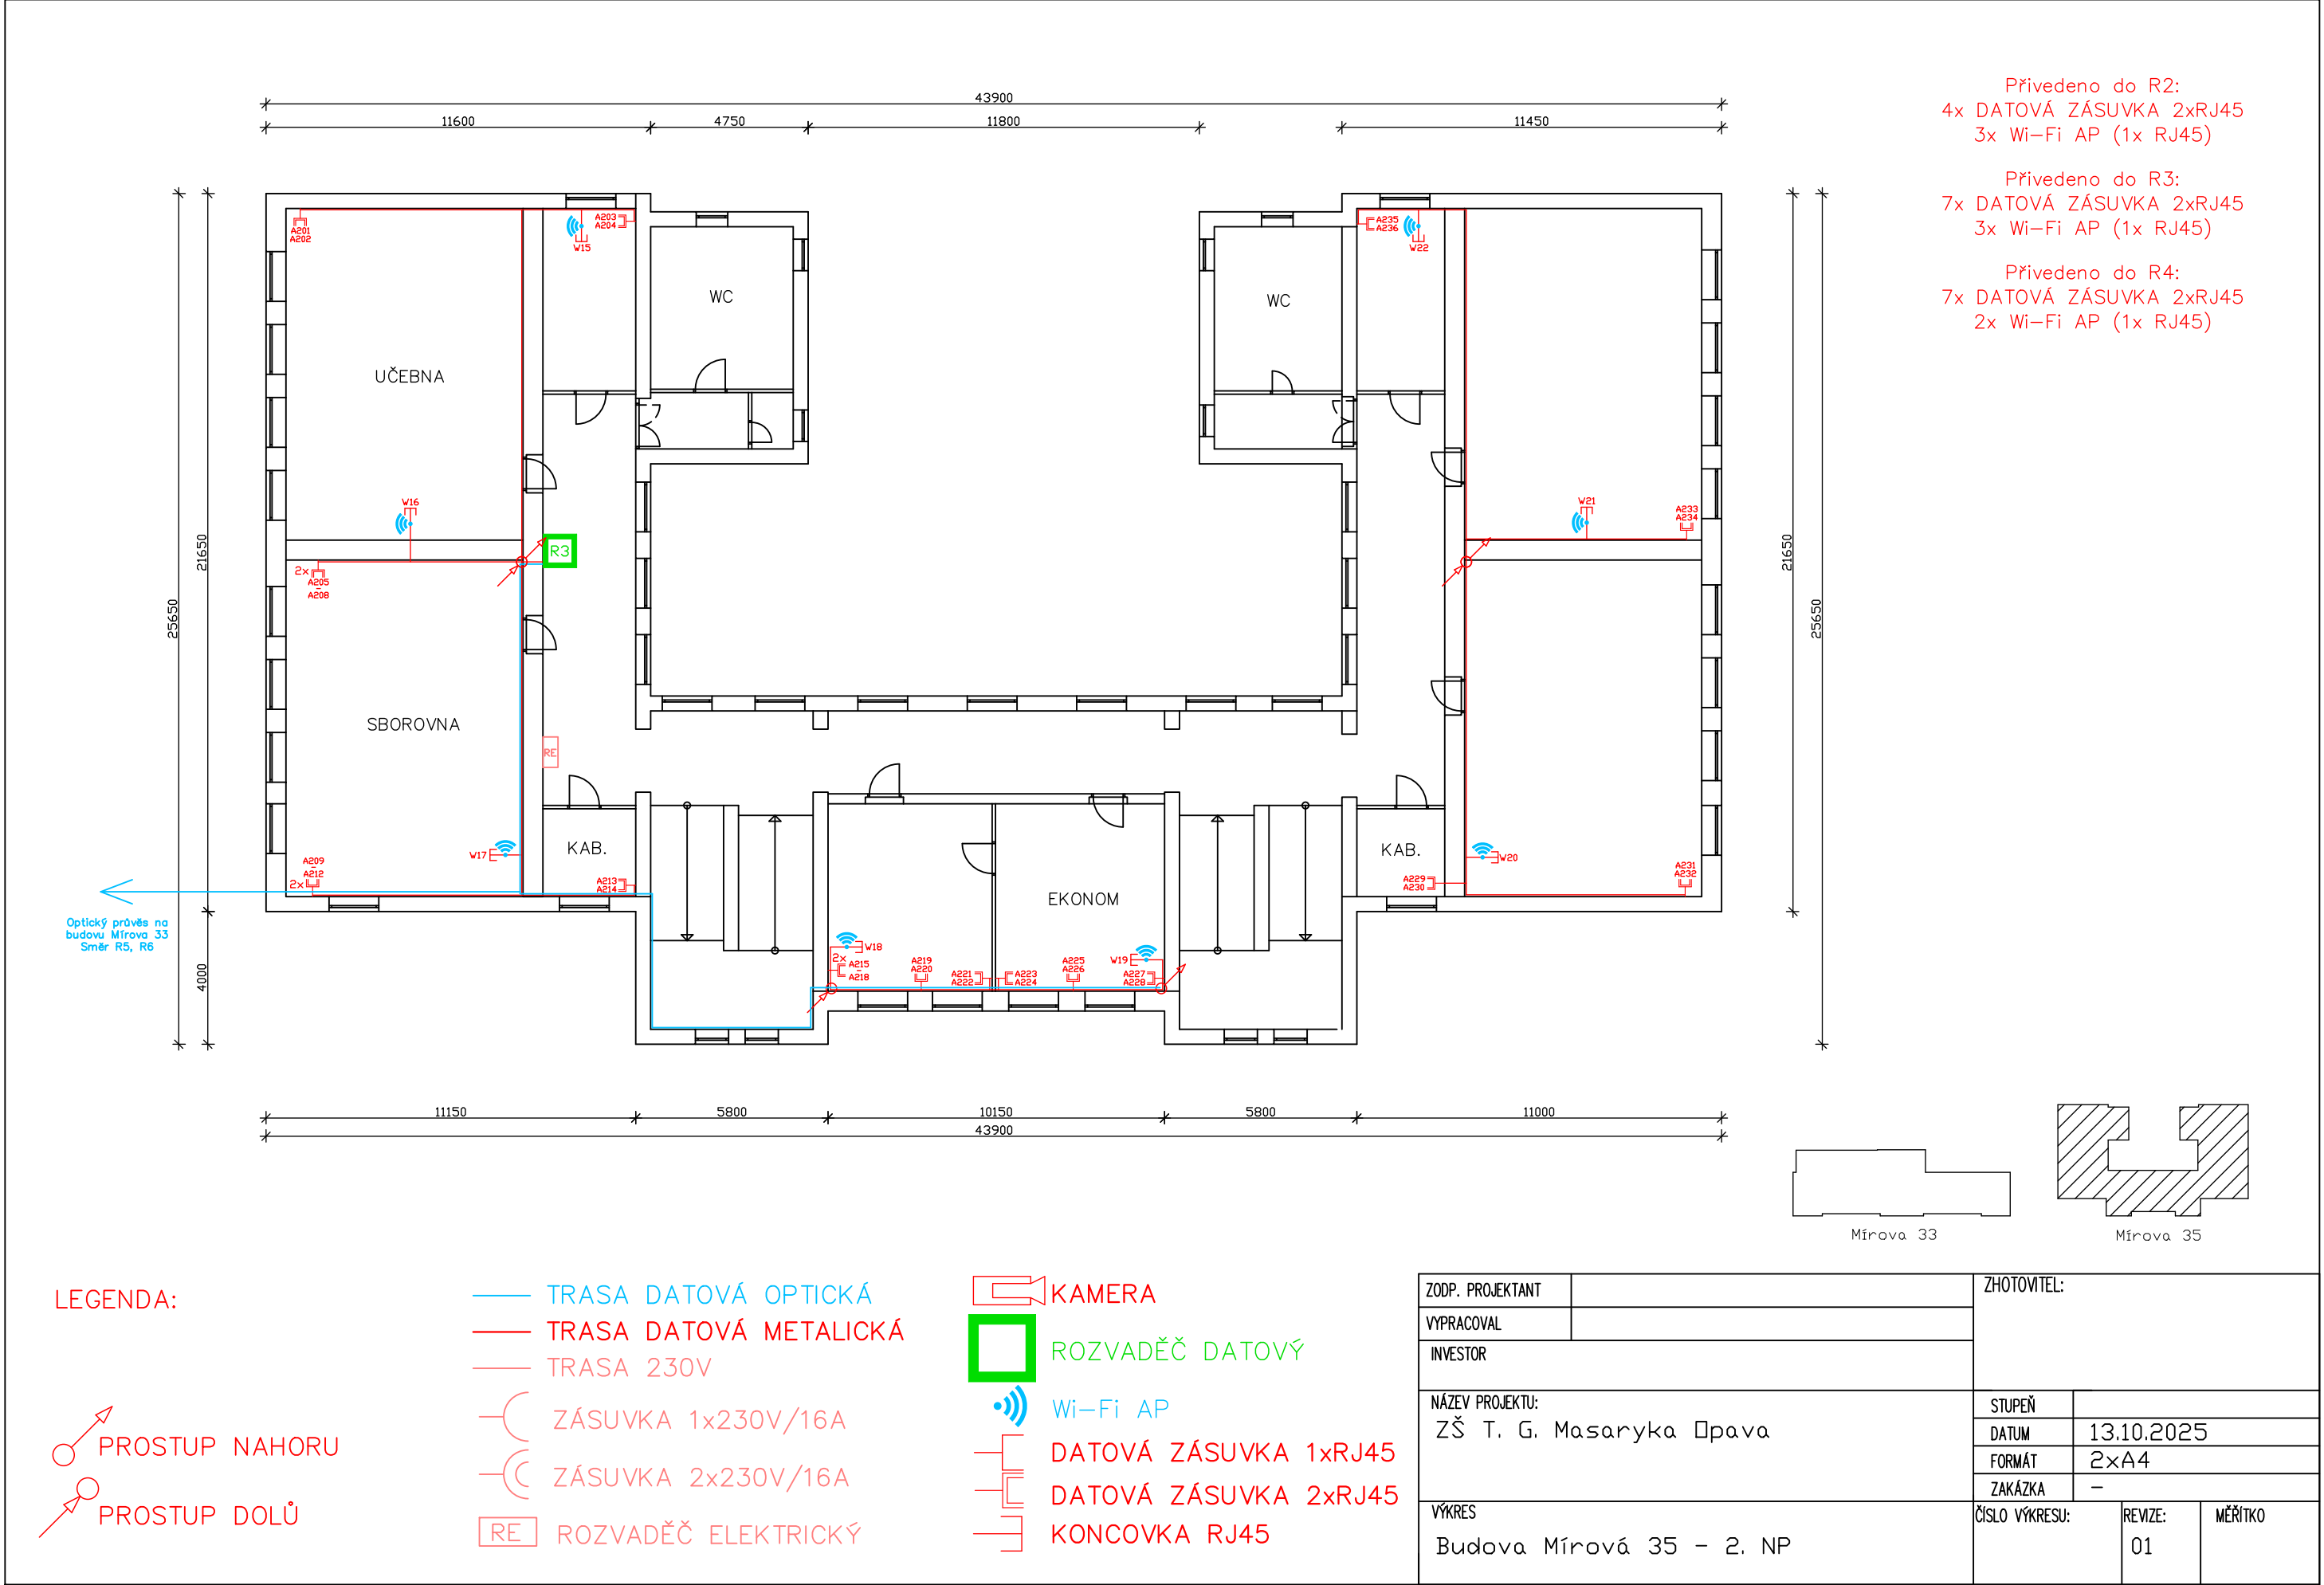


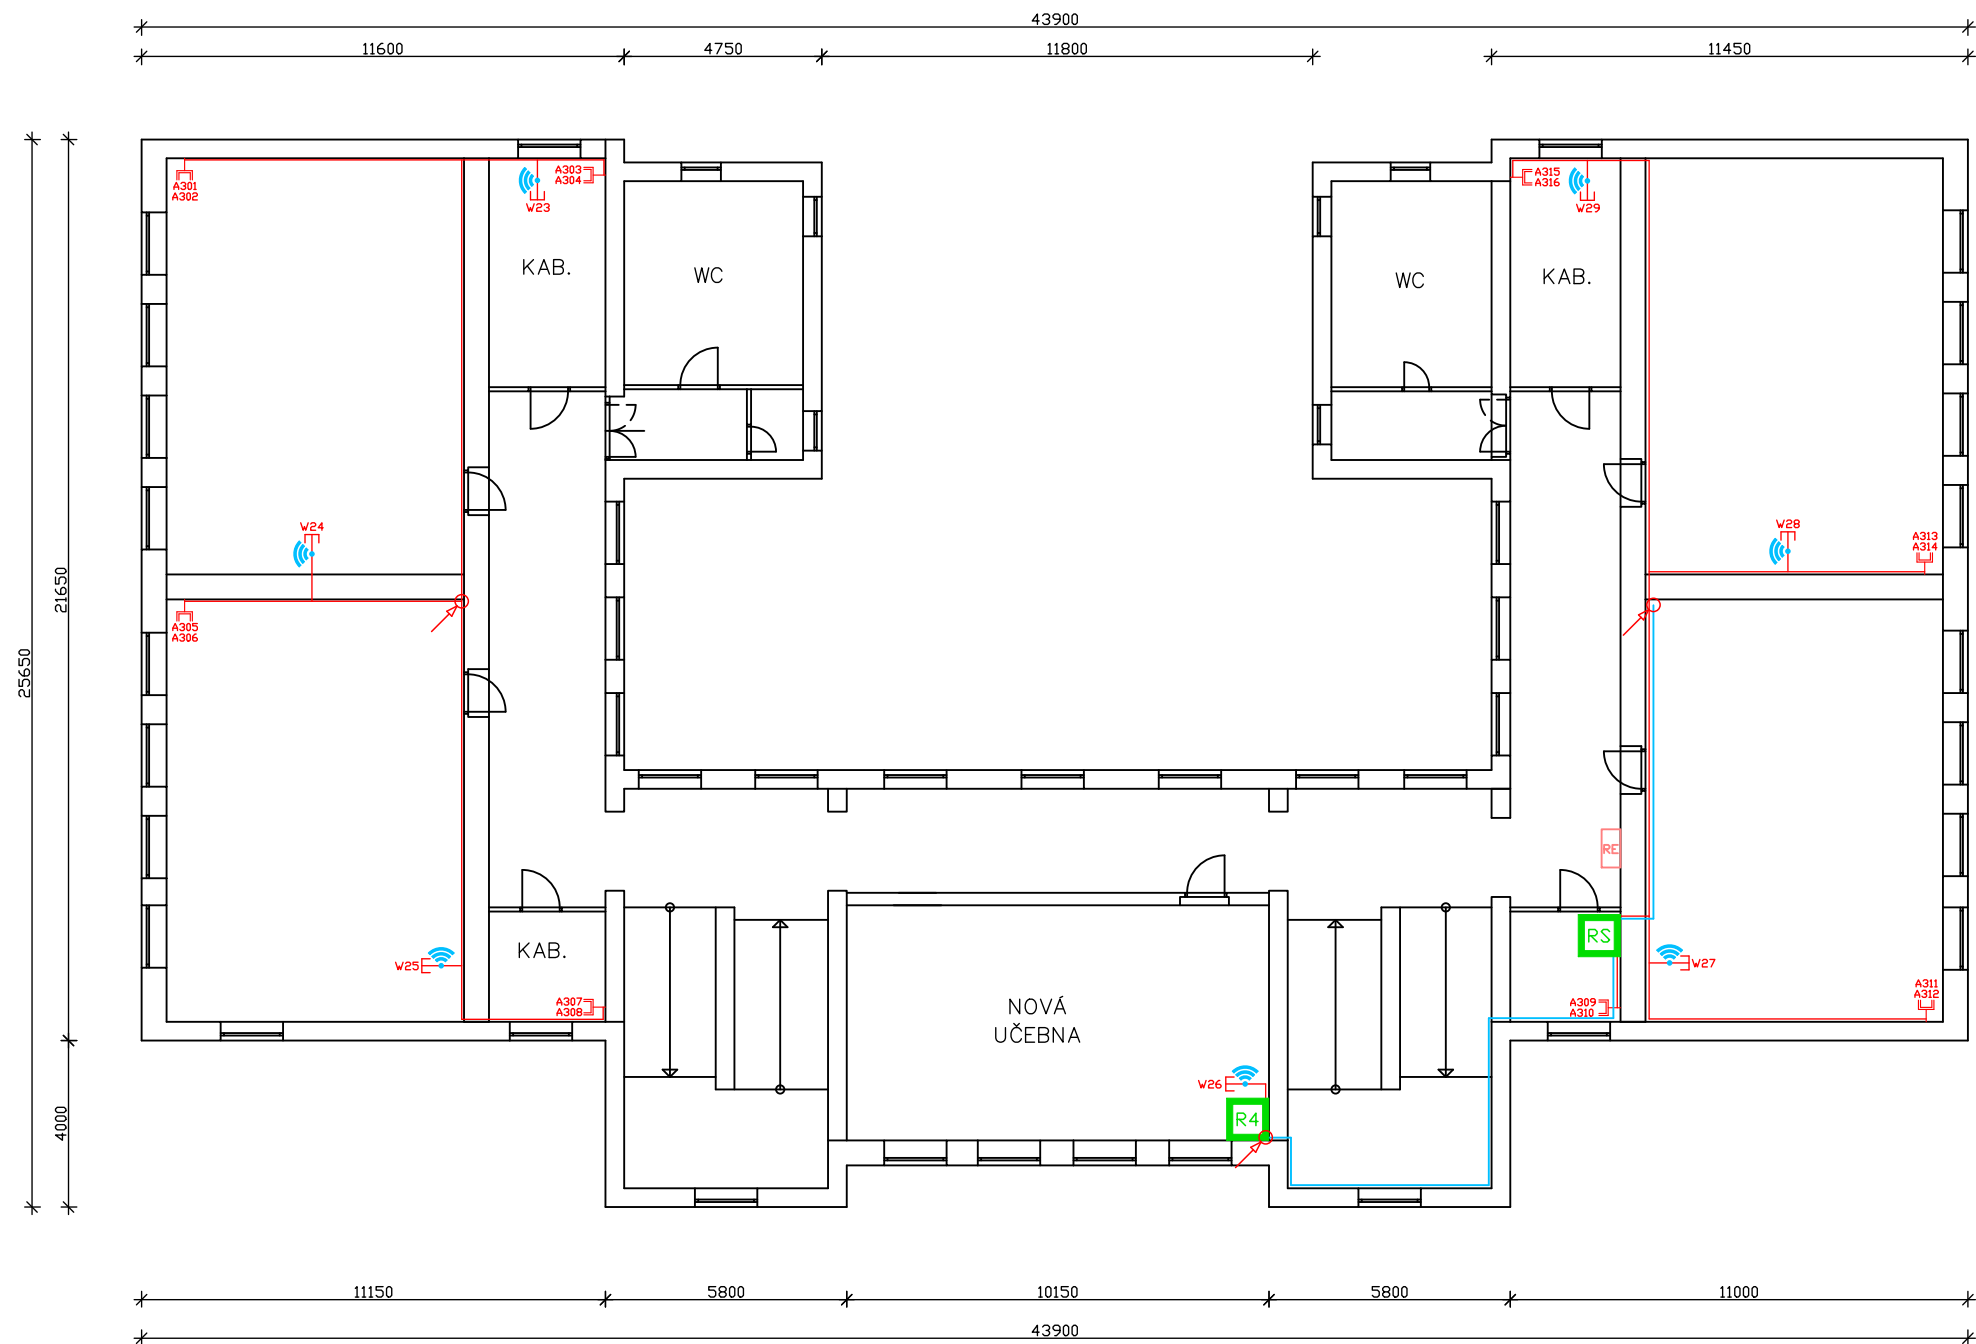

Přivedeno do R3:  
4x DATOVÁ ZÁSUVKA 2xRJ45  
3x Wi-Fi AP (1x RJ45)

Přivedeno do R4:  
1x Wi-Fi AP (1x RJ45)

Přivedeno do RS:  
4x DATOVÁ ZÁSUVKA 2xRJ45  
3x Wi-Fi AP (1x RJ45)

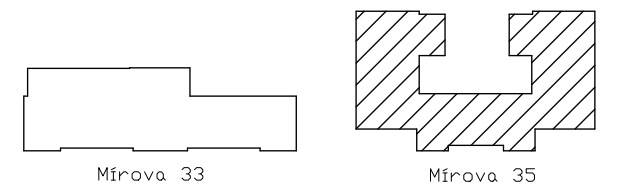


#### LEGENDA:




- TRASA DATOVÁ OPTICKÁ
- TRASA DATOVÁ METALICKÁ
- TRASA 230V
- ZÁSUVKA 1x230V/16A
- ZÁSUVKA 2x230V/16A
- [RE] ROZVADĚČ ELEKTRICKÝ
- [KAMERA] KAMERA
- [ROZVADĚČ DATOVÝ] ROZVADĚČ DATOVÝ
- [Wi-Fi AP] Wi-Fi AP
- [DATOVÁ ZÁSUVKA 1xRJ45] DATOVÁ ZÁSUVKA 1xRJ45
- [DATOVÁ ZÁSUVKA 2xRJ45] DATOVÁ ZÁSUVKA 2xRJ45
- [KONCOVKA RJ45] KONCOVKA RJ45

ZODP. PROJEKTANT		ZHOTOVITEL:		
VYPRACOVAL				
INVESTOR				
NÁZEV PROJEKTU:	ZŠ T. G. Masaryka Opava		STUPEŇ	
			DATUM	13.10.2025
			FORMÁT	2xA4
			ZAKÁZKA	—
VÝKRES	Budova Mírová 35 - 3. NP		ČÍSLO VÝKRESU:	REVIZE: 01
				MĚŘÍTKO

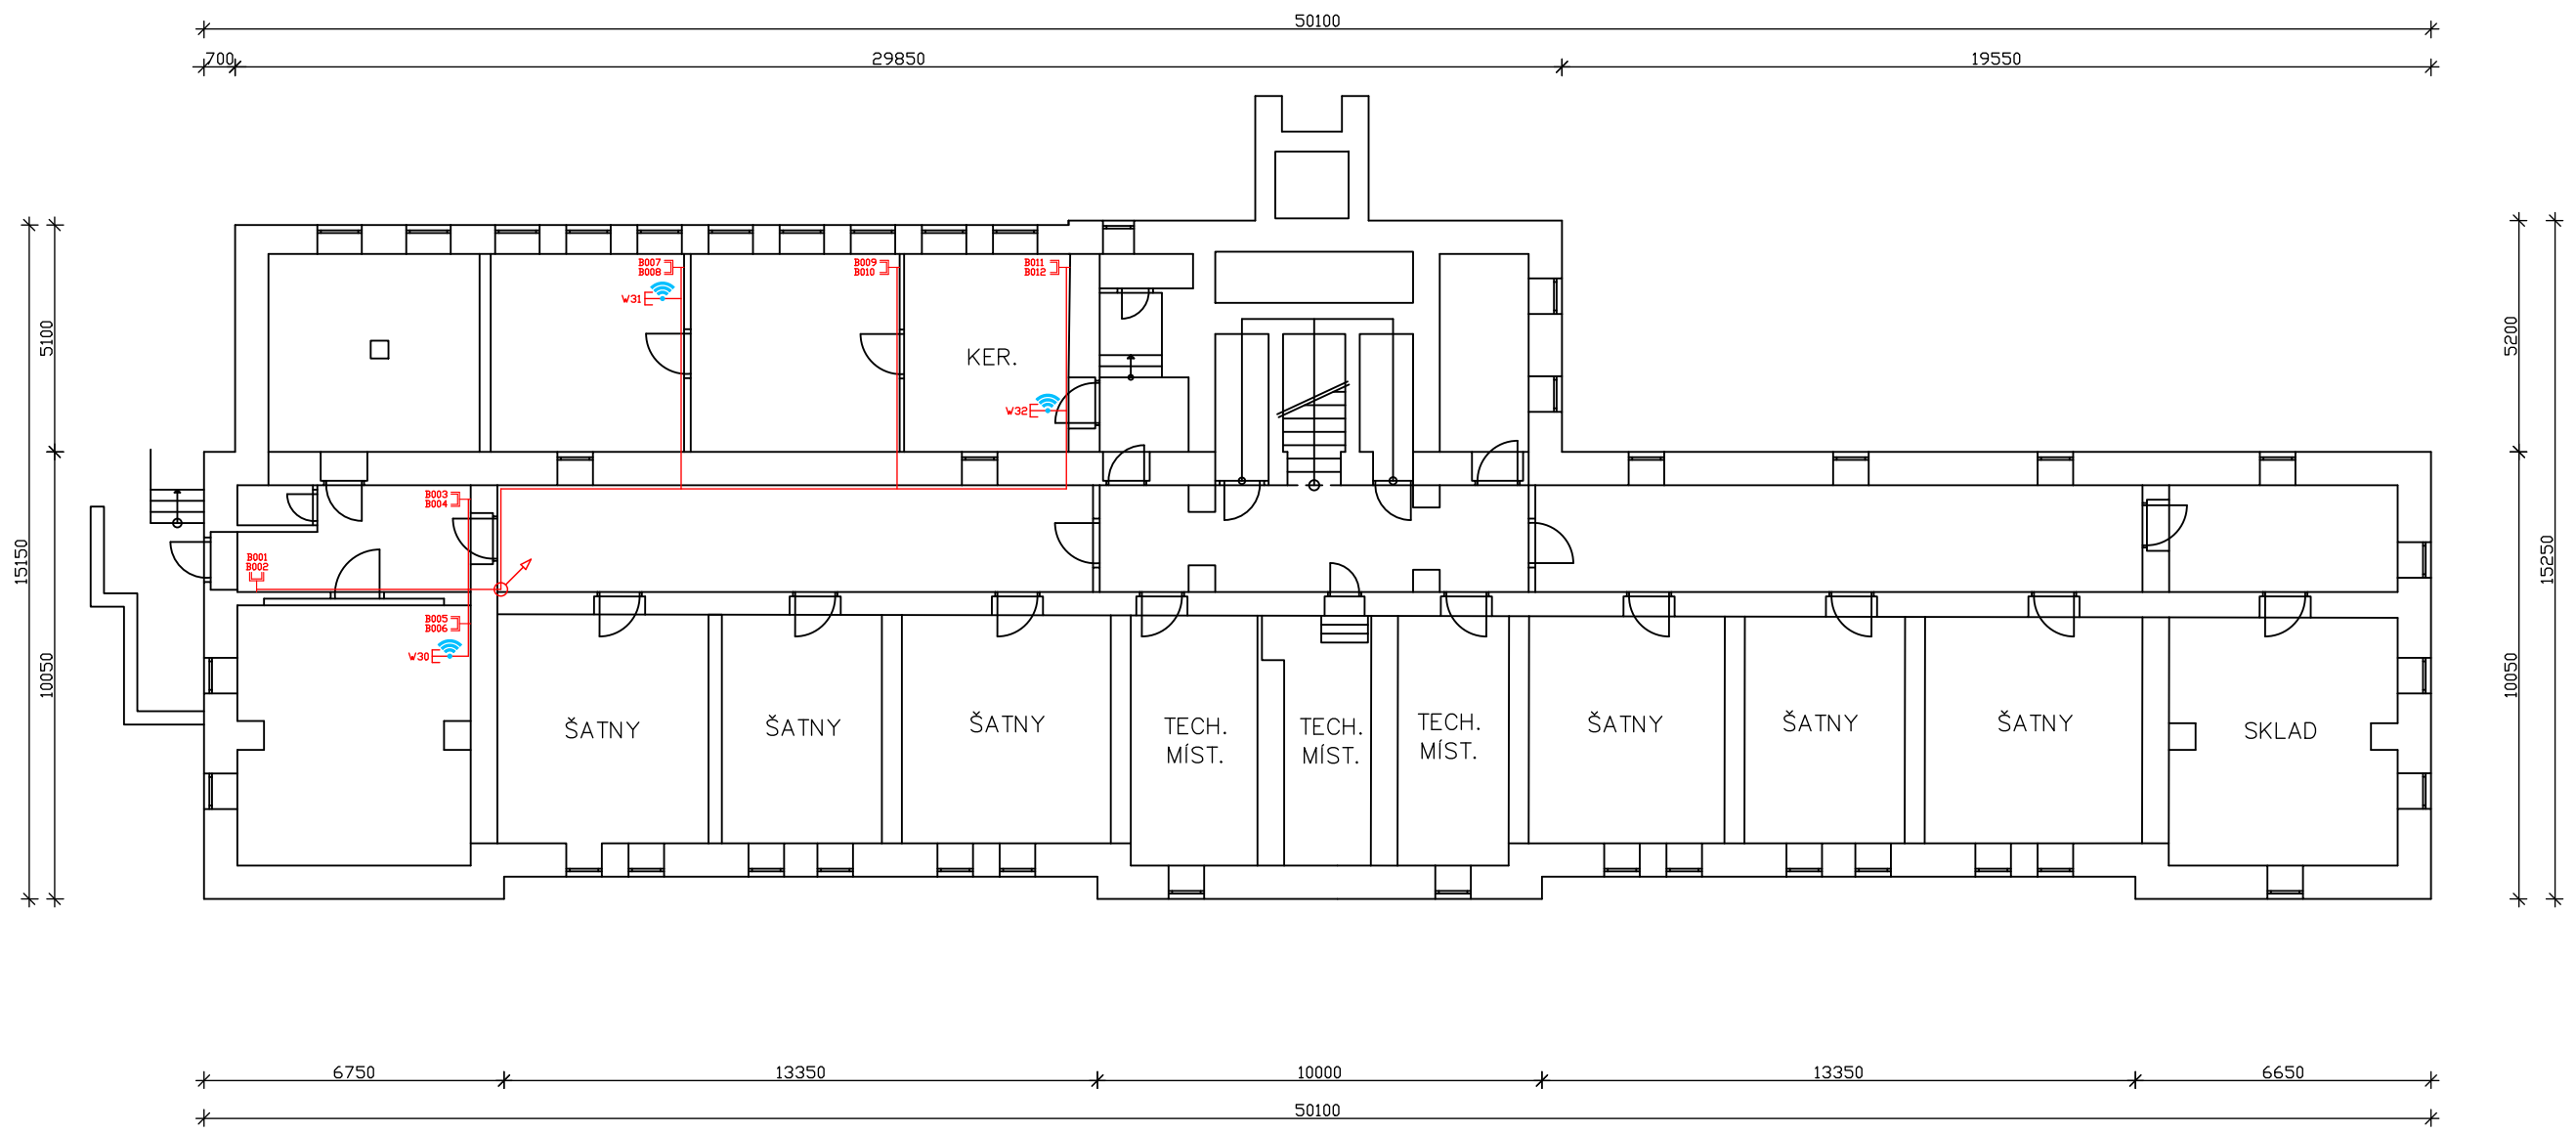

Přivedeno do R5:  
6x DATOVÁ ZÁSUVKA 2xRJ45  
3x Wi-Fi AP (1x RJ45)

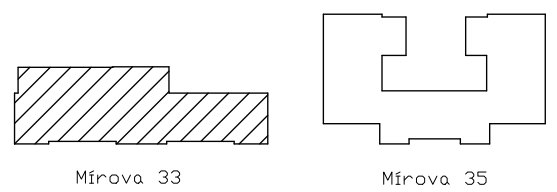

LEGENDA:

- TRASA DATOVÁ OPTICKÁ

— TRASA DATOVÁ METALICKÁ

— TRASA 230V

— ZÁSUVKA 1x230V/16A

— ZÁSUVKA 2x230V/16A

[RE] ROZVADĚČ ELEKTRICKÝ
- [KAMERA] KAMERA

[ROZVADĚČ DATOVÝ] ROZVADĚČ DATOVÝ

[Wi-Fi AP] Wi-Fi AP


[DATOVÁ ZÁSUVKA 1xRJ45] DATOVÁ ZÁSUVKA 1xRJ45

[DATOVÁ ZÁSUVKA 2xRJ45] DATOVÁ ZÁSUVKA 2xRJ45

[KONCOVKA RJ45] KONCOVKA RJ45
- ↗ PROSTUP NAHORU


↘ PROSTUP DOLŮ

ZODP. PROJEKTANT		ZHOTOVITEL:		
VYPRACOVAL				
INVESTOR				
NÁZEV PROJEKTU: ZŠ T. G. Masaryka Opava		STUPEŇ		
		DATUM	13.10.2025	
		FORMÁT	2xA4	
		ZAKÁZKA	-	
VÝKRES Budova Mírová 33 - 1. PP		ČÍSLO VÝKRESU:	REVIZE: 01	MĚŘÍTKO

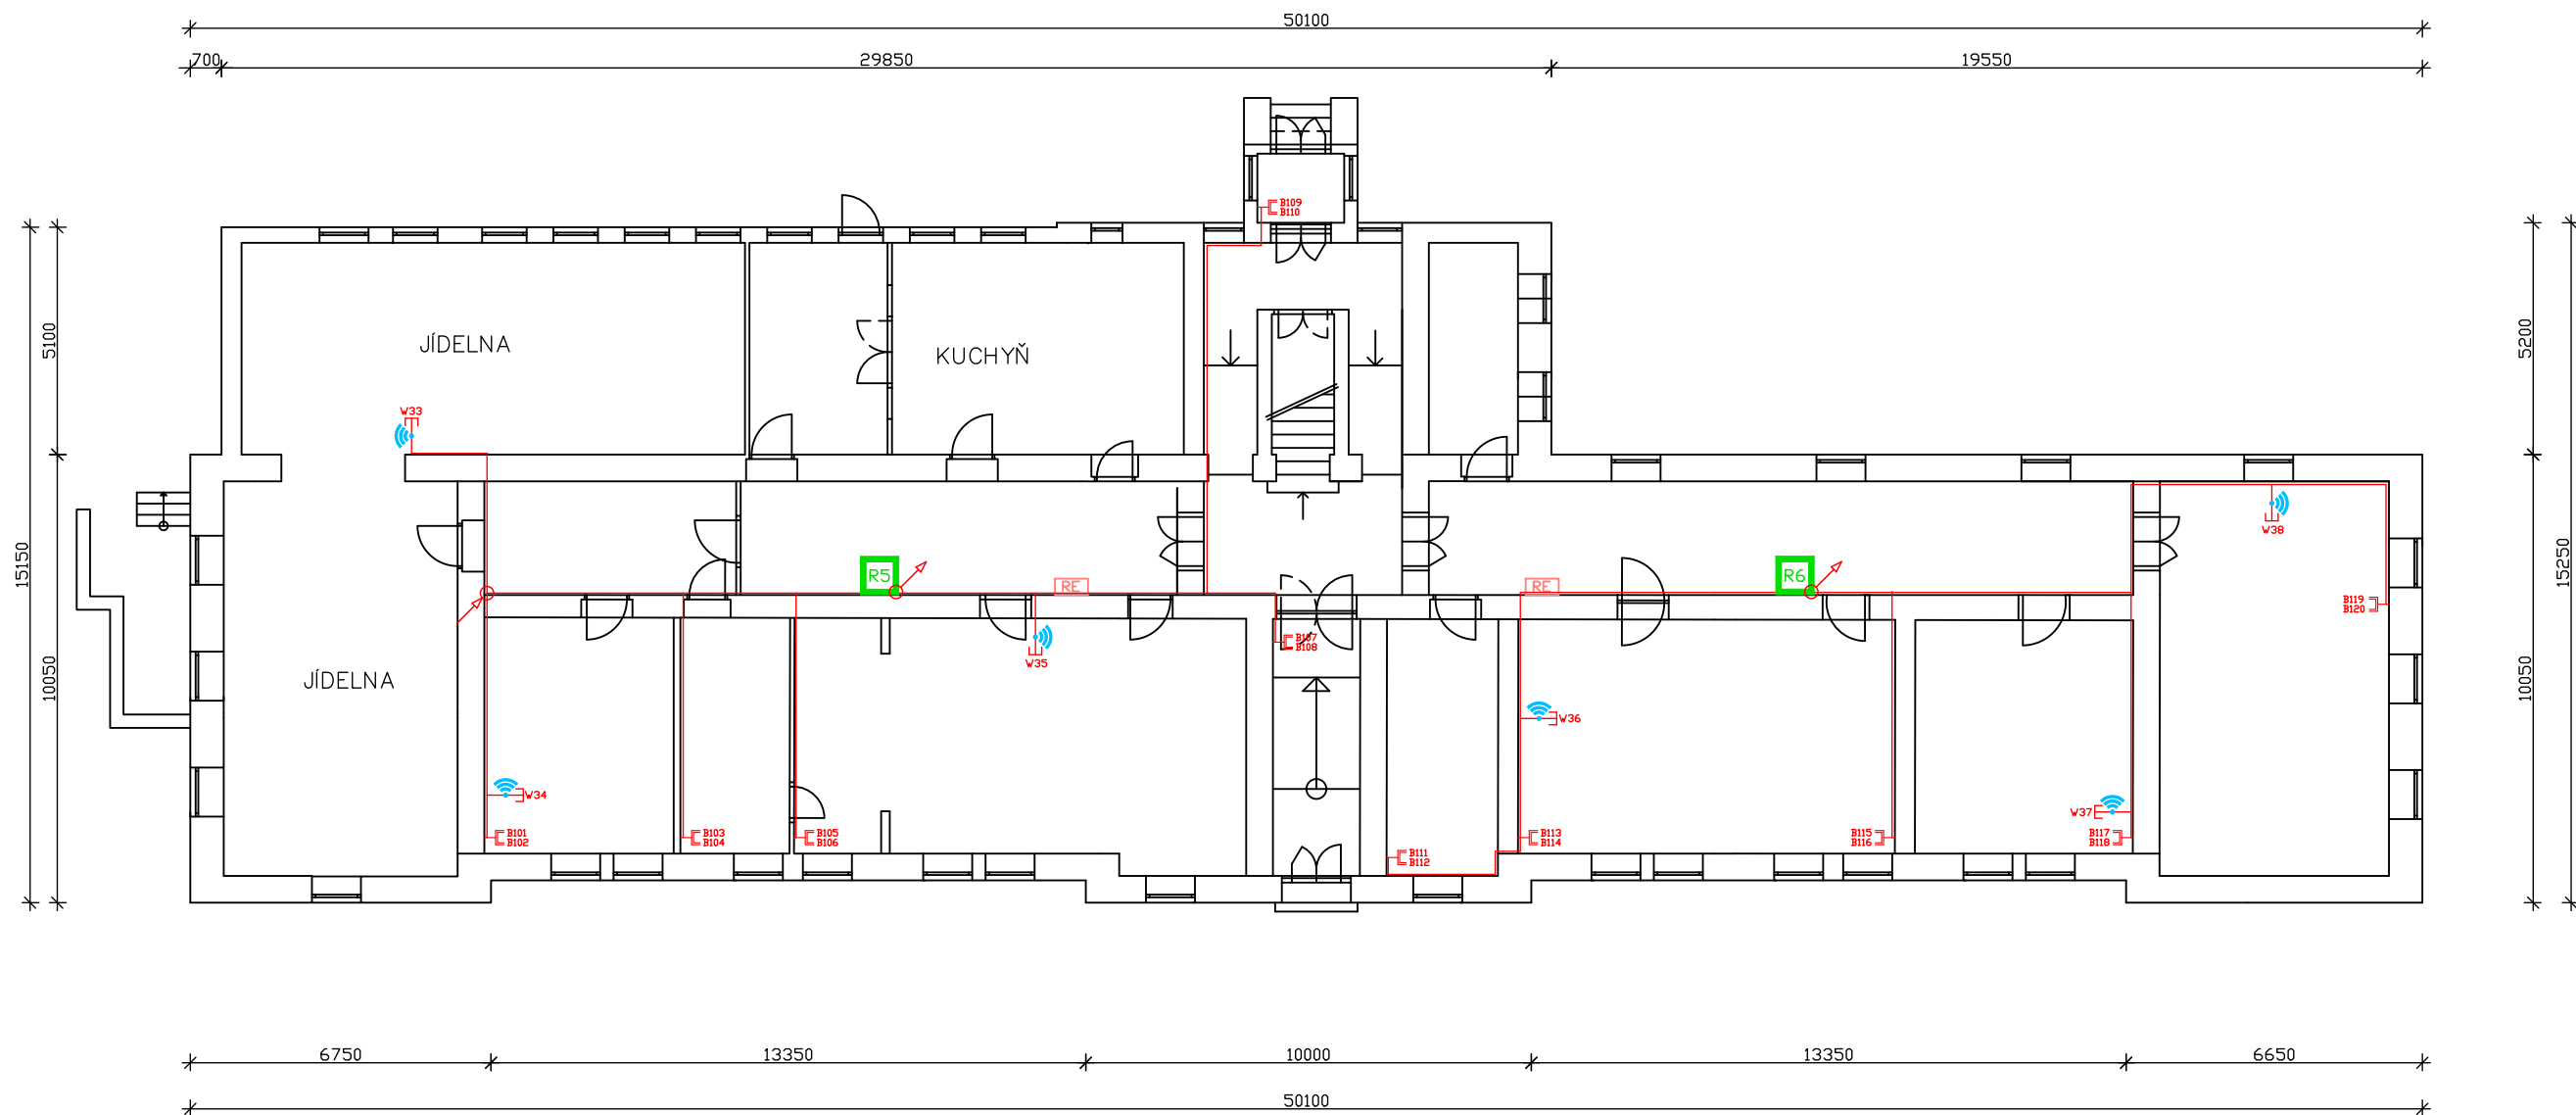


Přivedeno do R5:  
5x DATOVÁ ZÁSUVKA 2xRJ45  
3x Wi-Fi AP (1x RJ45)

Přivedeno do R6:  
5x DATOVÁ ZÁSUVKA 2xRJ45  
3x Wi-Fi AP (1x RJ45)

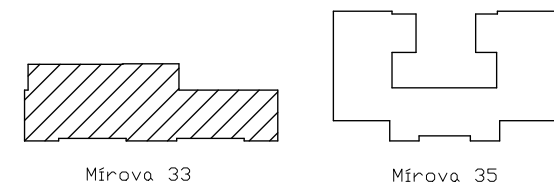

#### LEGENDA:

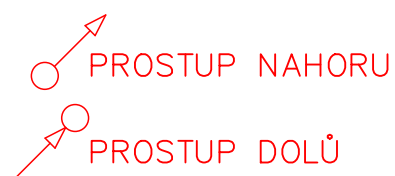

- TRASA DATOVÁ OPTICKÁ
- TRASA DATOVÁ METALICKÁ
- TRASA 230V
- ZÁSUVKA 1x230V/16A
- ZÁSUVKA 2x230V/16A
- [RE] ROZVADĚČ ELEKTRICKÝ
- [KAMERA] KAMERA
- [ROZVADĚČ DATOVÝ] ROZVADĚČ DATOVÝ
- [Wi-Fi AP] Wi-Fi AP
- [DATOVÁ ZÁSUVKA 1xRJ45] DATOVÁ ZÁSUVKA 1xRJ45
- [DATOVÁ ZÁSUVKA 2xRJ45] DATOVÁ ZÁSUVKA 2xRJ45
- [KONCOVKA RJ45] KONCOVKA RJ45

ZODP. PROJEKTANT		ZHOTOVITEL:		
VYPRACOVAL				
INVESTOR				
NÁZEV PROJEKTU: ZŠ T. G. Masaryka Opava		STUPEŇ		
		DATUM	13.10.2025	
		FORMÁT	2xA4	
		ZAKÁZKA	—	
VÝKRES Budova Mírová 33 - 1. NP		ČÍSLO VÝKRESU:	REVIZE: 01	MĚŘÍTKO

