


Výsadba po povodni v září 2024 v Opavě – „Rolnická č.1“

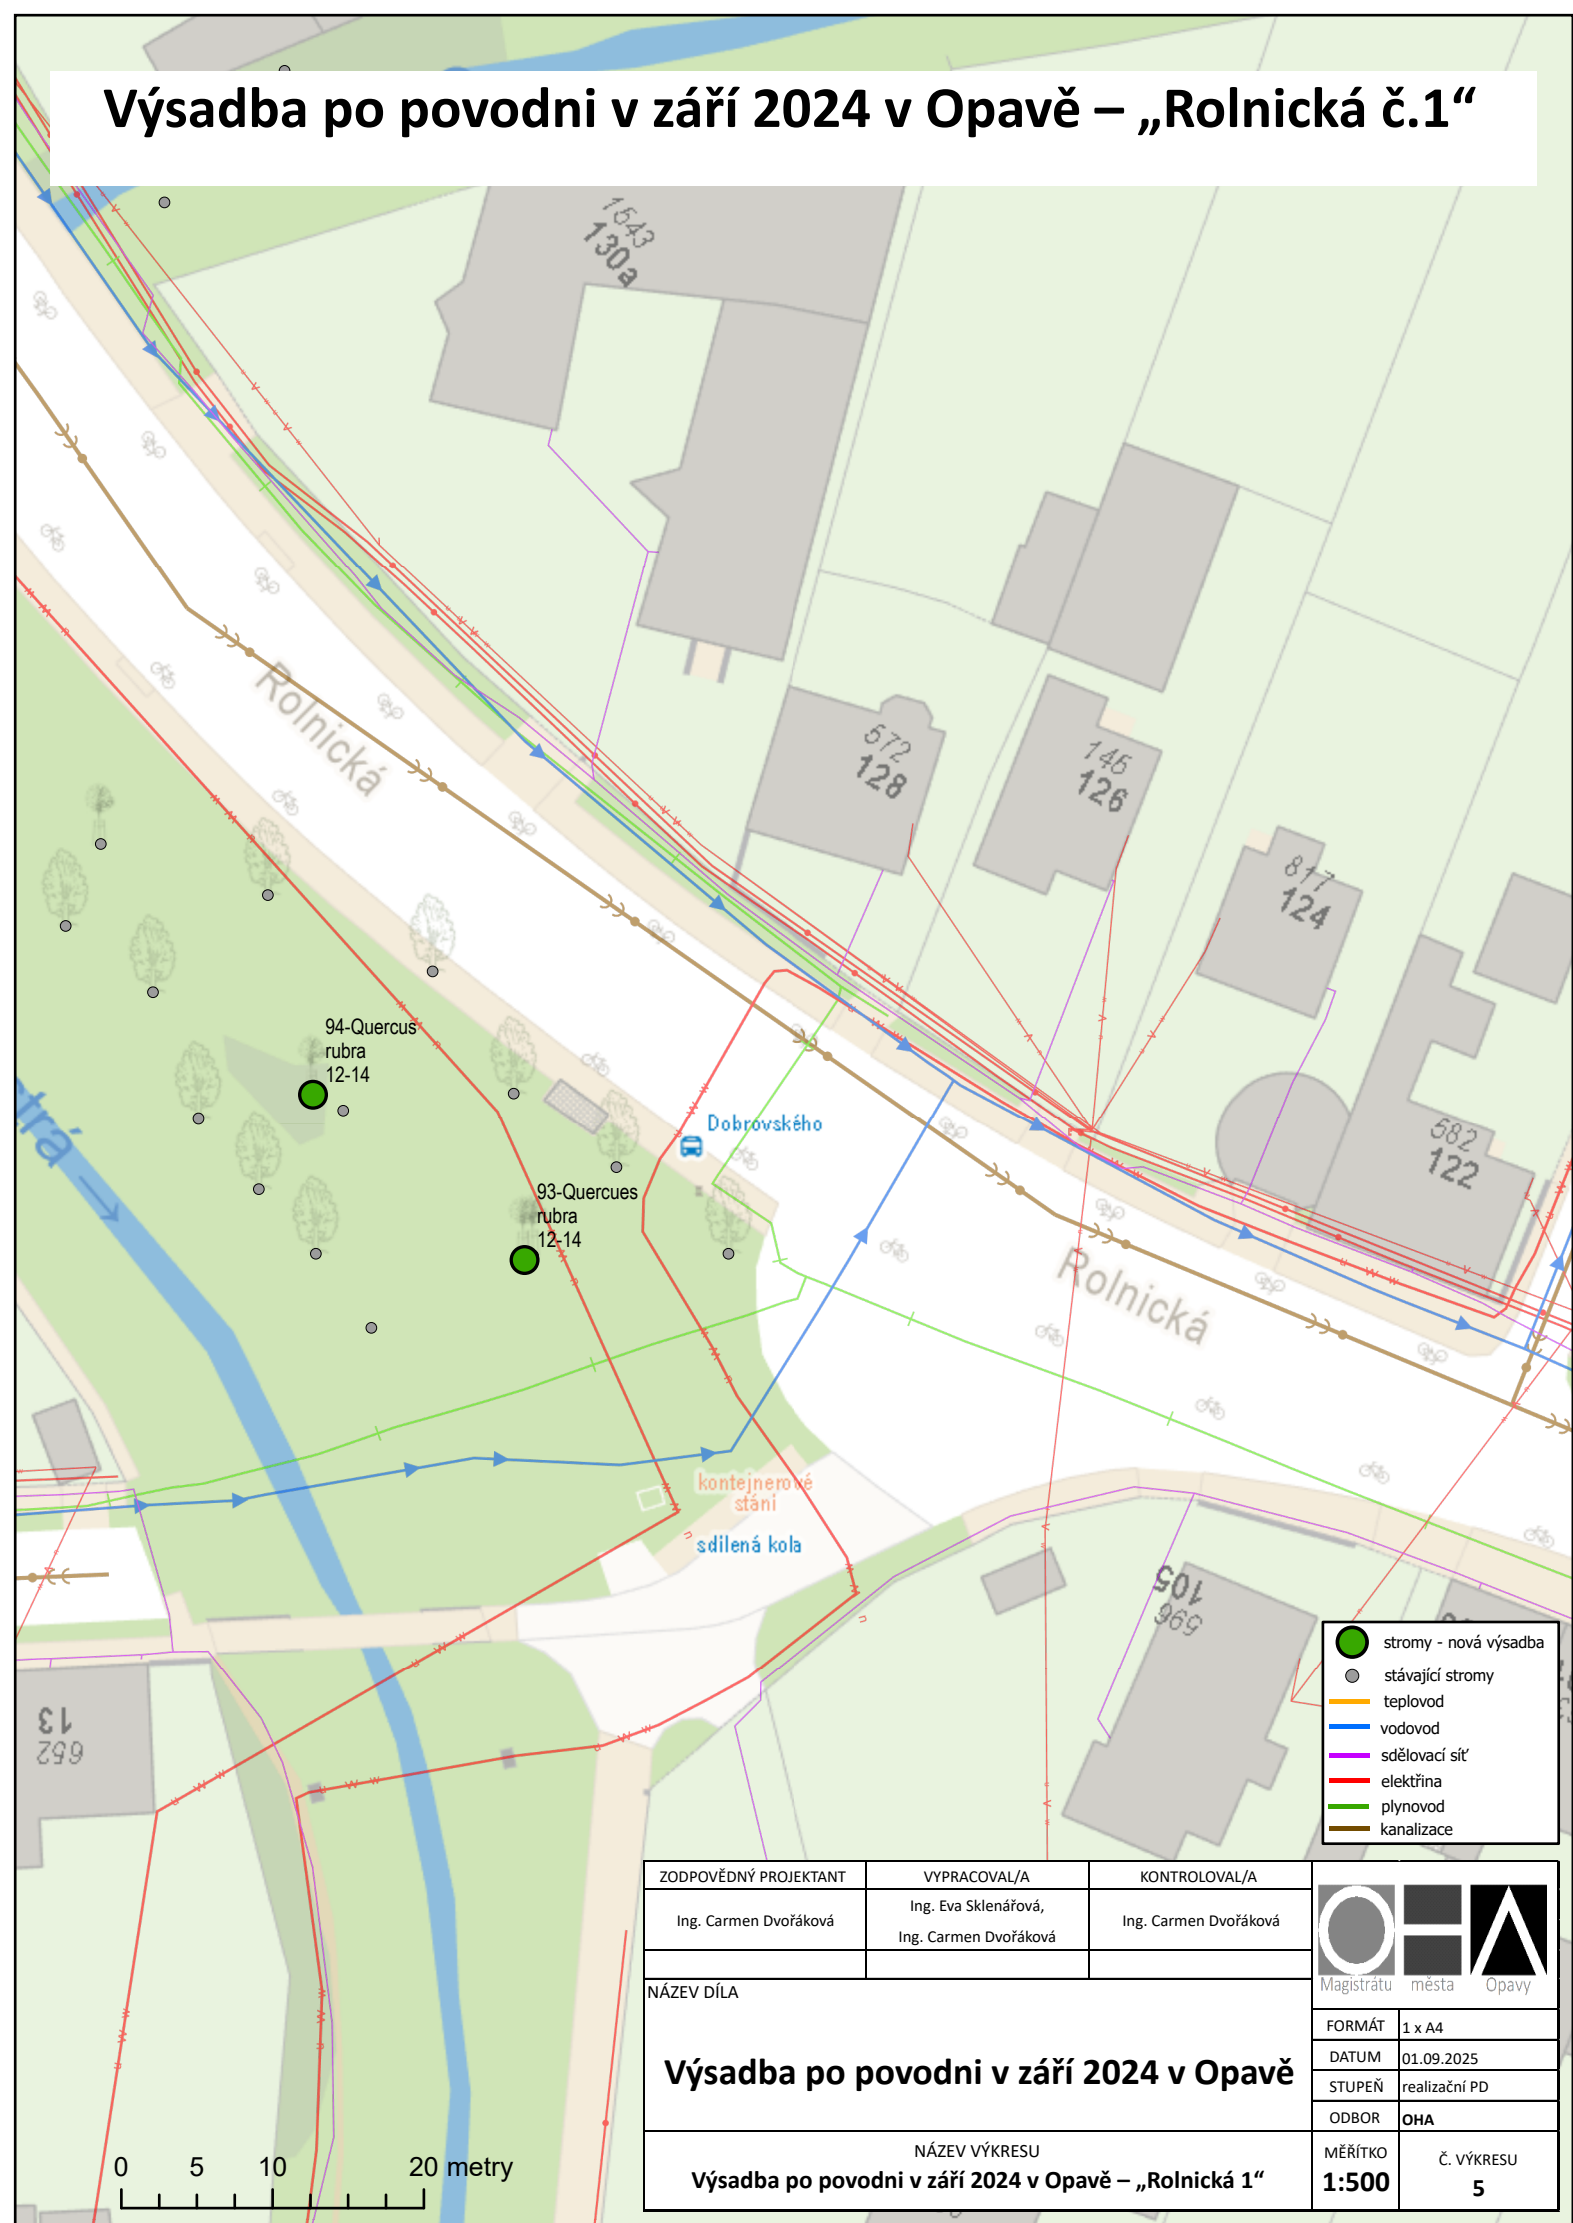

ZODPOVĚDNÝ PROJEKTANT	VYPRACOVAL/A	KONTROLOVAL/A	 Magistrát města Opavy	
Ing. Carmen Dvořáková	Ing. Eva Sklenářová, Ing. Carmen Dvořáková	Ing. Carmen Dvořáková		
NÁZEV DÍLA			FORMÁT	1 x A4
Výsadba po povodni v září 2024 v Opavě			DATUM	01.09.2025
			STUPEŇ	realizační PD
			ODBOR	OHA
NÁZEV VÝKRESU			MĚŘÍTKO	Č. VÝKRESU
Výsadba po povodni v září 2024 v Opavě – „Rolnická 1“			1:500	5