Výsadba po povodni v září 2024 v Opavě – „Šrámkova“

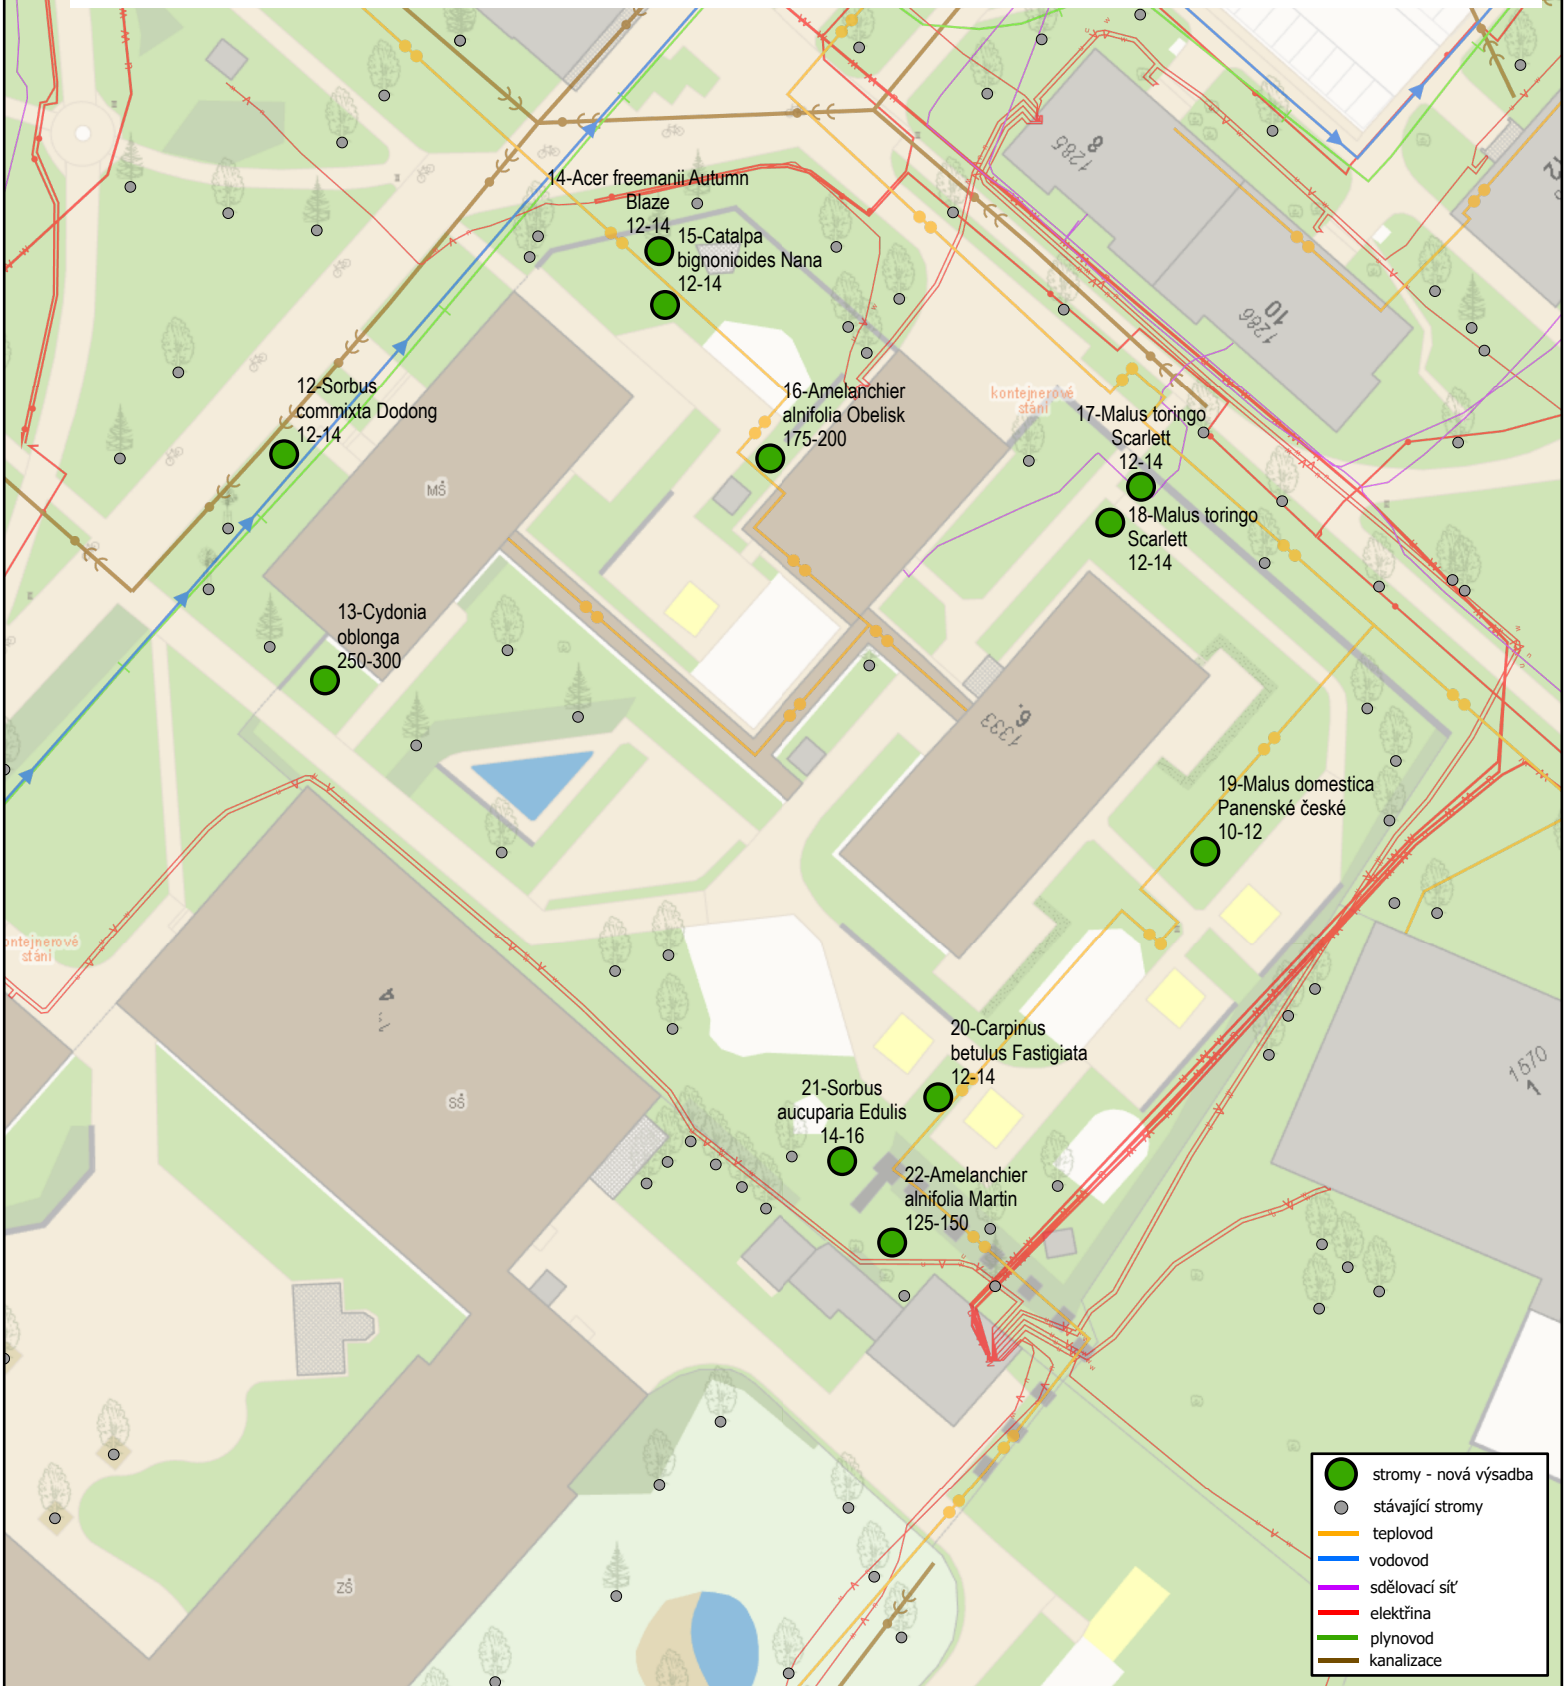

ZODPOVĚDNÝ PROJEKTANT	VYPRACOVAL/A	KONTROLOVAL/A
Ing. Carmen Dvořáková	Ing. Eva Sklenářová, Ing. Carmen Dvořáková	Ing. Carmen Dvořáková

Magistrátu města Opavy

NÁZEV DÍLA

Výsadba po povodni v září 2024 v Opavě

FORMÁT	1 x A4
DATUM	01.09.2025
STUPEŇ	realizační PD
ODBOR	**OHA**

NÁZEV VÝKRESU

Výsadba po povodni v září 2024 v Opavě – „Šrámkova“

MĚŘÍTKO	Č. VÝKRESU
1:700	**8**