


Výsadba po povodni v září 2024 v Opavě – „Fügnerova“

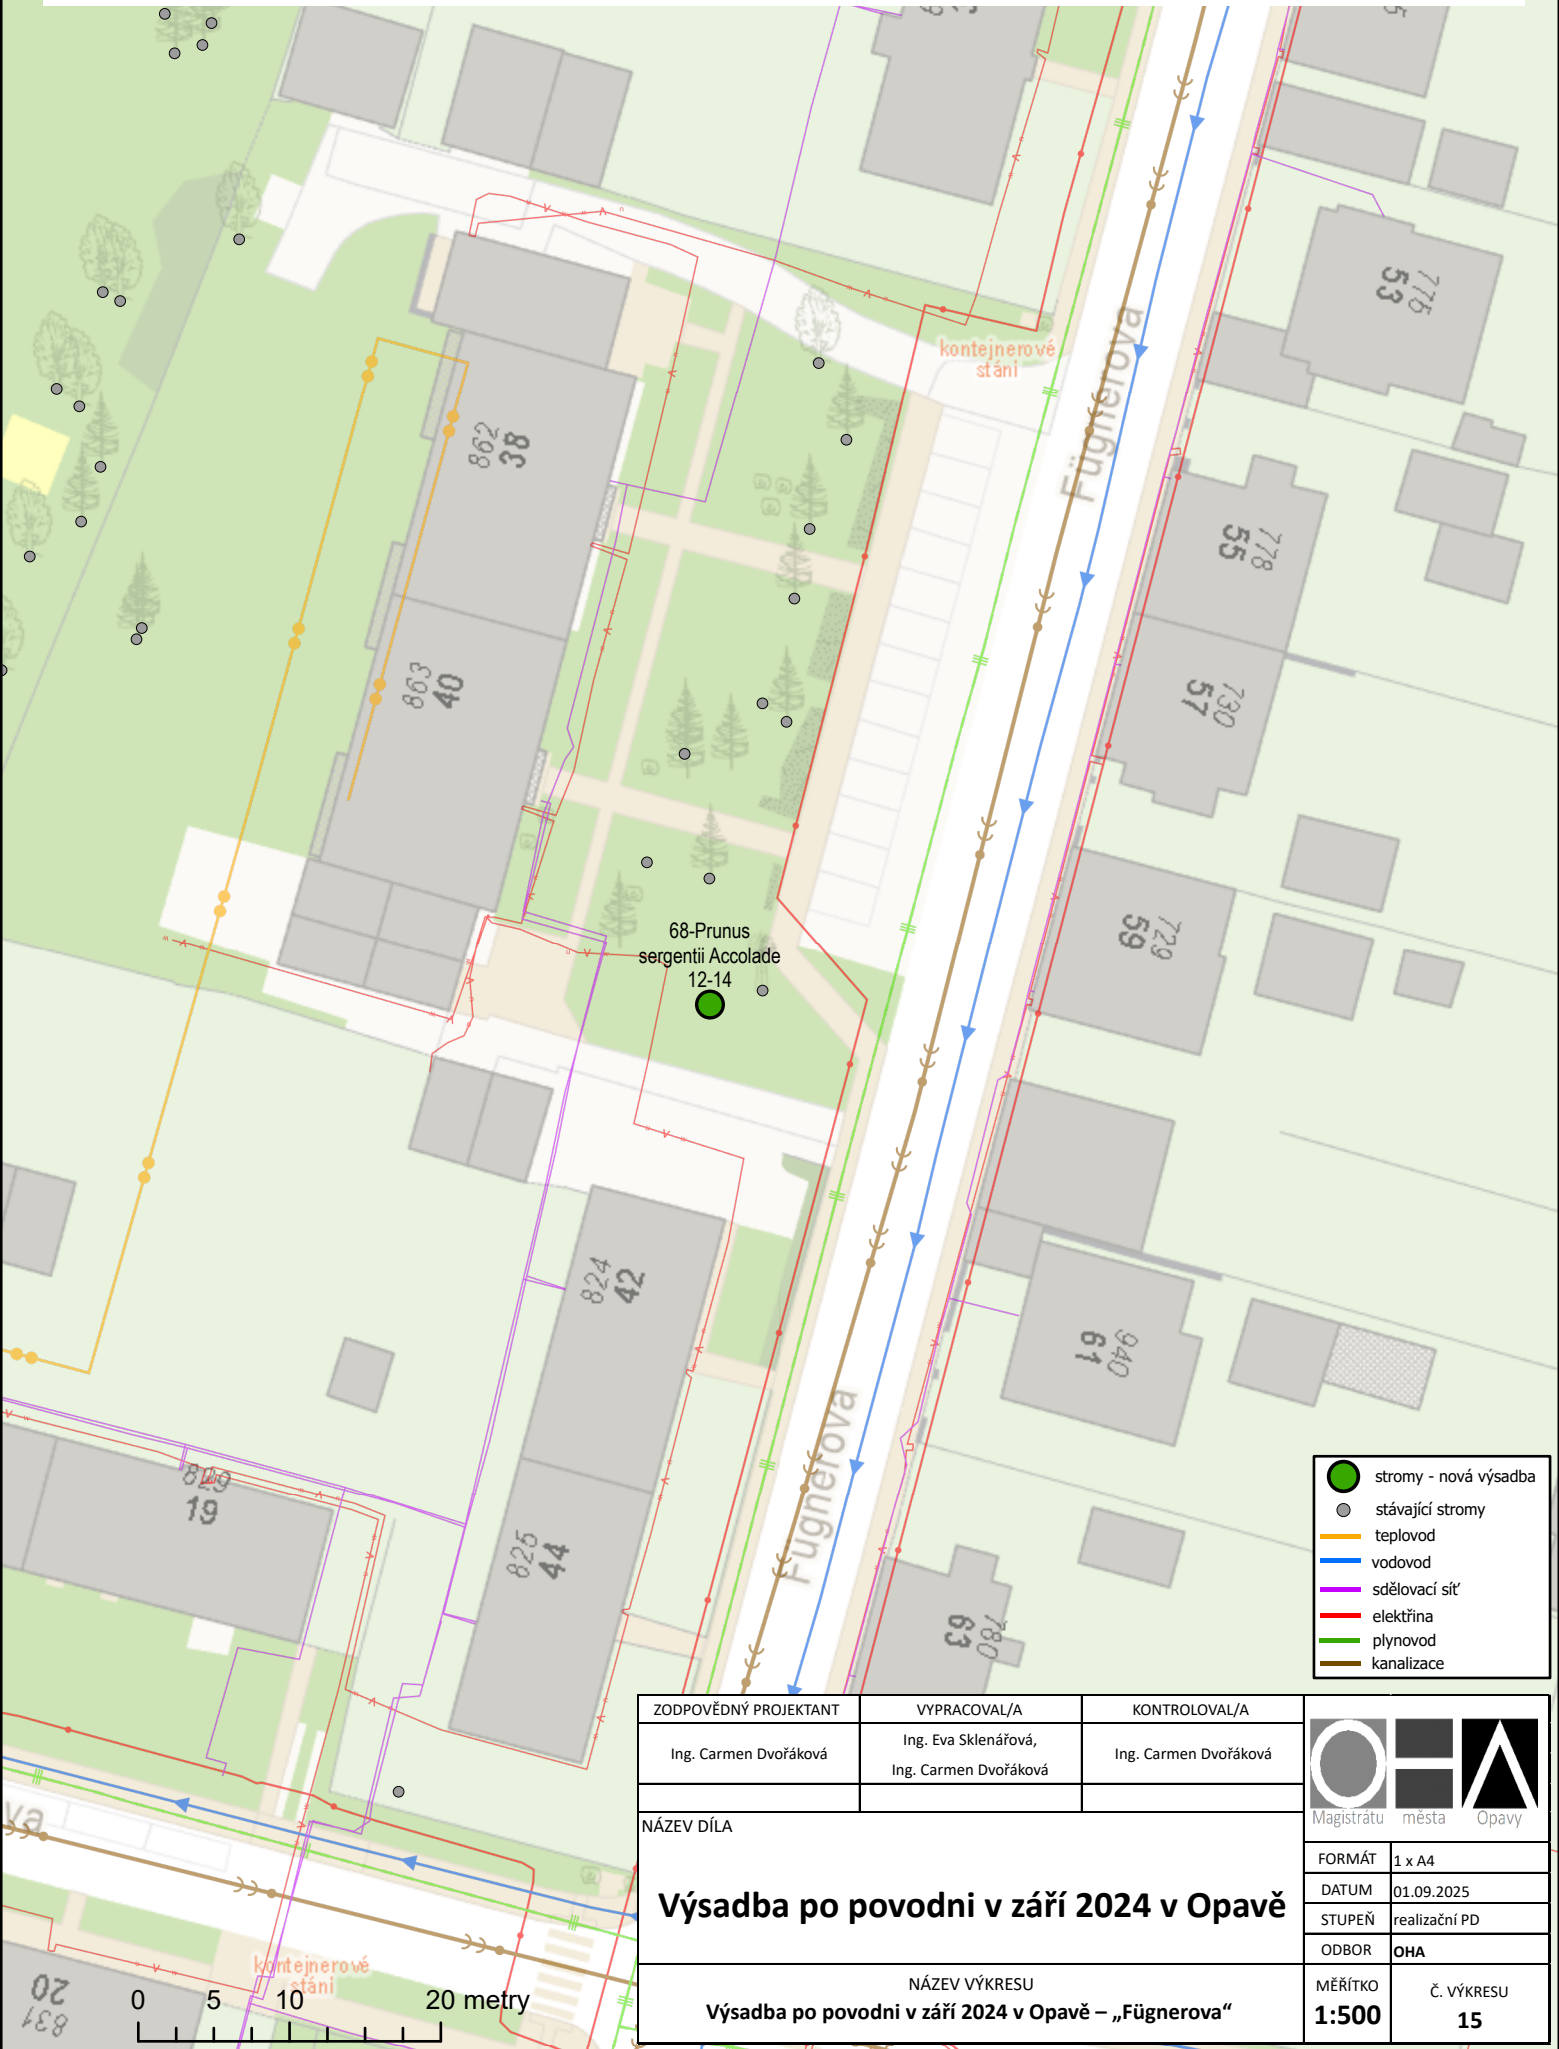

ZODPOVĚDNÝ PROJEKTANT	VYPRACOVAL/A	KONTROLOVAL/A
Ing. Carmen Dvořáková	Ing. Eva Sklenářová, Ing. Carmen Dvořáková	Ing. Carmen Dvořáková
NÁZEV DÍLA		
Výsadba po povodni v září 2024 v Opavě		
NÁZEV VÝKRESU		
Výsadba po povodni v září 2024 v Opavě – „Fügnerova“		

- stromy - nová výsadba
- stávající stromy
- teplovod
- vodovod
- sdělovací síť
- elektřina
- plynovod
- kanalizace

	
FORMÁT	1 x A4
DATUM	01.09.2025
STUPEŇ	realizační PD
ODBOR	OHA
MĚŘÍTKO	Č. VÝKRESU
1:500	15