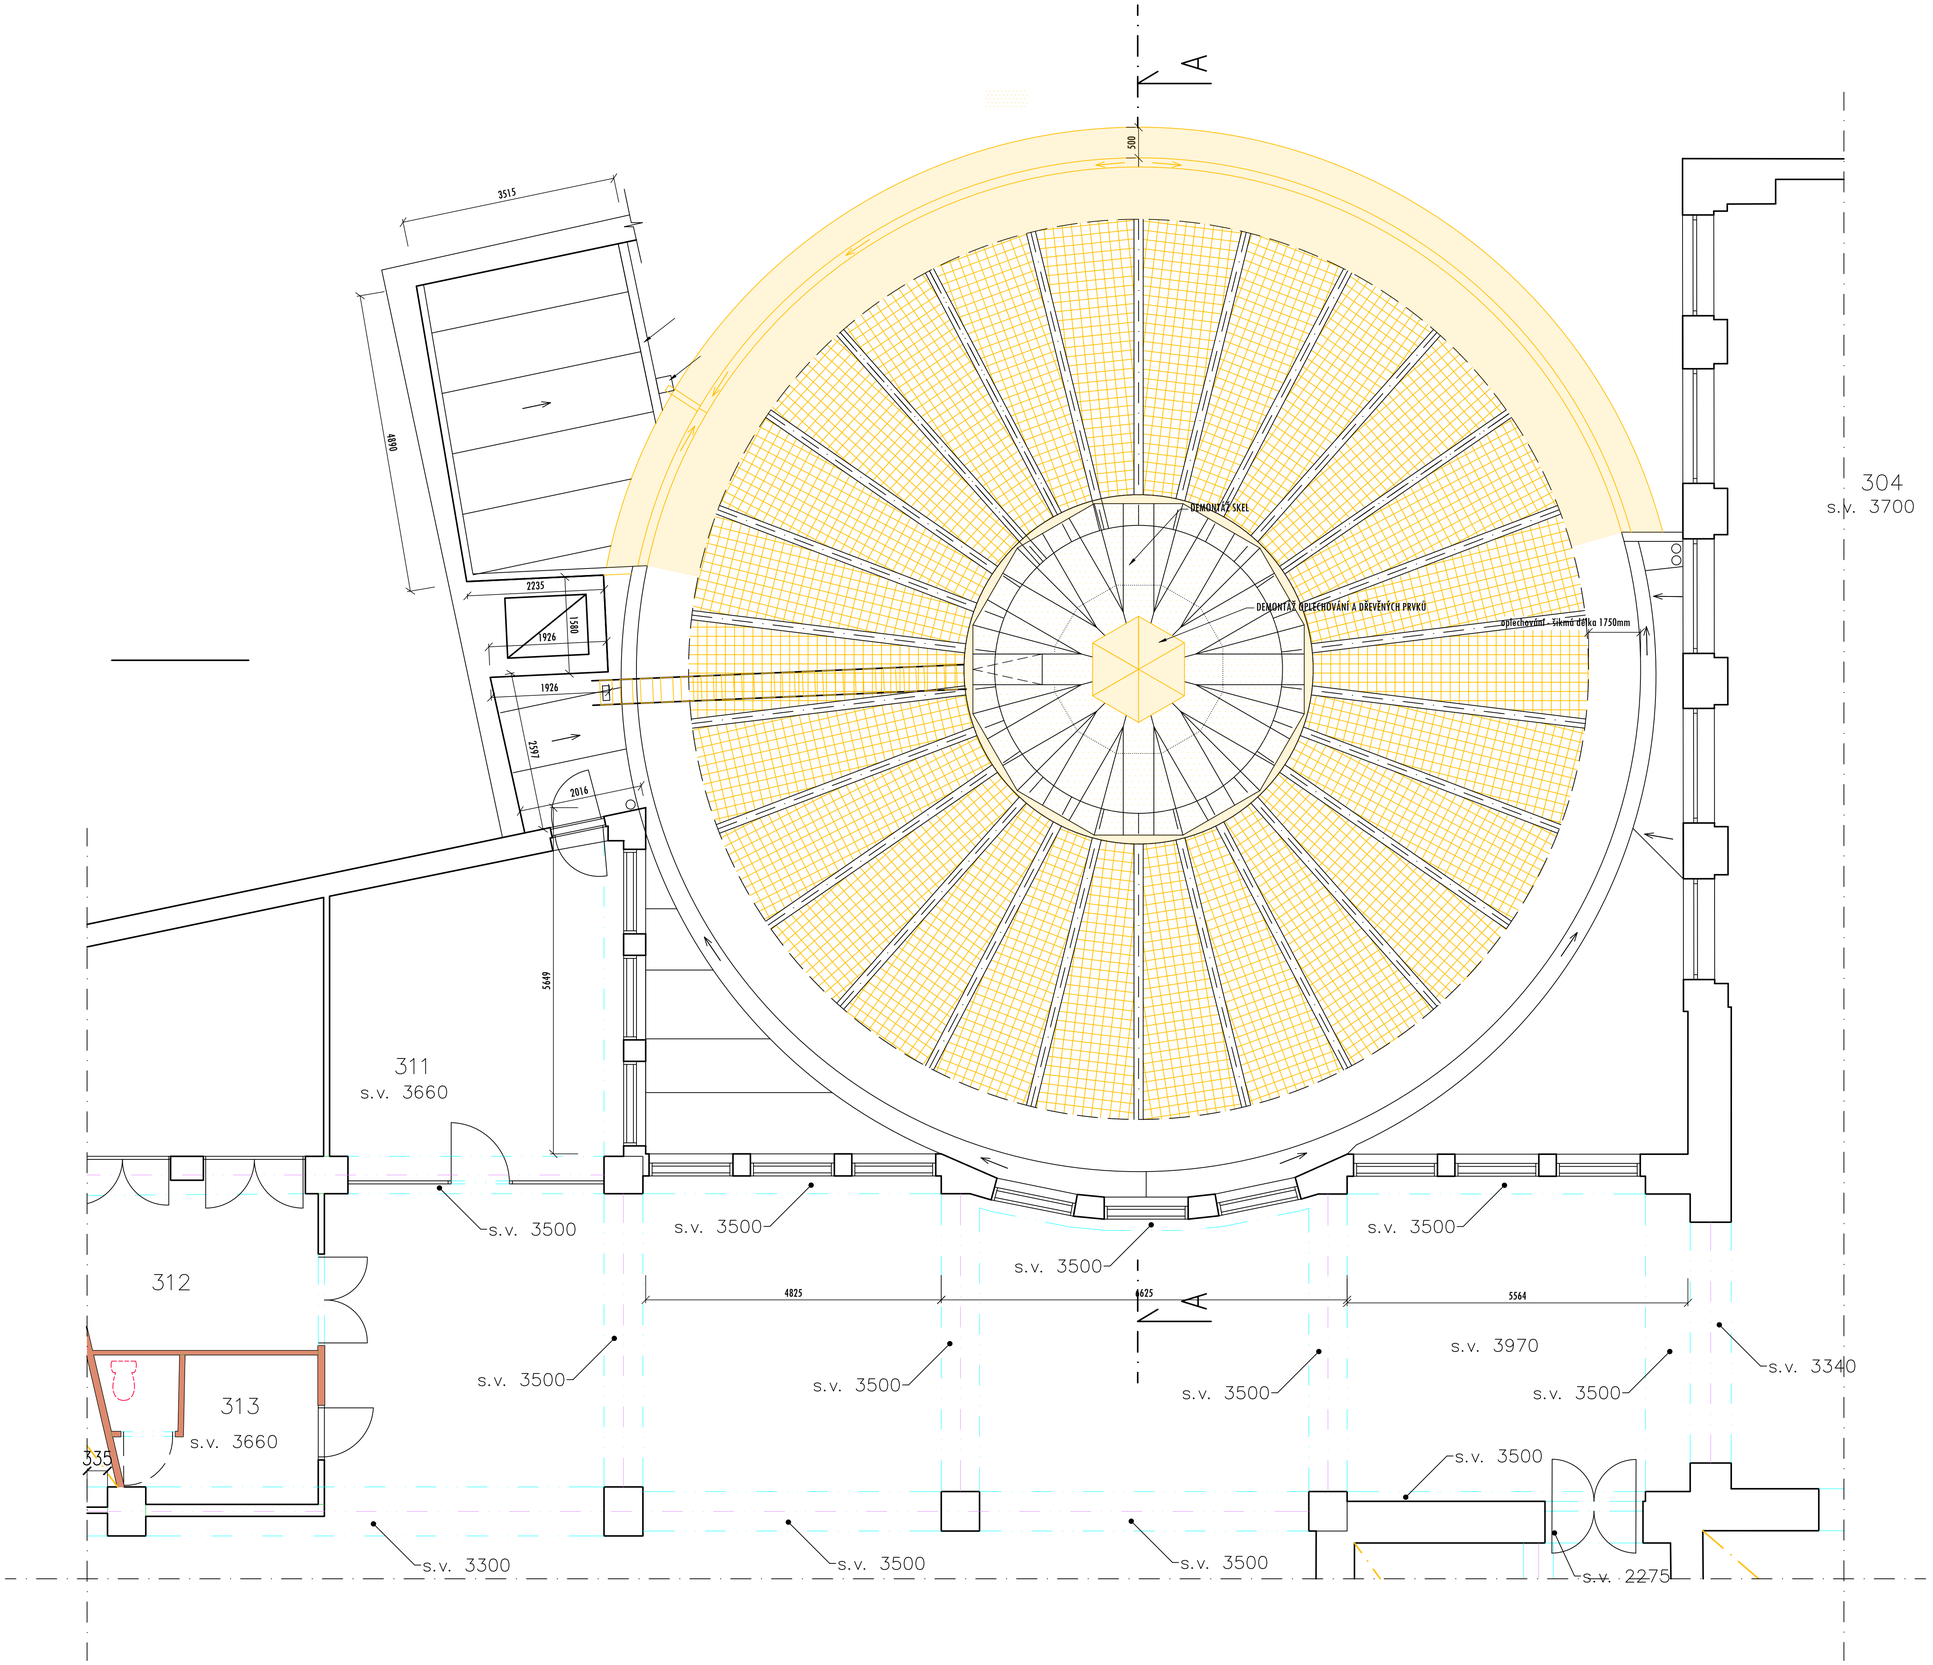

LEGENDA

- PLOCHY S DEMONTOVANÝMI KLEMPÍŘSKÝMI VÝROBKY A KRYTINOU VČETNĚ TESAŘSKÝCH PRVKŮ
- PLOCHY S DEMONTOVANÝM ZASKLENÍM

Projekční kancelář **INFO Home**

ZODPOVĚDNÝ PROJEKTANT:
Ing. Martin Lichvár-ČKAIT1102774
PROJEKTANT:
Ing. Marek Zygula
VYPRACOVAL:
Ing. Adam Kupčík

SÍDLO:
Vodárenská 5, 747 07 Opava
KANCELÁŘ:
Krnovská 110E, Opava 746 01
IČ: 66720028

Investor: Statutární město Opava
Místo stavby: náměstí Republiky 159/10, Opava

PROJEKT:
Rekonstrukce obchodního domu Breda Opava
Oprava kopule

1.ETAPA

NÁZEV VÝKRESU:
PŮDORYS STŘECHY A KOPULE - STÁVAJÍCÍ STAV A BP

DATUM: 1/2026
FORMÁT: A1
STUPEŇ: -
MĚŘÍTKO: 1:50
KOPIE:

ČÍSLO VÝKRESU:
D1.1-b1-SS