




POHLED SEVEROVÝCHODNÍ

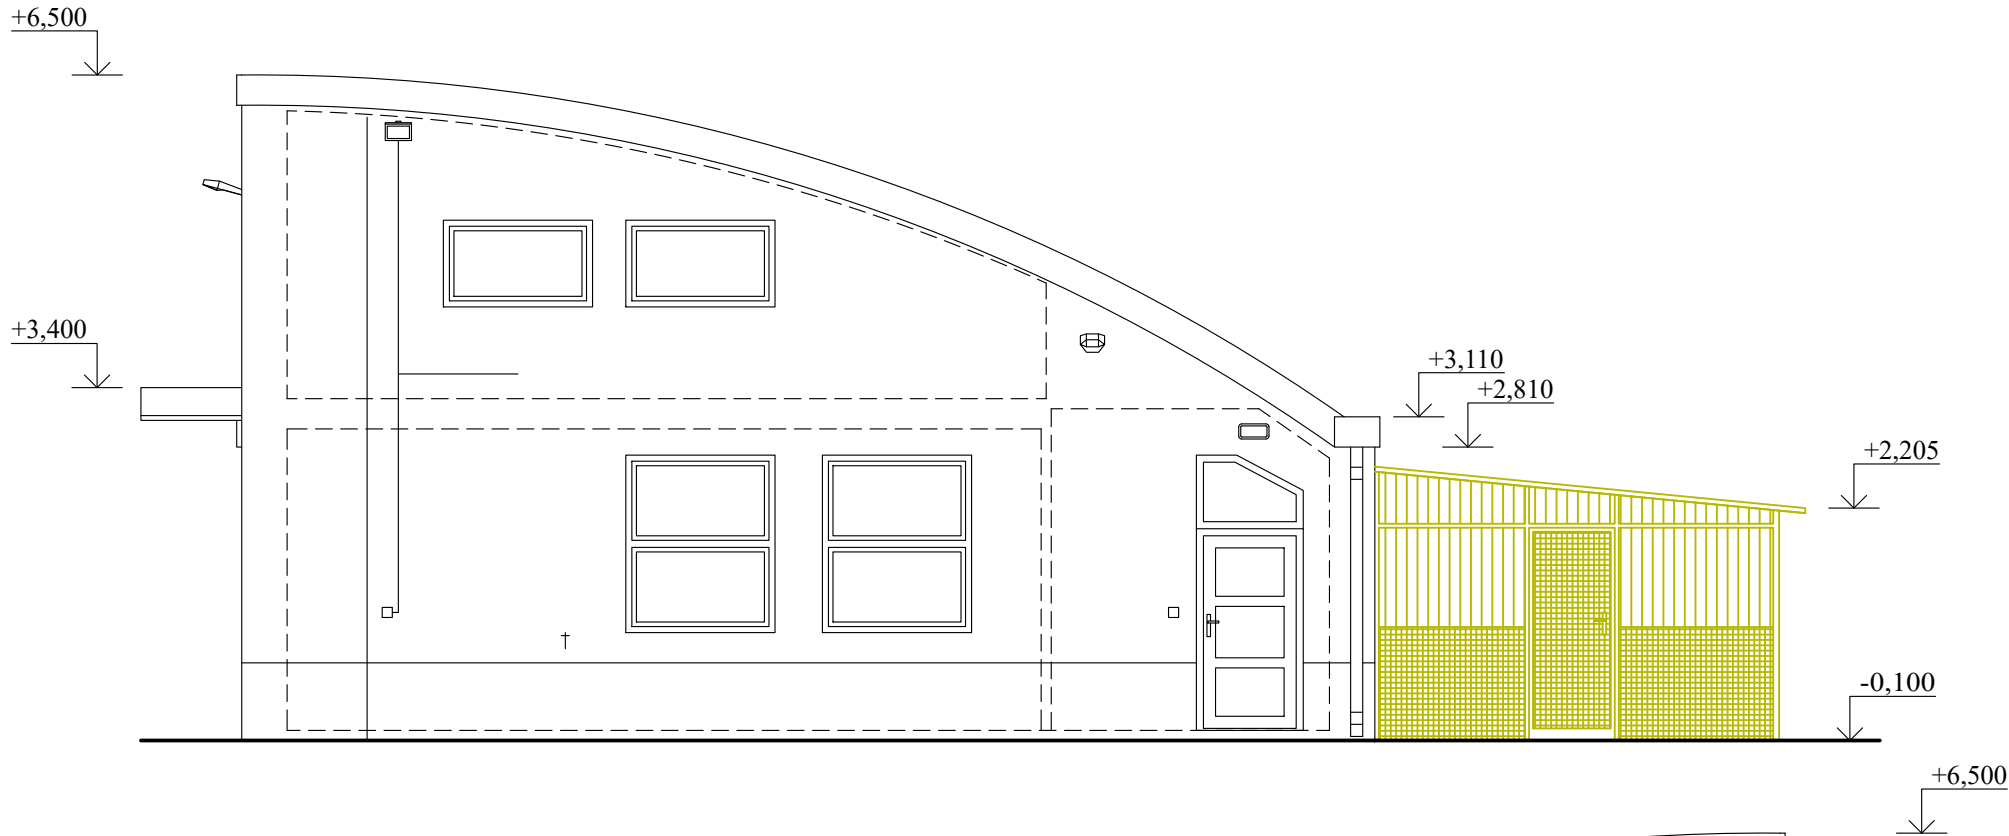


POHLED SEVEROZÁPADNÍ

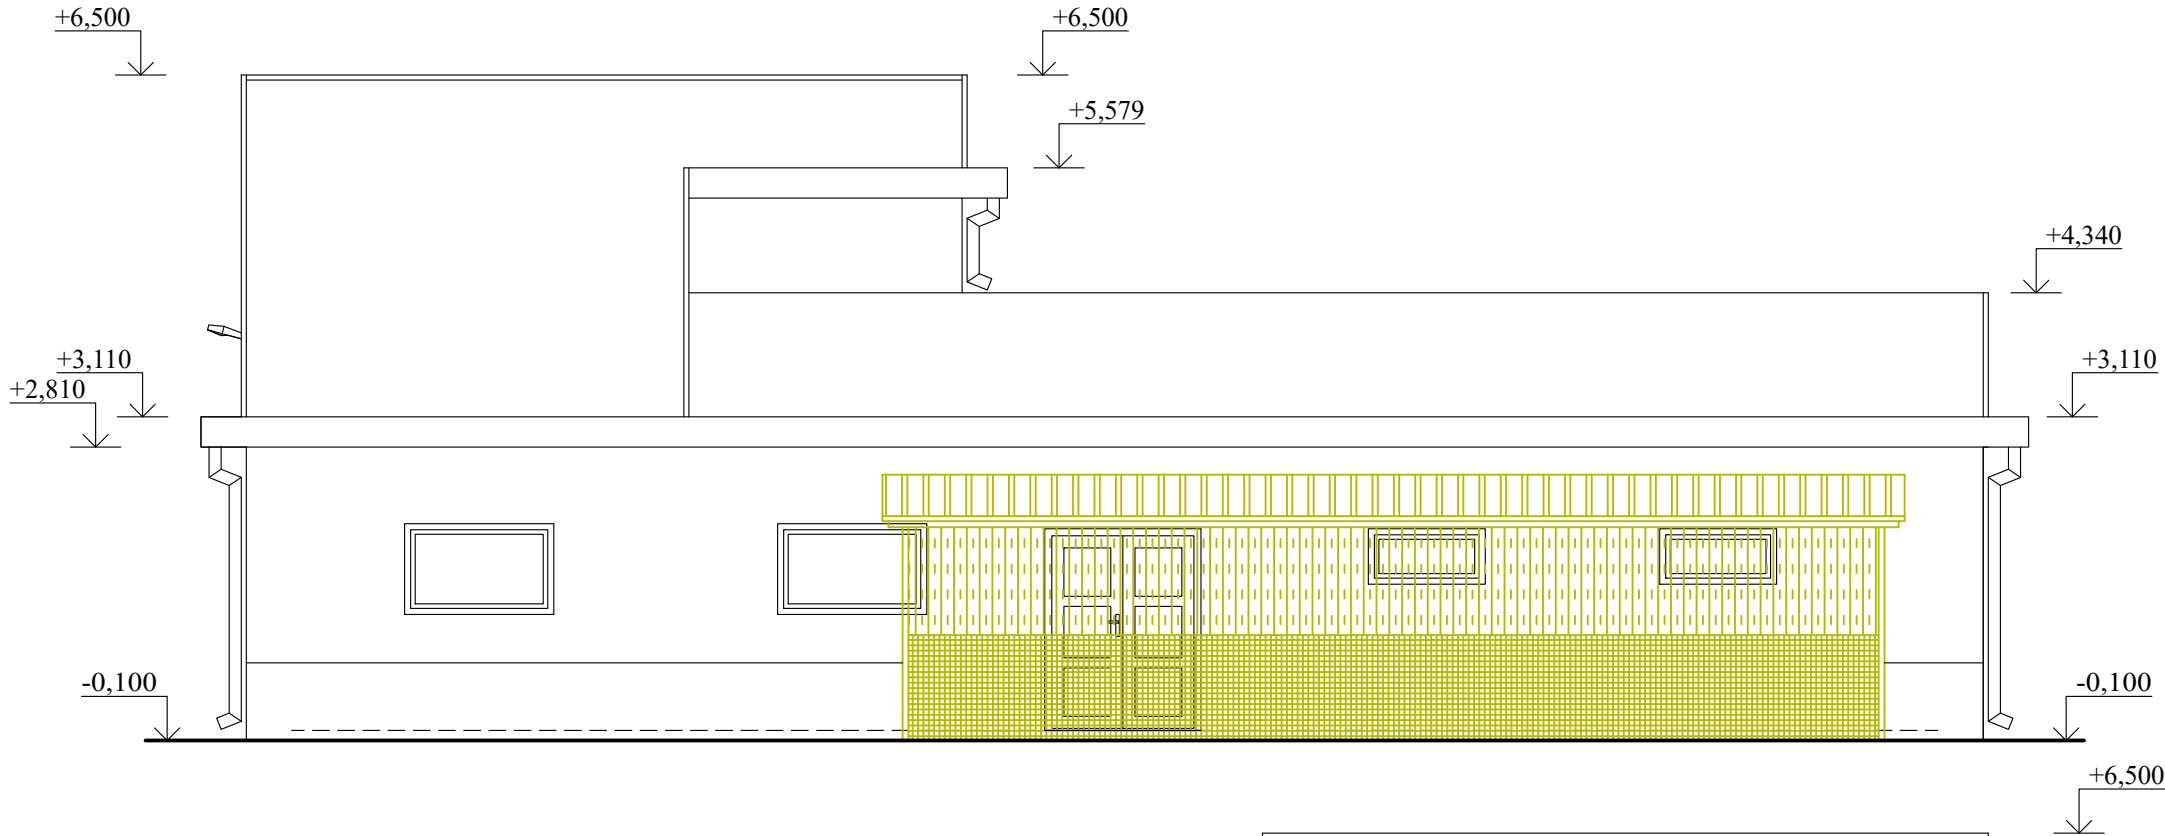

POHLED JIHOZÁPADNÍ

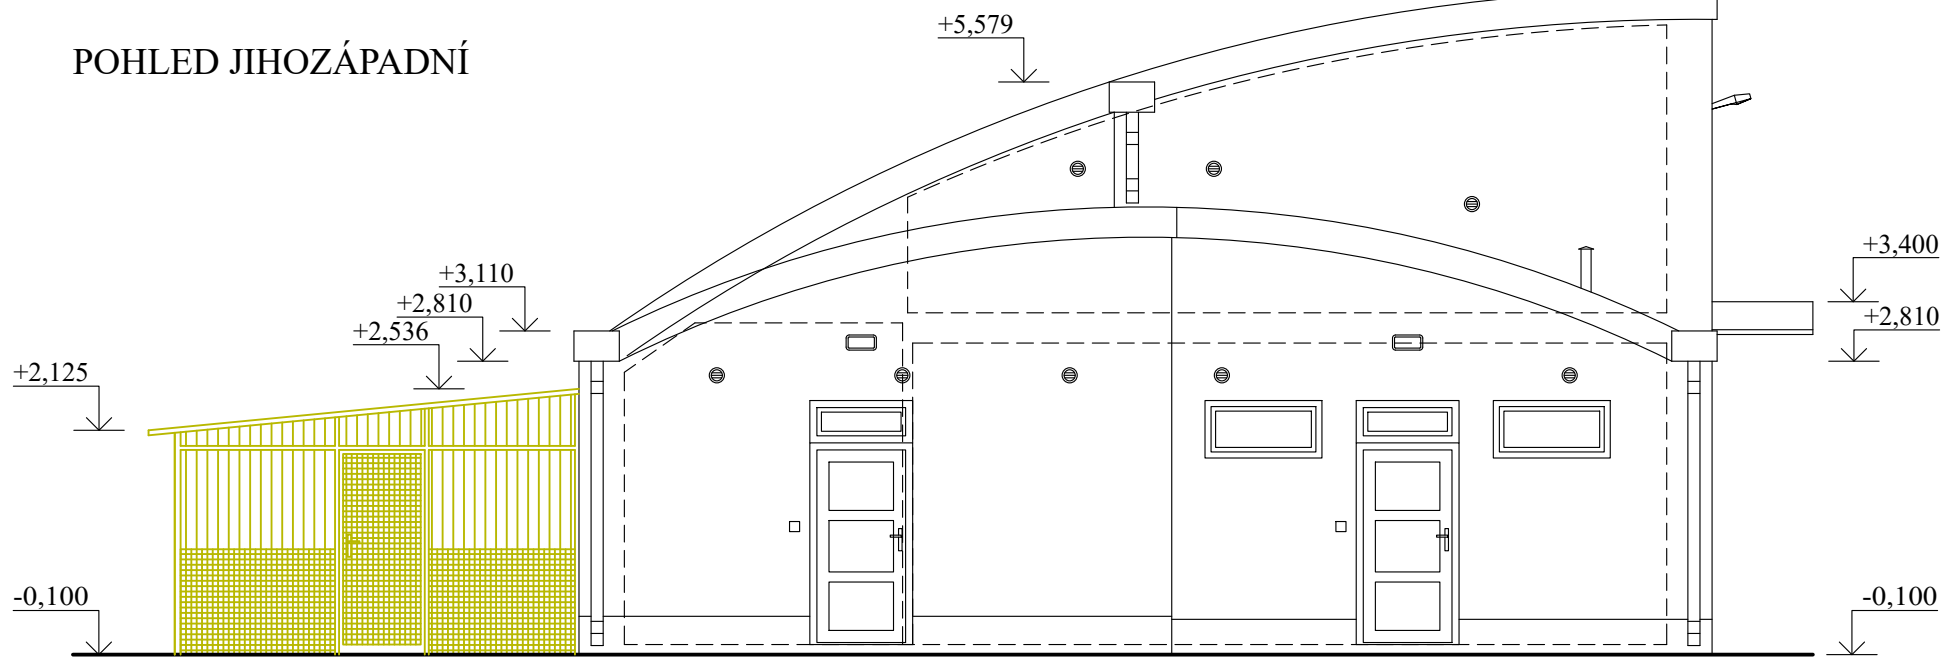

POHLED JIHOVÝCHODNÍ

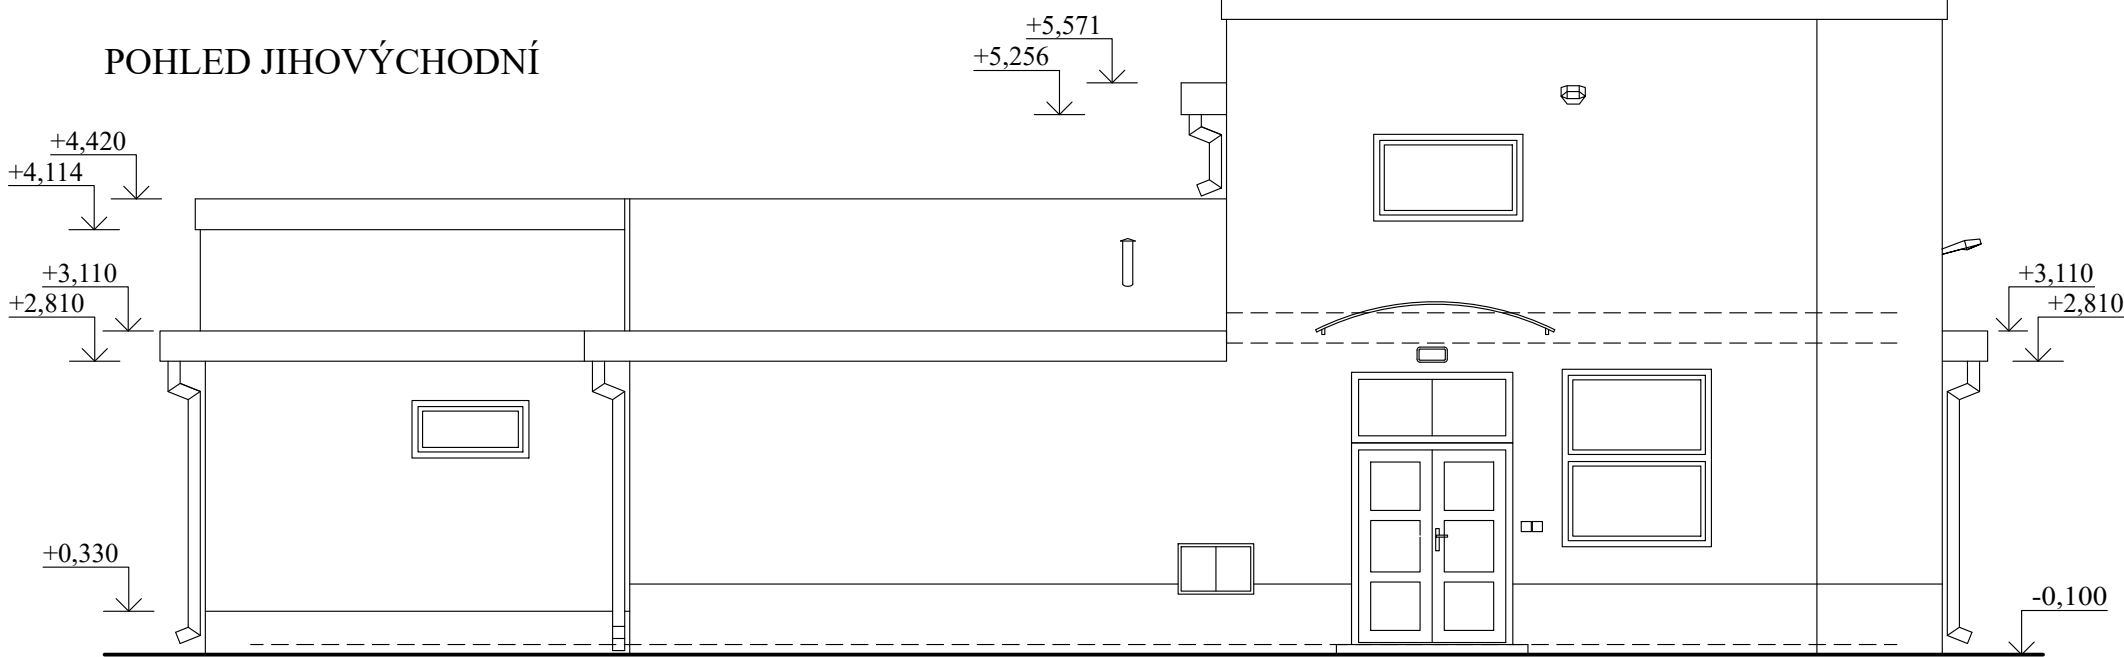


POZNÁMKA:

DOKUMENTACE SKUTEČNÉHO STAVU SESTAVENA NA PODKLADĚ DOKUMENTACE PRO STAVEBNÍ POVOLENÍ A ZAMĚŘENÍ ZÁKLADNÍCH ROZMĚRŮ OBJEKTU BEZ PROVEDENÍ SOND KE ZJIŠTĚNÍ KONSTRUKČNÍHO A MATERIÁLOVÉHO SLOŽENÍ JEDNOTLIVÝCH KONSTRUKCÍ DOTČENÉHO OBJEKTU

LEGENDA:

- FASÁDA OMÍTANÁ HLADKÁ
- SOKL OBLOŽEN KERAMICKÝMI OBKLADOVÝMI PÁSKY
- LEM STŘEŠNÍCH ROVIN OBLOŽEN DŘEVĚNÝMI PALUBKAMI
- OKNA A VSTUPNÍ DVEŘE PLASTOVÉ SE ZASKLENÍM IZOLAČNÍM DVOJSKLEM
- STŘÍŠKA NAD VSTUPEM Z OCELOVÝCH PROFILŮ S KRYTINOU Z DUTINOVÉHO POLYKARBONÁTU
- STŘEŠNÍ KRYTINA Z ASFALTOVÝCH PÁSŮ
- OPLECHOVÁNÍ, LEMOVÁNÍ A OKAPOVÝ SYSTÉM Z POZINKOVANÉHO PLECHU
- PŘÍSTAVBA KOTCŮ - KONSTRUKCE Z OCELOVÝCH PROFILŮ S OCELOVOU MŘÍŽÍ, SOKLOVÁ ČÁST OPLÁŠTĚNA POZINKOVANÝM PLECHEM, ČÁST OPLÁŠTĚNÍ DRÁTOSKLEM, ČÁST CETRIS DESKY
- ZASTŘEŠENÍ PŘÍSTAVBY KOTCŮ VLNITÝMI DESKAMI Z AZBESTOCEMENTU

<i>ZODP. PROJEKTANT</i>		<i>VYPRACOVAL</i>	<i>AUTORIZACE</i>	<div><p>Jaselská 3054/15, 746 01 Opava e-mail: jan.pospisil@pospisilprojekty.cz, mobil: 777 856 878 e-mail: petrpfleger@seznam.cz, mobil: 775 077 436</p></div>
Ing. Jan Pospíšil		Ing. Petr Pfleger		
<i>INVESTOR:</i> Statutární město Opava Horní náměstí 382/69 74601 Opava				
<i>MÍSTO STAVBY:</i> 2047/3; 2047/4 k.ú. Opava - Předměstí				
Stavební úpravy a výměna zdroje vytápění útulku				
			<i>DATUM</i>	10/2025
			<i>FORMÁT</i>	3xA4
			<i>STUPEŇ PD</i>	RPD
<i>OBSAH VÝKRESU:</i>			<i>MĚŘÍTKO:</i>	<i>ČÍSLO VÝKRESU:</i>
STÁVAJÍCÍ STAV - POHLEDY			1:75	D.06