


## Výpočet dostatečné vzdálenosti

Datum: 24.10.2025

Provedeno dle mezinárodní normy: ČSN EN 62305-3:2012-01  
Číslo zákazníka/projektu.: 00016 / 10/347

### Projektant/montážní firma:

Společnost: INDETAIL s.r.o.  
Název: IČ: 06717390, DIČ: CZ06717390  
Ulice: Zápaloва 379/27  
PSČ: 746 01 Opava  
Telefon: +420 605 521 889

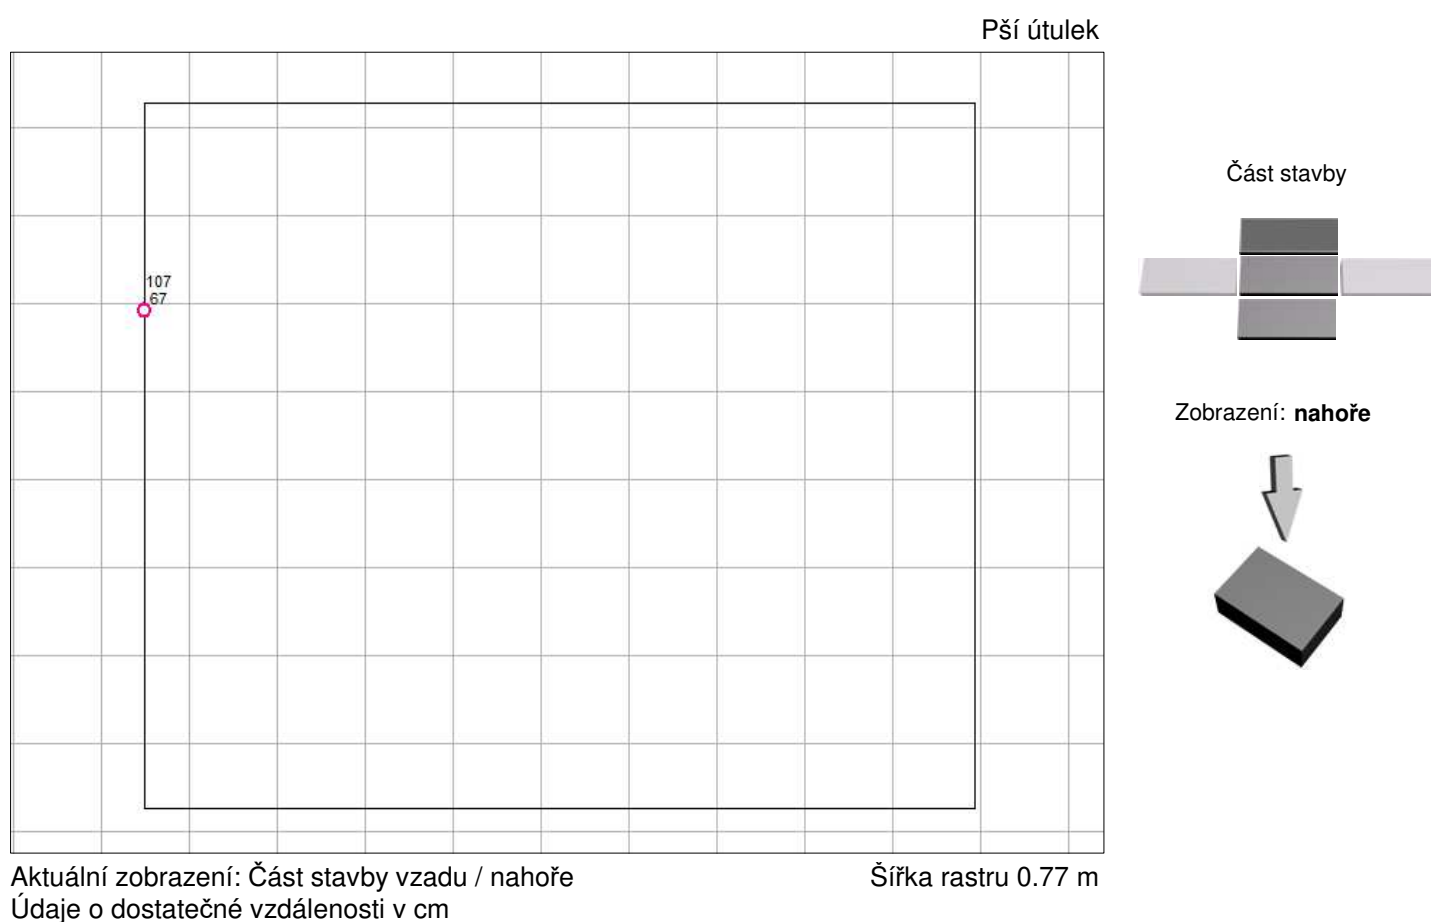

### Zákazník/objednatel:

Číslo zákazníka: 00016  
Jméno: Jan Pospíšil  
Ulice: Jaselská 3054/15  
PSČ: CZ-746 01-Opava

### Údaje pro výpočet:

Volba třídy ochrany před bleskem: III  
Proudové zatížení: 100 kA  
 $k_m$  - Izolační hodnota km: 0.5  
Úroveň potenciálu: -1 m

### Projekt:

Číslo projektu: 10/347  
Název projektu: STAVEBNÍ ÚPRAVY A VÝMĚNA ZDROJE  
VYTÁPĚNÍ MĚSTSKÝ ÚTULEK OPAVA  
Ulice: Jaselská 2815/41, k.ú. OPAVA-PŘEDMĚSTÍ (711578), p.č.  
2047/3. 2047/4

### Rozměry budovy:

Délka: 7.3 m  
Šířka: 6.2 m  
Výška: 7.4 m