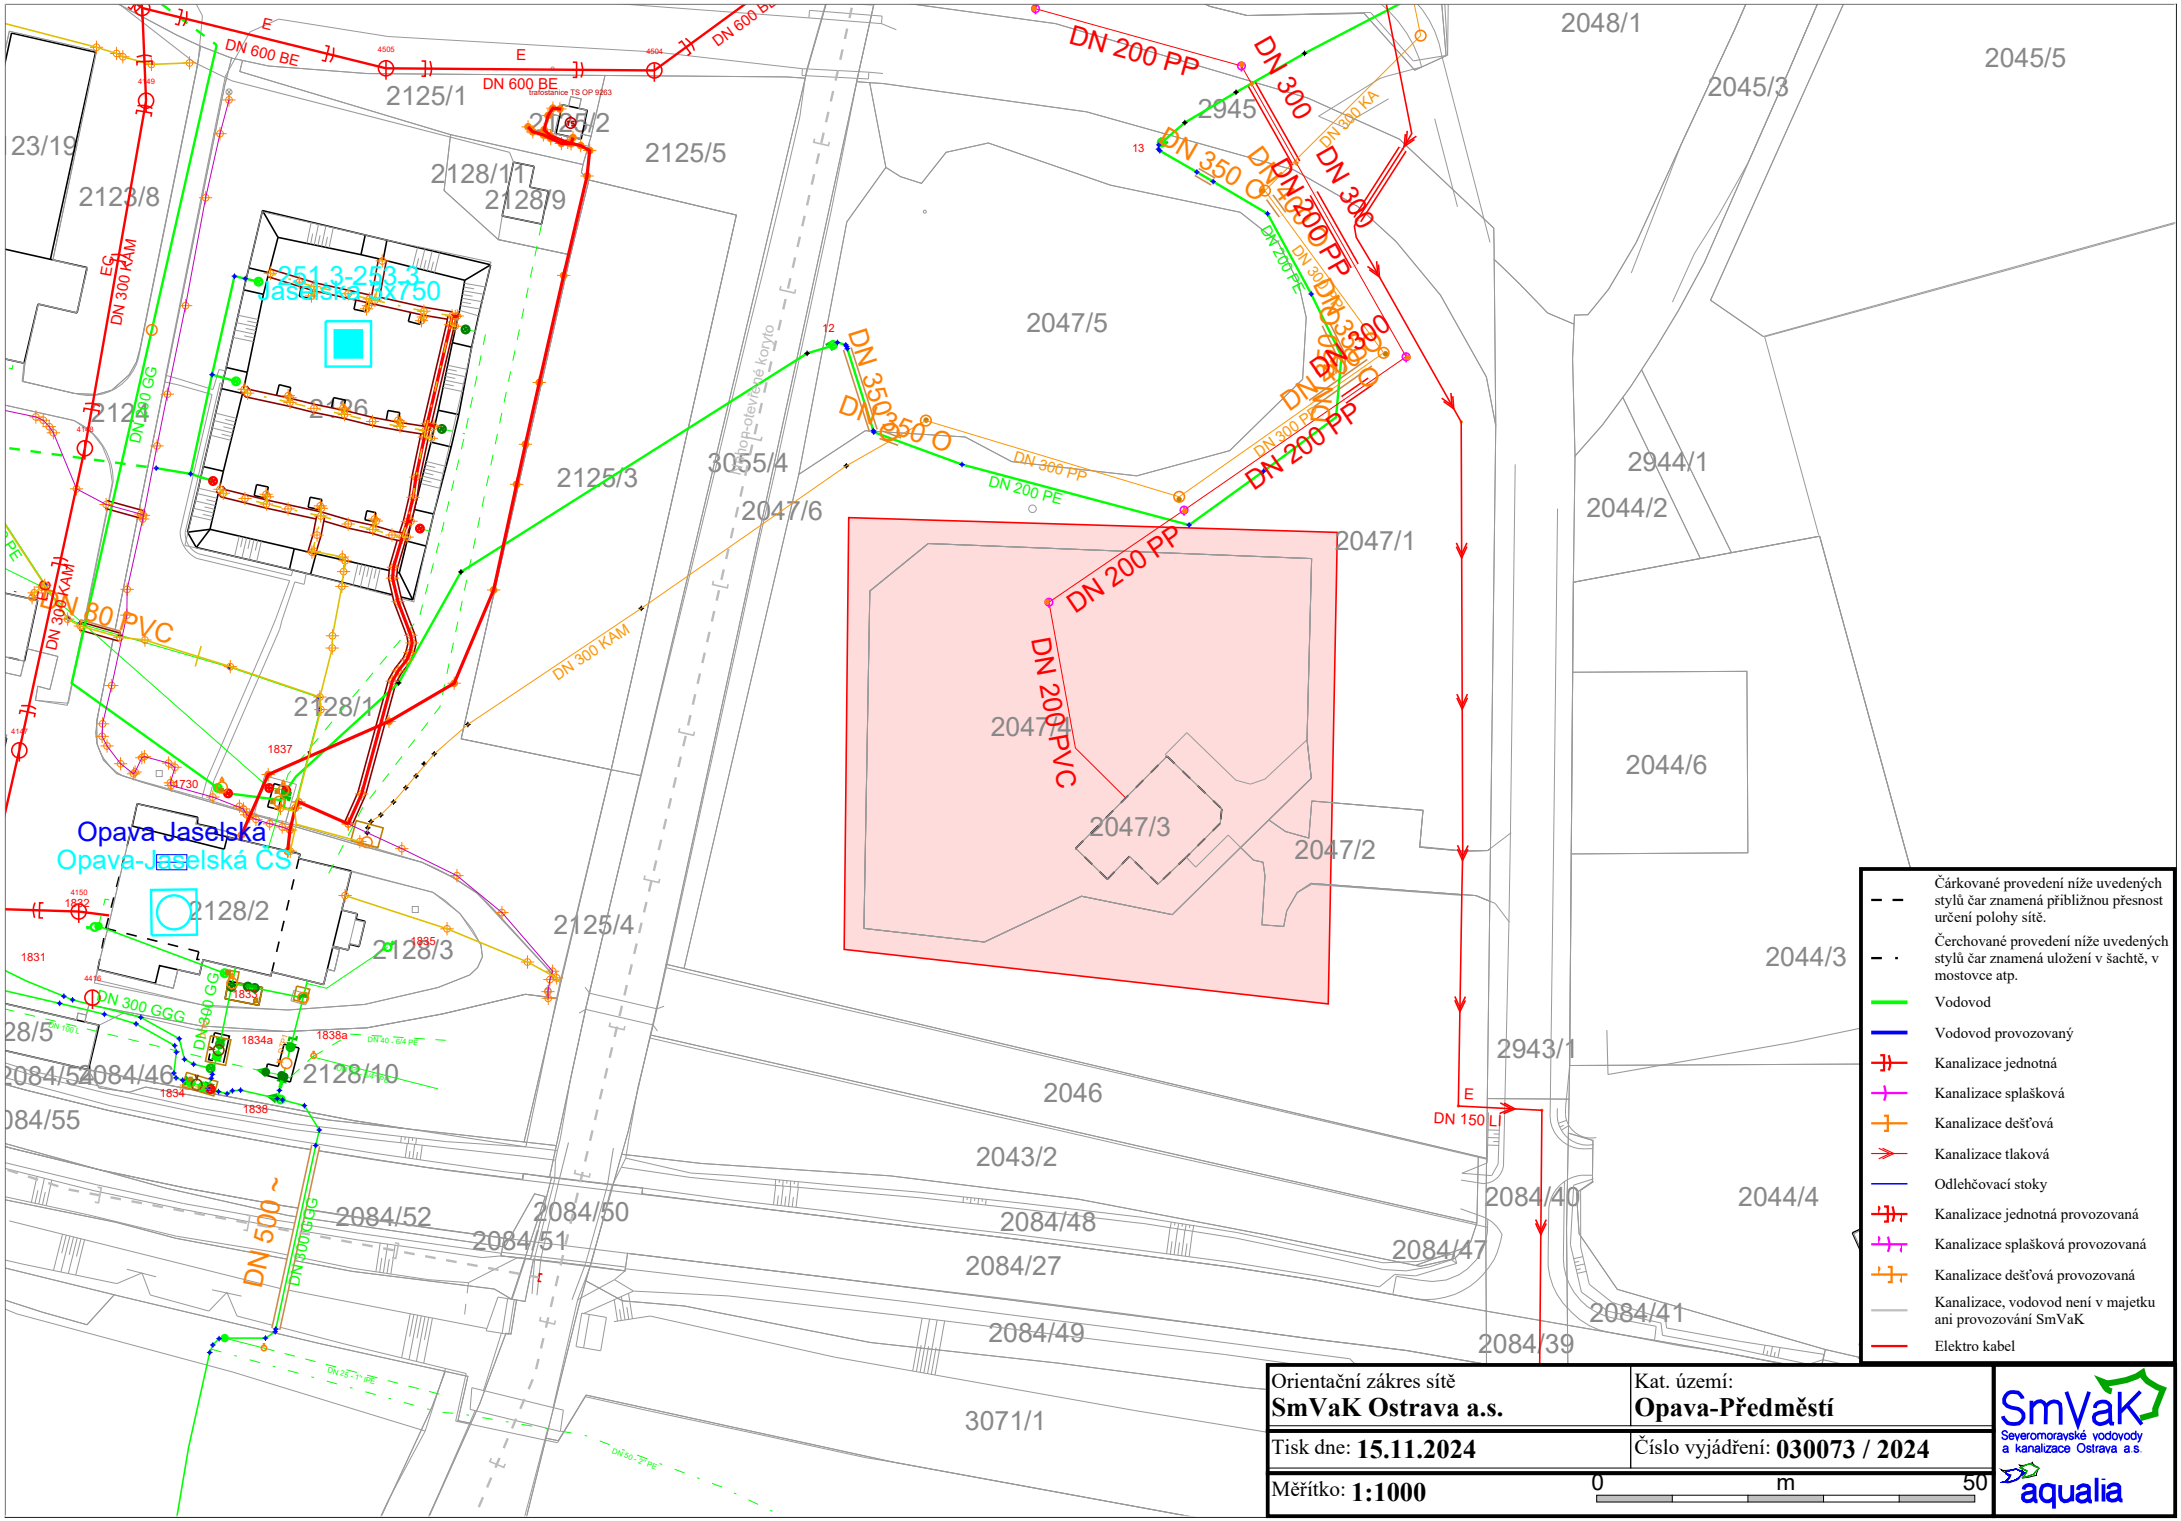
Opava Jaselská
Opava-Jaselská ČS
DN 600 BE
DN 200 PP
DN 300
DN 350 O
DN 300 KAM
DN 300 GGG
DN 200 PE
DN 300 PP
DN 200 PVC
DN 150 L
DN 500
2125/1
2125/2
2125/5
2128/1/1
2128/9
2123/8
23/19
2125/6
2125/3
3055/4
2047/6
2047/5
2945
2048/1
2045/5
2045/3
2944/1
2044/2
2047/1
2044/6
2044/3
2128/1
2128/2
2128/3
2125/4
2128/10
2046
2043/2
2084/48
2084/27
2084/49
3071/1
2084/52
2084/50
2084/51
2084/46
2084/55
2084/40
2084/47
2084/41
2084/39
2044/4
2943/1
2047/4
2047/3
2047/2
2128/5
2128/4
2128/6
2128/7
2128/8
2128/11
2128/12
Čárkované provedení níže uvedených stylů čar znamená přibližnou přesnost určení polohy sítě.
Čerchované provedení níže uvedených stylů čar znamená uložení v šachtě, v mostovce atp.
Vodovod
Vodovod provozovaný
Kanalizace jednotná
Kanalizace splašková
Kanalizace dešťová
Kanalizace tlaková
Odlehčovací stoky
Kanalizace jednotná provozovaná
Kanalizace splašková provozovaná
Kanalizace dešťová provozovaná
Kanalizace, vodovod není v majetku ani provozování SmVaK
Elektro kabel
Orientační zákres sítě
SmVaK Ostrava a.s.
Kat. území:
Opava-Předměstí
Tisk dne: 15.11.2024
Číslo vyjádření: 030073 / 2024
Měřítko: 1:1000
0
m
50
SmVaK
Severomoravské vodovody a kanalizace Ostrava a.s.
aqualia