
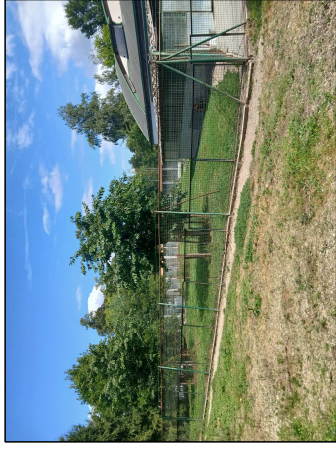


Bourané oplocení:

- Věškeré oplocení areálu bude demontováno
- vchodových branek
- vjezdových bran
- sloupků oplocení
- základových konstrukcí
- betonových dílaždek okolo oplocení
- bezpečnostních nábetů nad plotem
- částecce obložení plechem (z 30 %)
- včetně betonových podhrabových

Oplocení z ocelových sloupků a pletiv

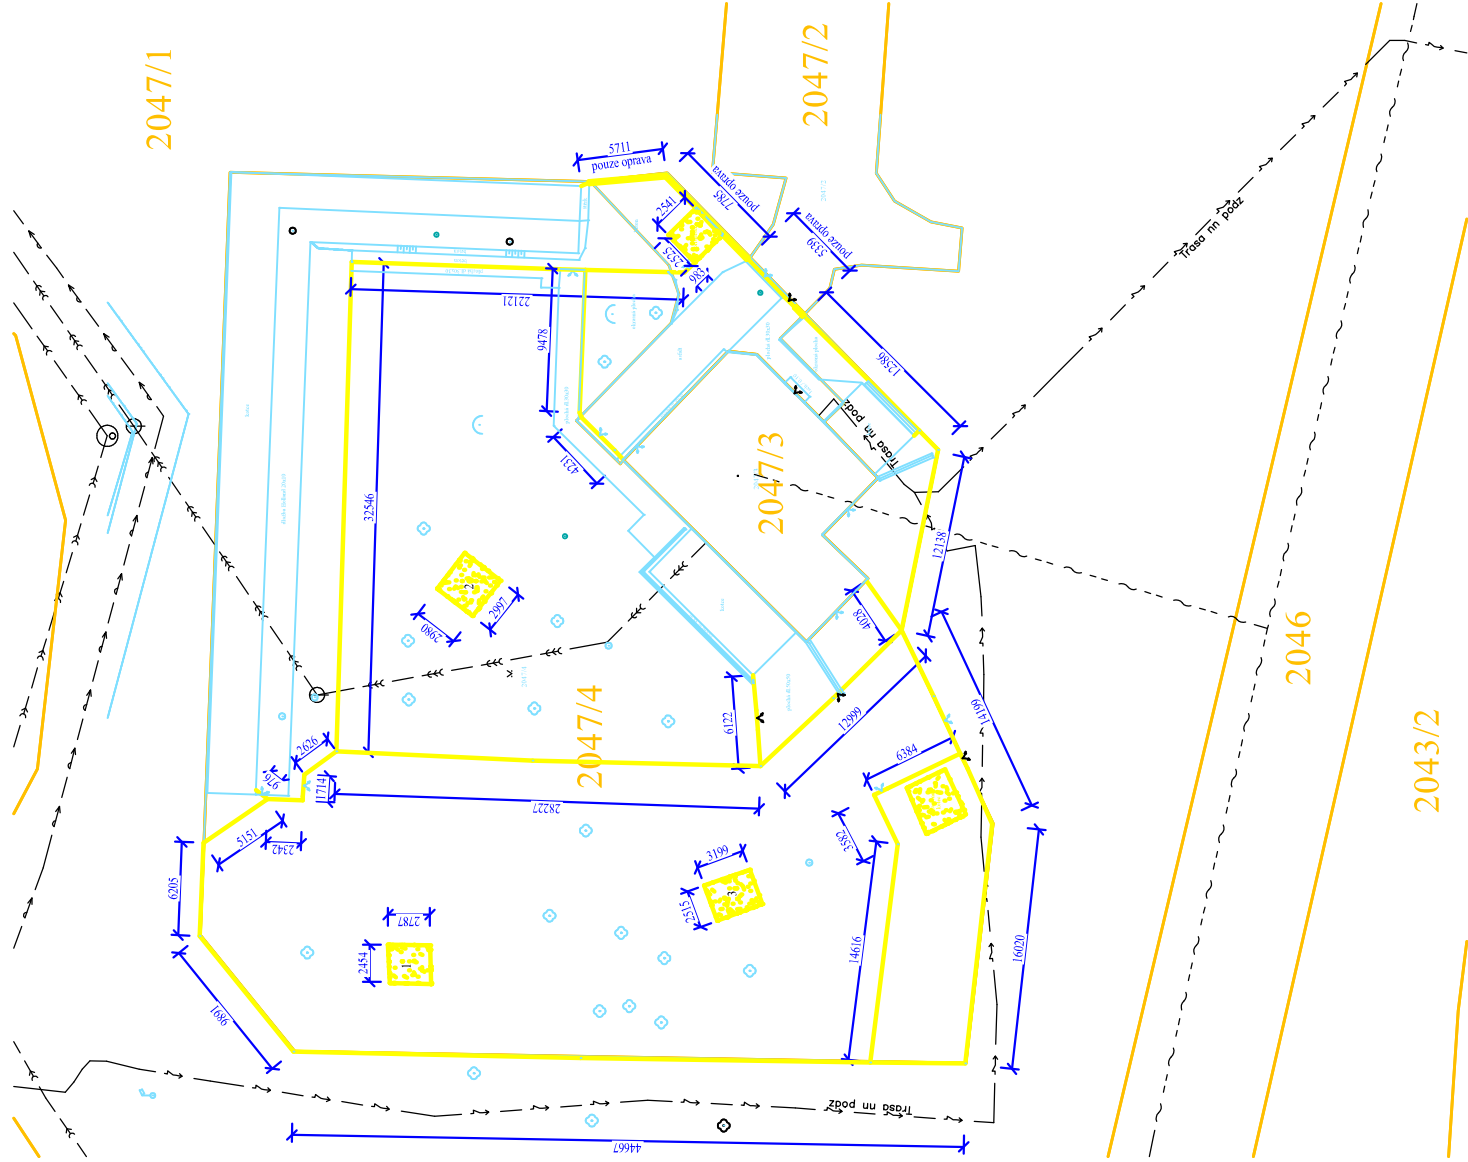

Přístřešek
Věkovní přístřešek pod kaflerní stanicí bude plnoplošně odstraněn včetně základových konstrukcí.



Věkovní základové konstrukce v travnaté ploše odstranit
Viz fotodokumentace
















Veškeré náklady na odstranění vnitřních konstrukcí



LEGENDA SÍTÍ:

- | | |
|---|--|
| ~ | VEDENÍ VZÁJEHU NAPĚTÍ - ČEZ DISTRIBUCE a.s. |
| ~ | VEDENÍ VYSOKÉHO NAPĚTÍ - ČEZ DISTRIBUCE a.s. |
| ~ | VEDENÍ VODY - SWK a.s. |
| ~ | VEDENÍ KANALIZACE DEŠŤOVÉ - SWK a.s. |
| ~ | VEDENÍ KANALIZACE SPASNOVÉ - SWK a.s. |
| ~ | VEDENÍ KANALIZACE JEDNOTNÉ - SWK a.s. |
| ~ | VEDENÍ SLABOPROUD - CETINA s.r.o. |
| ~ | VEDENÍ STL PLYNU - GASNET a.s. |
| ~ | VEDENÍ STL PLYNU - GASNET a.s. |

LEGENDA ZNAČENÍ:

- | | |
|---|---------------------------|
|  | Hranice katastru |
|  | Bourné oplocení |
|  | Geodetické zaměření ploch |
|  | Čísła hrdin: |
|  | 3-budova a přístřešek |
|  | 4-kotce |
|  | 5-plochy |
|  | 7-zpívání pochůzky plochy |
|  | 7-čistoty a záhy |
|  | 8-čistoty |
|  | 9-dřevy a okrasné plochy |
|  | 10-vodotě |
|  | 11-ostřiny |

PARCELIZACE STAVBY:

Katastrální území Opava-Předměstí (711578)

Statutární území Opavy a řemeslní (7/12/76)
p.č. 2047/4 – Statutární město Opava, Horní náměstí 382/69, Město, 74601 Opava, zeleň, 2 500 m²
p.č. 2047/3 – Statutární město Opava, Horní náměstí 382/69, Město, 74601 Opava, zastavěná plocha a nádvoří, 169 m²
p.č. 2047/1 – Statutární město Opava, Horní náměstí 382/69, Město, 74601 Opava, zeleň 6 301 m²

D.1.1(2).1 – Stavební část – oplacení

DOKUMENTACE PRO POVOLENÍ STAVBY

[illegible]