

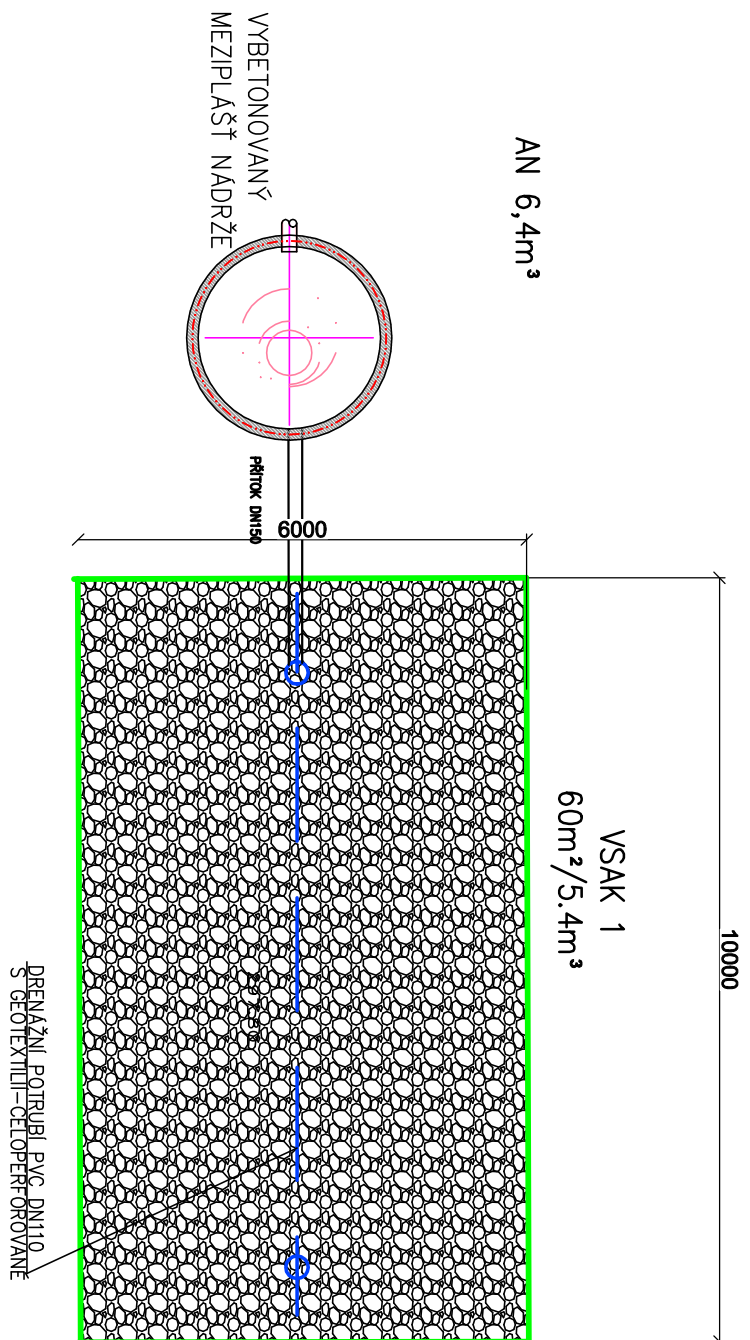



PUDORYS

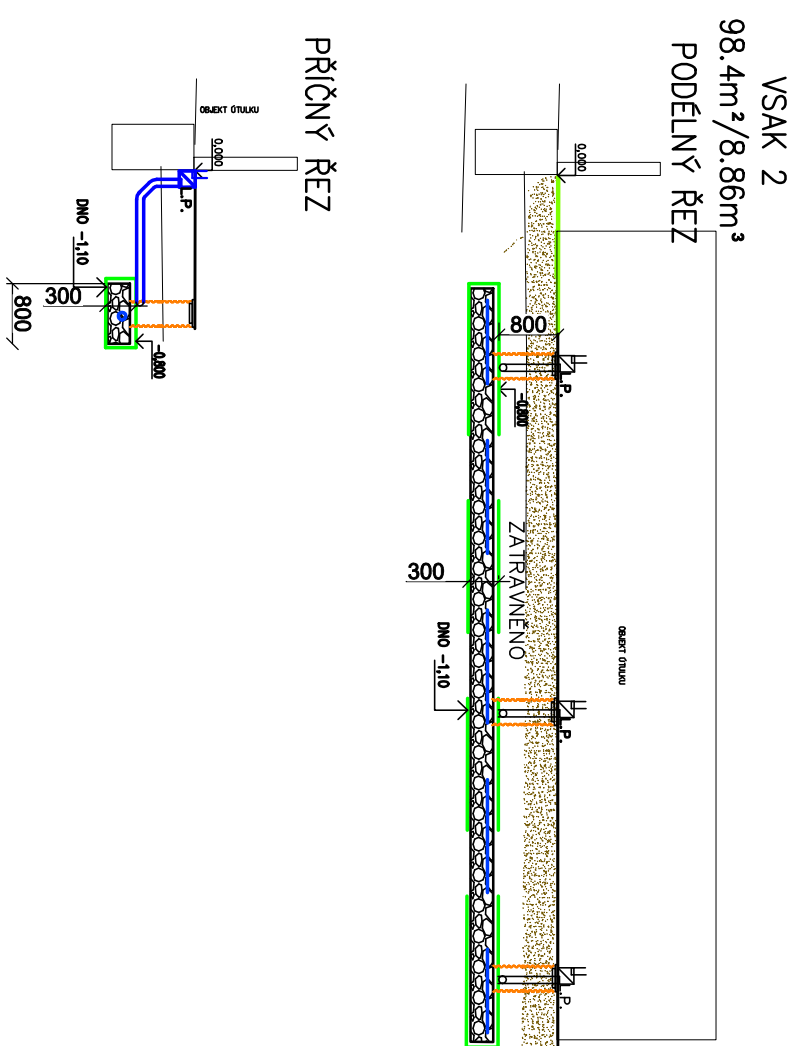

PODÉLNÝ ŘEZ

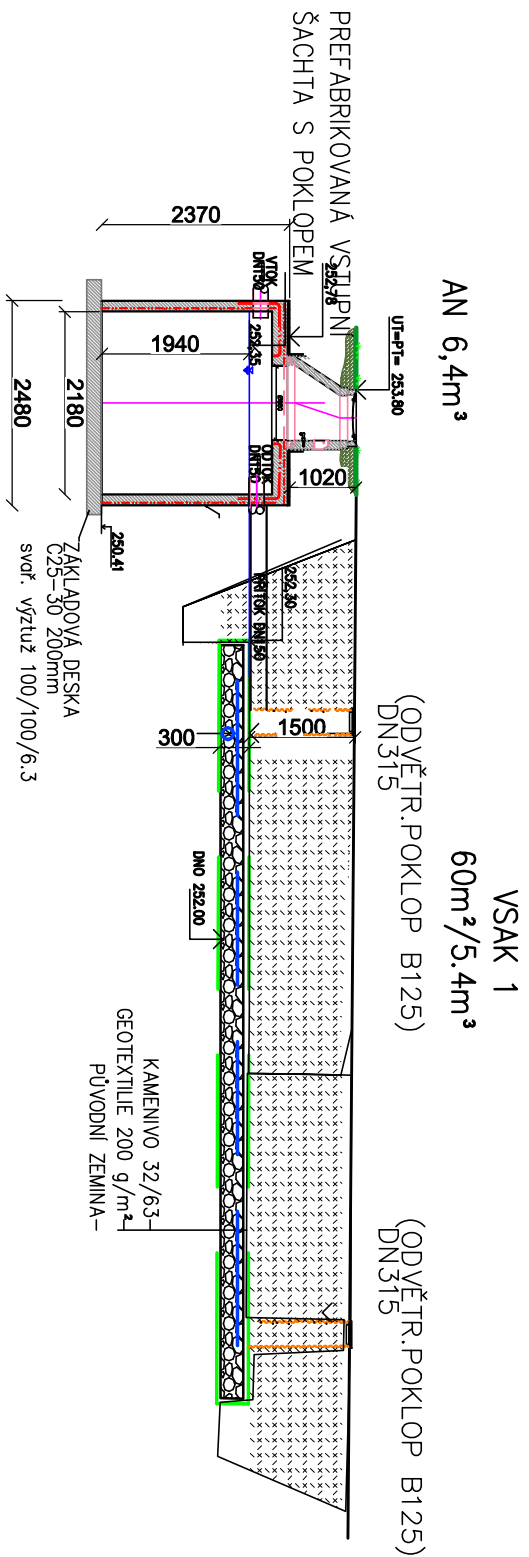

PŘÍČNÝ ŘEZ

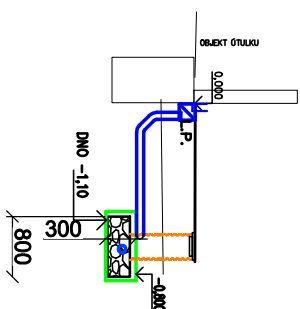

DOKUMENTACE PRO POVOLENÍ STAVBY

ZODPOVĚDNÝ PROJEKTANT		VYPRACOVAL	
Ing. JIŘÍ JUREČKA		Ing. JIŘÍ JUREČKA	
INVESTOR:		STATUTÁRNÍ MĚSTO OPAVA, HORNÍ NÁMĚSTÍ 382/69, 74601 OPAVA	
MÍSTO STAVBY:	k.ú. OPAVA-PŘEDMĚSTÍ (711578), p.č. 20471/1, 20471/4, 20471/3		
ŘEŠENÍ OKOLÍ A ZÁZEMÍ MĚSTSKÝ ÚTULEK OPAVA			
k.ú. OPAVA-PŘEDMĚSTÍ (711578), p.č. 20471/1, 20471/4, 20471/3			
OBSAH VÝKRESU:			
ODVOD. RIGOL. VSAK. SYSTÉM			
POSPIŠIL PROJEKTY		Jiřinská 305d/15 746 01 Dvory - Předměstí, mobil: 777 8 775 077 436 e-mail: janpospishil@pospishilprojekty.cz, petrpof	
DATUM		07/2025	
FORMÁT	A3		
Č. ZAKÁZKY	--		
STUPĚŇ PD	DSP		
MĚŘÍTKO:	ČÍSLO VÝKRESU:		
1:100	D-1.5.1.07		