


VÝSADBOVÁ JÁMA


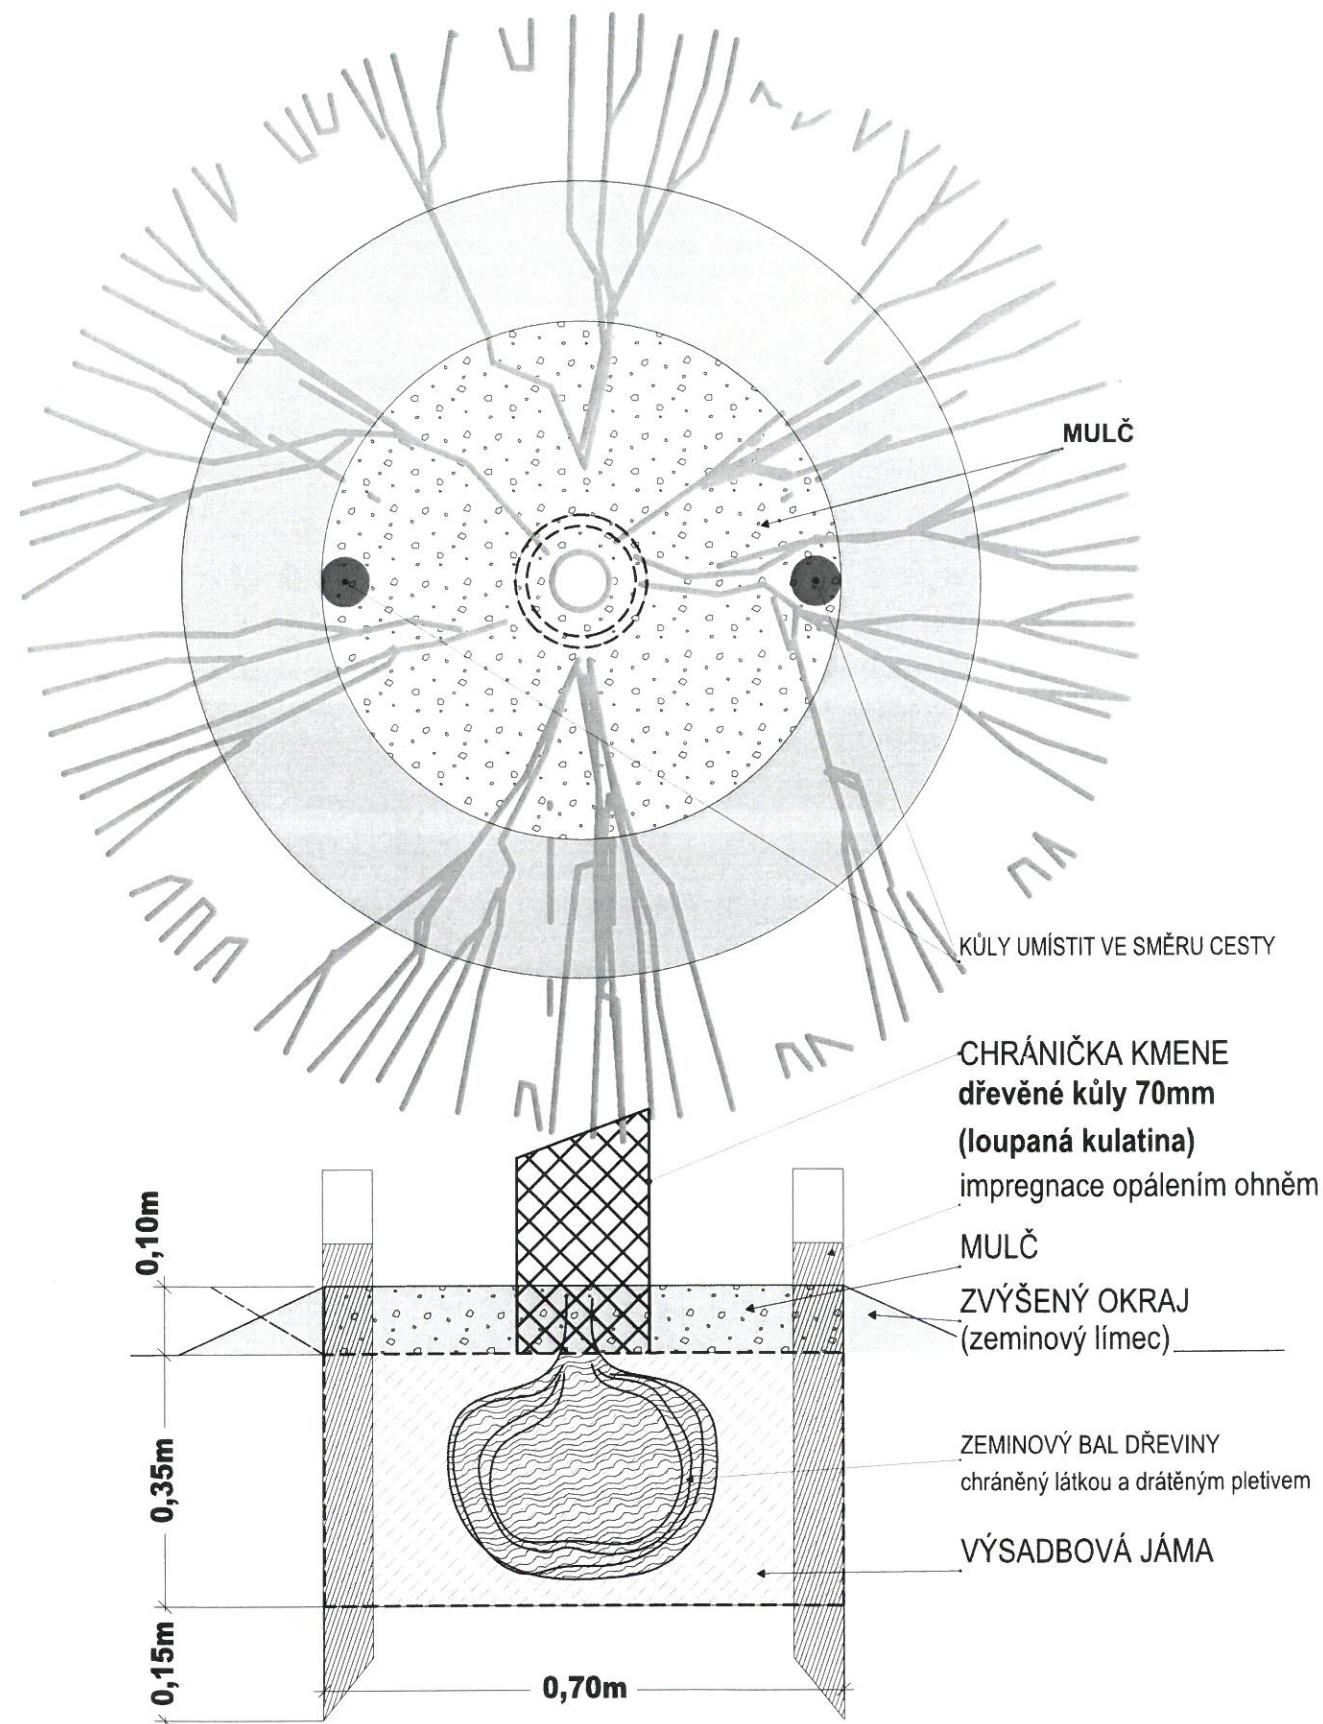


KVALITATIVNÍ PARAMETRY VZOROVÝ POHLED

Obvod kmene 12-14, průběžný kmen, 2x přes. bal, výška nasazení koruny min. 220cm

VÝSADBA ALEJOVÉHO STROMU

KVALITATIVNÍ PODMÍNKY VÝSADBY

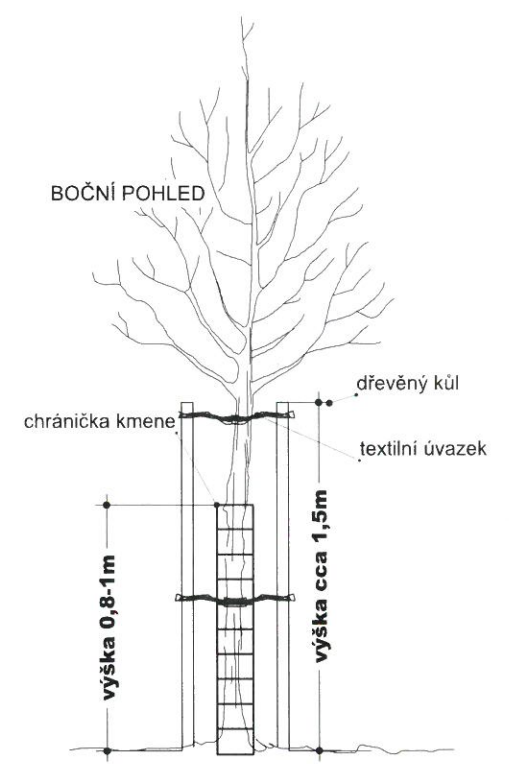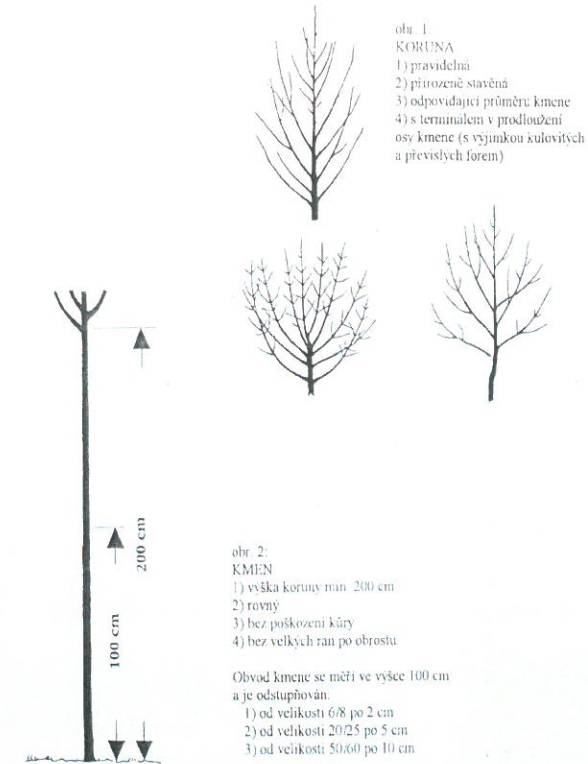

KVALITATIVNÍ PARAMETRY:
Česká technická norma - Výpěstky okrasných dřevin
Všeobecná ustanovení a ukazatele jakosti
Květen 2001 - (ČSN 464902-1) DIN 18 916 FLL

VÝSADBA ALEJOVÉHO STROMU:
* DLE ČSN DIN: 18 915 PRÁCE S PŮDOU a 18 916 VÝSADBY ROSTLIN
* UPEVNŮVACÍ DŘEV.KONSTRUKCE NESMÍ POŠKOZOVAT DŘEVINU
* PŘED VÝSADBOU SE DOPORUČUJE PROVÉST
ZKOUŠKU PROPUSTNOSTI JÁMY ZAPLAVENÍM
* ROSTLINA BUDE ZASAŽENA VE STEJNÉ VÝŠI JAKO VE ŠKOLCE

NÁSLEDNÁ PÉČE O ROSTLINU:
* ČSN DIN 18 919 ROZVOJOVÁ A UDRŽOVACÍ PÉČE O ROSTLINY

převzato:
ing.Miroslav Pinc,CSc in: "Stromy v ulicích", sborník přednášek Praha - květen 1995



DUBNICKÁ DÍLNA
ATELIER KRAJINÁŘSKÉ ARCHITEKTURY
ING. PETR ONDRUŠKA, AUTORIZOVANÝ KRAJINÁŘSKÝ ARCHITEKT
KANCELÁŘ - KRNOVSKÁ 75e, OPAVA
IČO 121 25 326 DIČ CZ6110261476 petr@ondruska.cz 777.301.506

Krajinná studie Zelené hradby Opava a městské části			Mgr. Adrián Czerník	
Průkopnická 18/116, 747 20 Vřesina			Czech Republic	
e-mail: adrian.czernik@centrum.cz			www.adrianczernik.cz	
ZODPOVĚDNÝ RESITEL		INVESTOR		
Mgr. Adrián Czerník		Magistrát města Opavy		
		Horní náměstí 6, 746 26 Opava		
VYFRACOVAL			datum:	20.2.2015
Ing. Petr Ondruška			č. zakázky:	ZH2014
KRESLIL			stupeň:	PROJEKT
Ing. Petr Ondruška			Formát:	2XA4
VYKRES			měřítko:	bez měřítka
VZOROVÉ POHLEDY A DETAILS - VÝSADBA STROMOŘADÍ			č. výkresu:	B