



LEGENDA ZNAČENÍ

- OBRYS VÝKOPU
- SVAHOVÁNÍ VÝKOPU
- ZEMNA PŮVODNÍ


ŘEZ 1 - 1

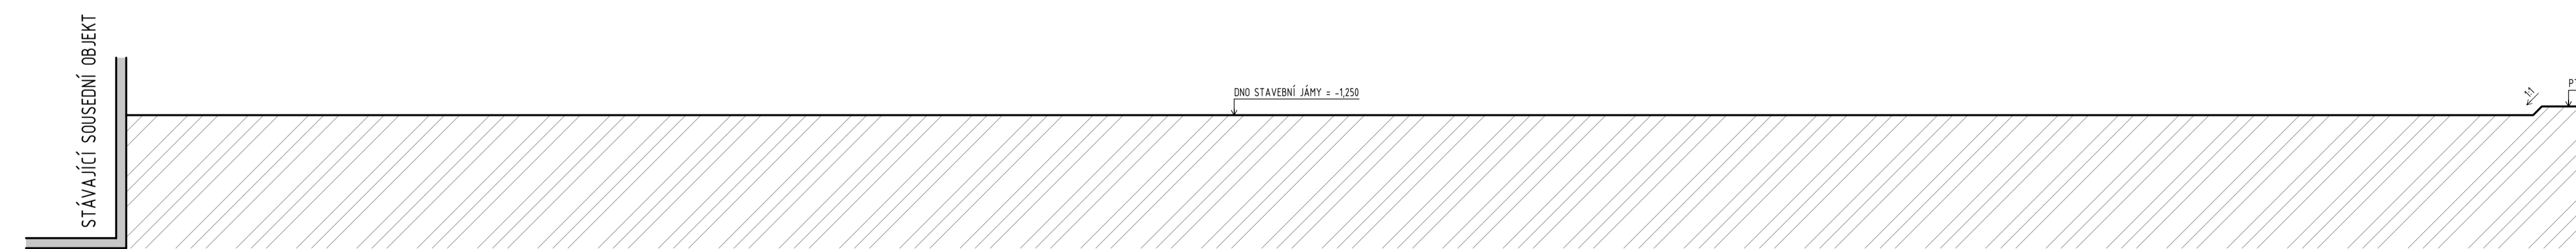

ŘEZ 2 - 2

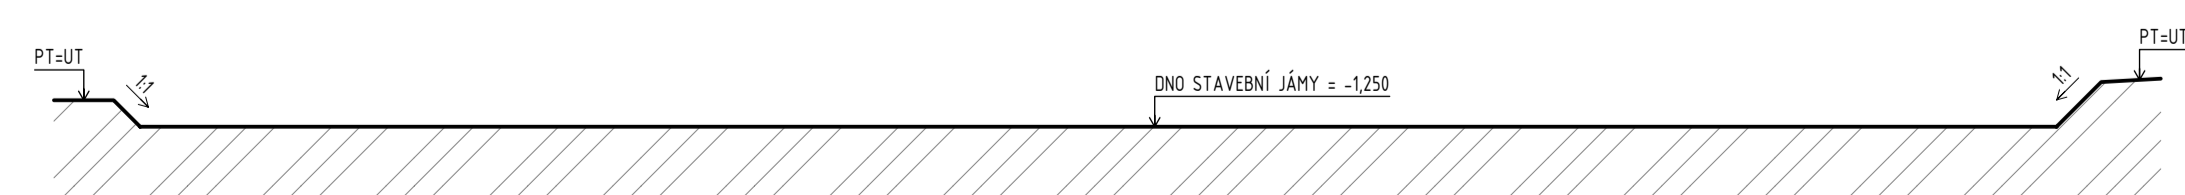

PŮZNÁMKA:
PŘED ZAČÍNÁNÍM STAVEBNÍCH PRACÍ NUTNO PŘEDEM ZKONTROLOVAT VŠECHNY MÍRY A OVĚŘIT S PROJEKTOVOU DOKUMENTACÍ.

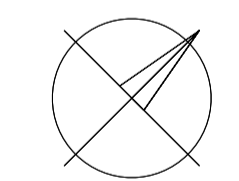

±0,000 = 251,450 m.n.m.

SOUŘADNICOVÝ SYSTÉM: JTSK
VÝŠKOVÝ SYSTÉM: B.p.v.

č.			
1.			
2.			
3.			

AUTOR PROJEKTU:		City Work s.r.o.		City Work s.r.o. Horní náměstí 69, 746 20 Opava 100 00 Praha 8 - Hostavany tel: +420 553 756 141 e-mail: post@city-work.cz	
-----------------	--	------------------	--	--	--

INVESTOR:		Statutární město Opava		Statutární město Opava Horní náměstí 69, 746 20 Opava tel: +420 553 756 141, fax: +420 553 756 141 e-mail: post@city-work.cz	
-----------	--	------------------------	--	---	--

PROJEKTANT:	Ing. Matěj KLUDLÍK	
VYPRACOVAL:	Marek KUBIČEK	
KONTROLOVAL:	Ing. Martin ULČINÝ	

ČÁST DOKUMENTACE:
D.1.1. ARCHITEKTONICKO-STAVEBNÍ ŘEŠENÍ

Penzion IV., Hálkova ul., Opava SO 01 - BUDOVA BYTOVÉHO DOMU		FORMAT:	12xA4
K.ú. Katerinky, parc.č. 185/1, 183/3, 242/3, 186/1, 958, 191, 2432/1, 205/25, 205/39, 205/46		DATUM:	08/2017
VÝKRES STAVEBNÍ JÁMY		STUPEŇ:	DPS
		ZAKÁZKOVÉ ČÍSLO:	TO-420-DPS
		MĚŘÍTKO:	1 : 100
		ČÍSLO VÝKRESU:	01-D.1.1.b.01.