


# ZÁKRES DO KATASTRÁLNÍ MAPY - M 1:1000

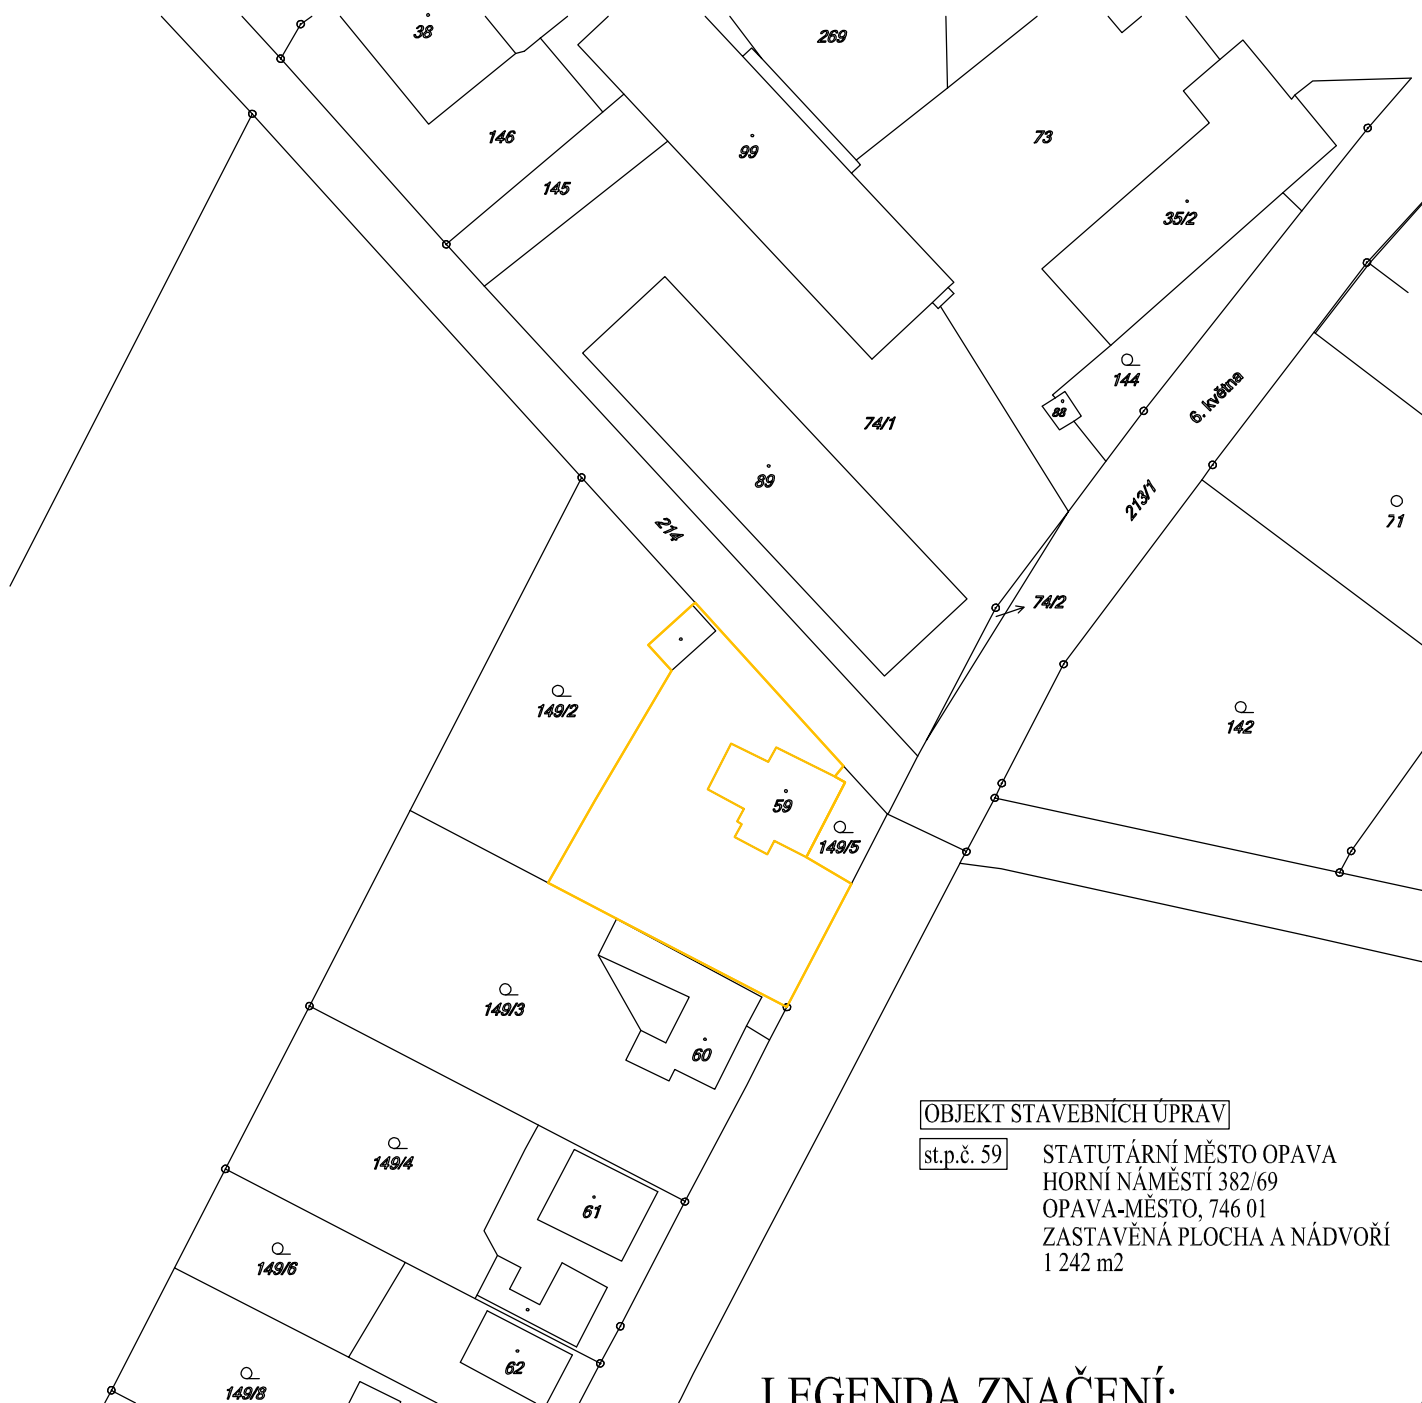

## OBJEKT STAVEBNÍCH ÚPRAV


st.p.č. 59

STATUTÁRNÍ MĚSTO OPAVA  
HORNÍ NÁMĚSTÍ 382/69  
OPAVA-MĚSTO, 746 01  
ZASTAVĚNÁ PLOCHA A NÁDVOŘÍ  
1 242 m<sup>2</sup>


## LEGENDA ZNAČENÍ:



OBJEKT STAVEBNÍCH ÚPRAV

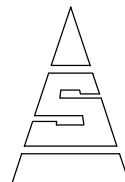

## DOKUMENTACE PRO PROVÁDĚNÍ STAVBY

ZODPOVĚDNÝ PROJEKTANT		VYPRACOVAL		<div><div>POSPÍŠIL PROJEKTY</div><div><small>Bílovecká 2411/1, 746 01 Opava - vrátimice ISOTRA 2.patro, mobil: 777 85 68 78 775 077 436 e-mail: jan.pospisil@pospisilprojektvy.cz, petrpfleger@seznam.cz</small></div></div>	
Ing. JAN POSPÍŠIL		Ing. JAN POSPÍŠIL			
INVESTOR:	STATUTÁRNÍ MĚSTO OPAVA, odbor investic				
MÍSTO STAVBY:	MŠ MILOSTOVICE, k.ú. MILOSTOVICE, st.p.č. 59				
MATEŘSKÁ ŠKOLKA MILOSTOVICE "OPRAVA FASÁDY" MŠ MILOSTOVICE, k.ú. MILOSTOVICE, st.p.č. 59					
OBSAH VÝKRESU:  ZÁKRES DO KATASTRÁLNÍ MAPY					
DATUM			12-2018		
FORMÁT			A4		
Č. ZAKÁZKY			--		
STUPEŇ PD			DPS		
MĚŘÍTKO:			1:1000		ČÍSLO VÝKRESU:  C-01