



POHLED SEVERNÍ - STÁVAJÍCÍ STAV - M 1:100

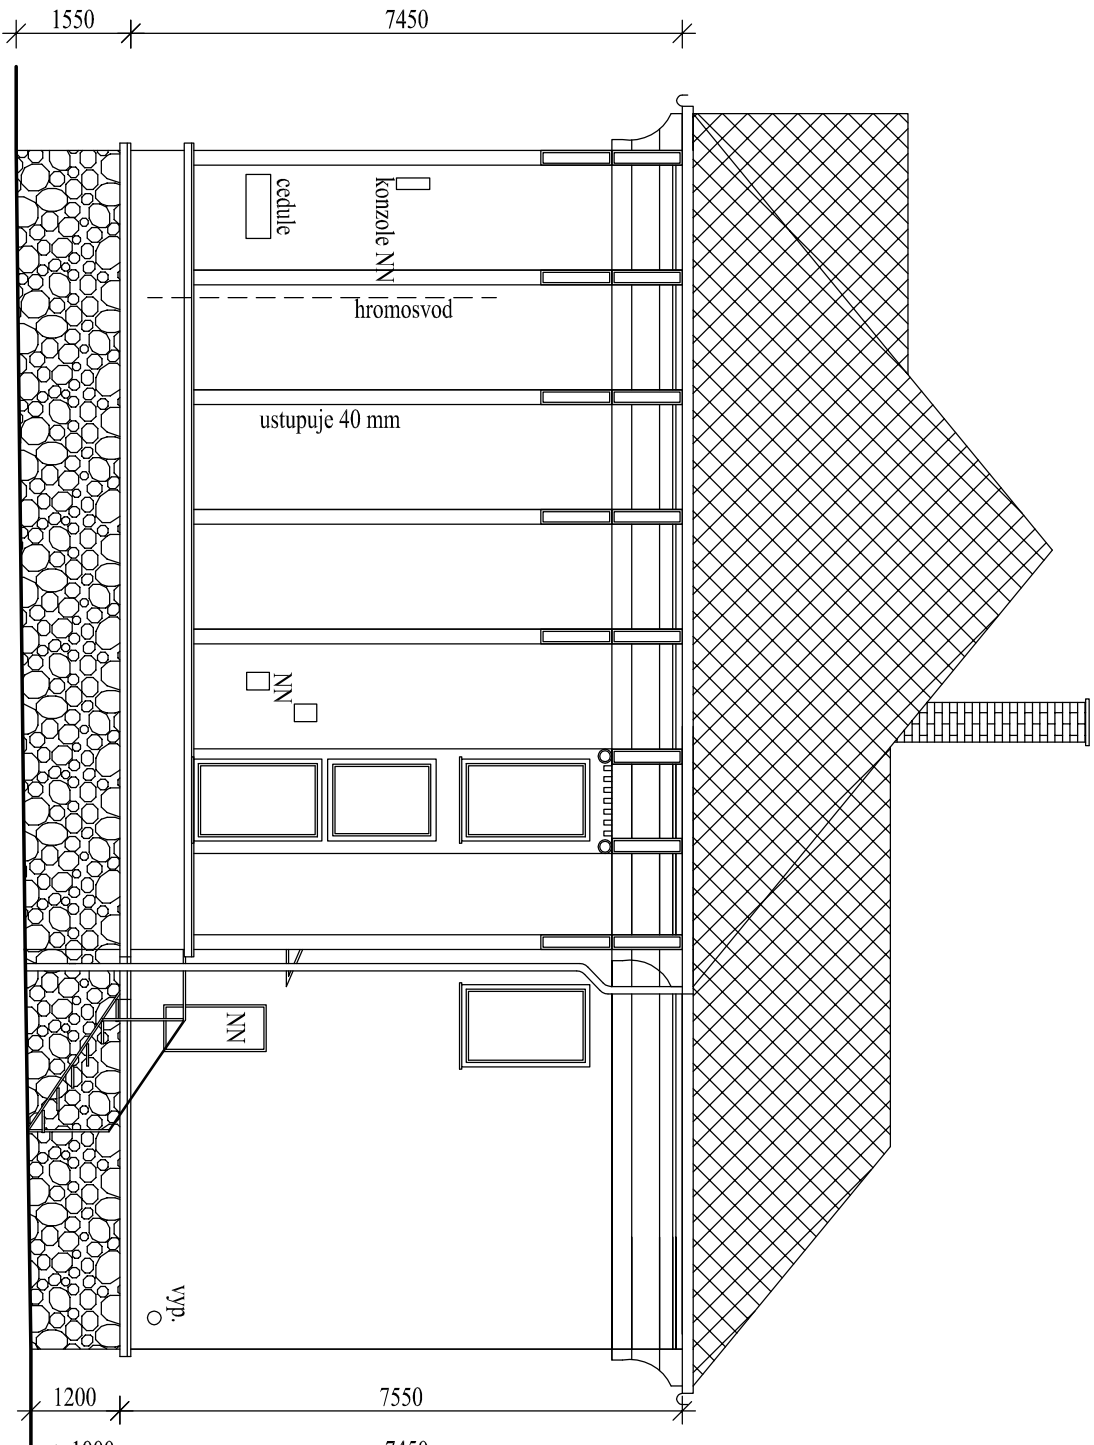

POHLED JIŽNÍ - STÁVAJÍCÍ STAV - M 1:100

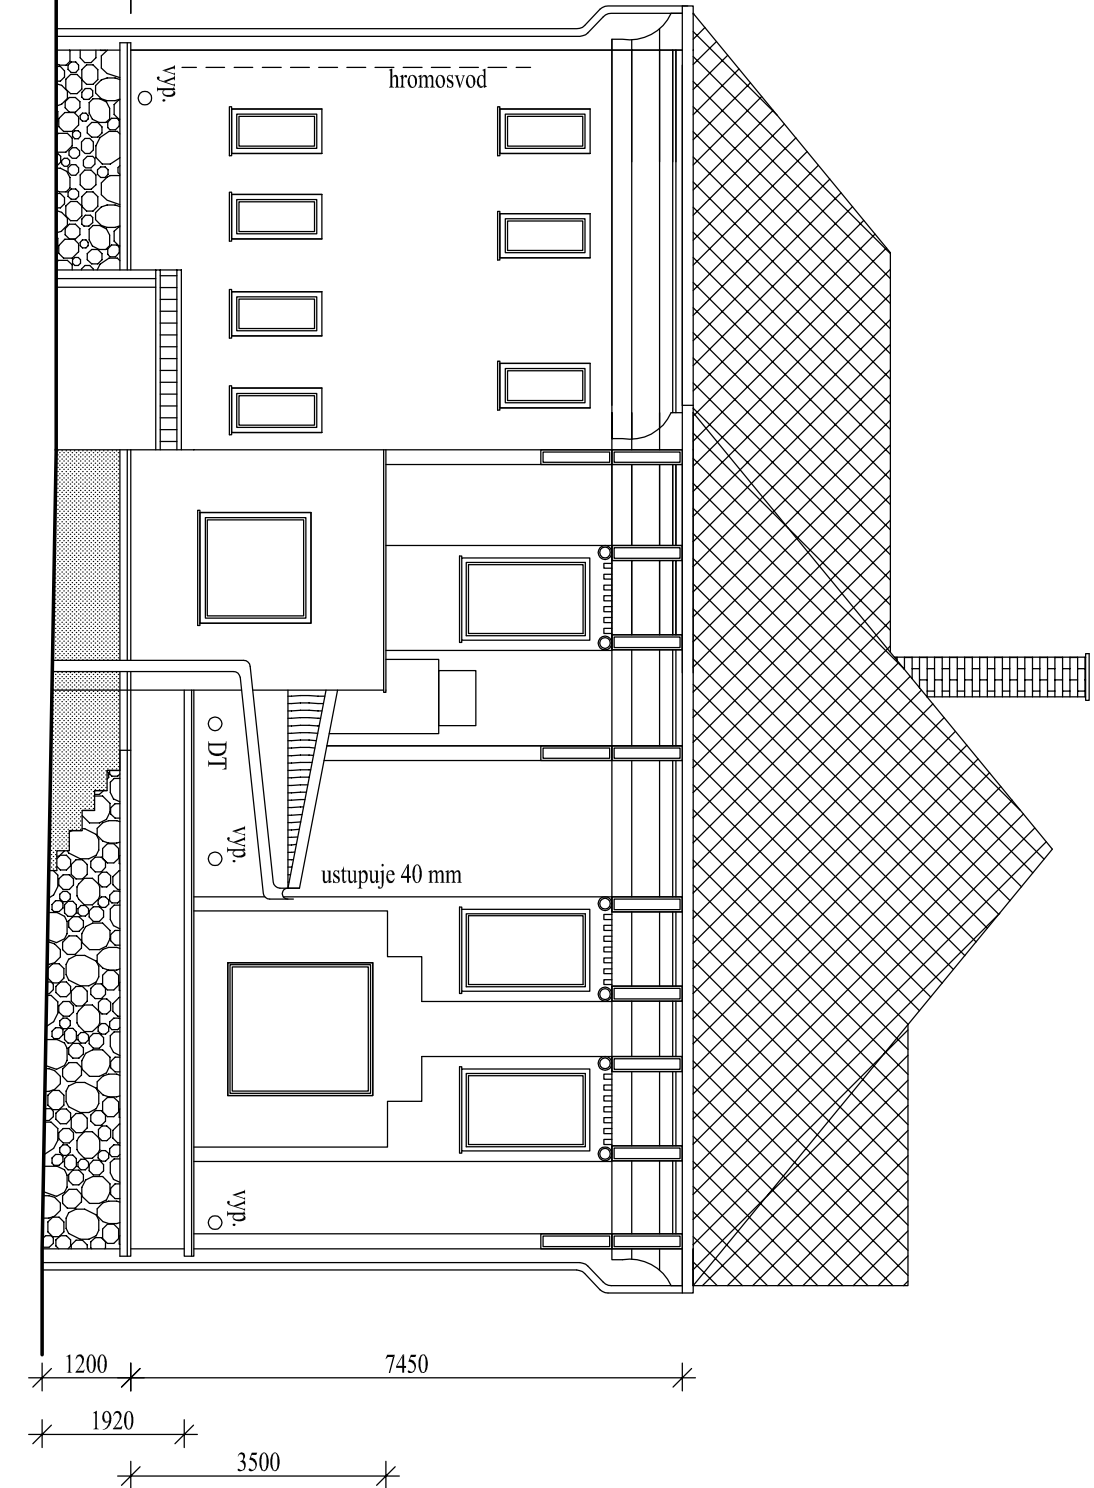

LEGENDA ZNAČENÍ:

	Stávající omítka hladká
	Barva žlutá
	Kamenný sokl
	Barva šedá
	Skládaná střešní krytina
	Barva červená
	Plechová krytina
	Barva červená
	Betonový sokl

DOKUMENTACE PRO PROVÁDĚNÍ STAVBY

ZODPOVĚDNÝ PROJEKTANT		VYPRACOVAL	
Ing. JAN POSPÍŠIL		Ing. JAN POSPÍŠIL	
INVESTOR:		STATUTÁRNÍ MĚSTO OPAVA, odbor investic	
MÍSTO STAVBY:		MŠ MILOSTOVICE, k.ú. MILOSTOVICE, st.p.č. 59	
MATEŘSKÁ ŠKOLKA MILOSTOVICE "OPRAVA FASÁDY"		FORMÁT	
MŠ MILOSTOVICE, k.ú. MILOSTOVICE, st.p.č. 59		Č. ZAKÁZKY	
OBSAH VÝKRESU:		STUPEŇ PD	
POHLEDY I - STÁVAJÍCÍ STAV		DPS	
		MĚŘÍTKO:	
		1:100	
		ČÍSLO VÝKRESU:	
		D-04	