


PŮDORYS 1.NP - STÁVAJÍCÍ STAV - M 1:100

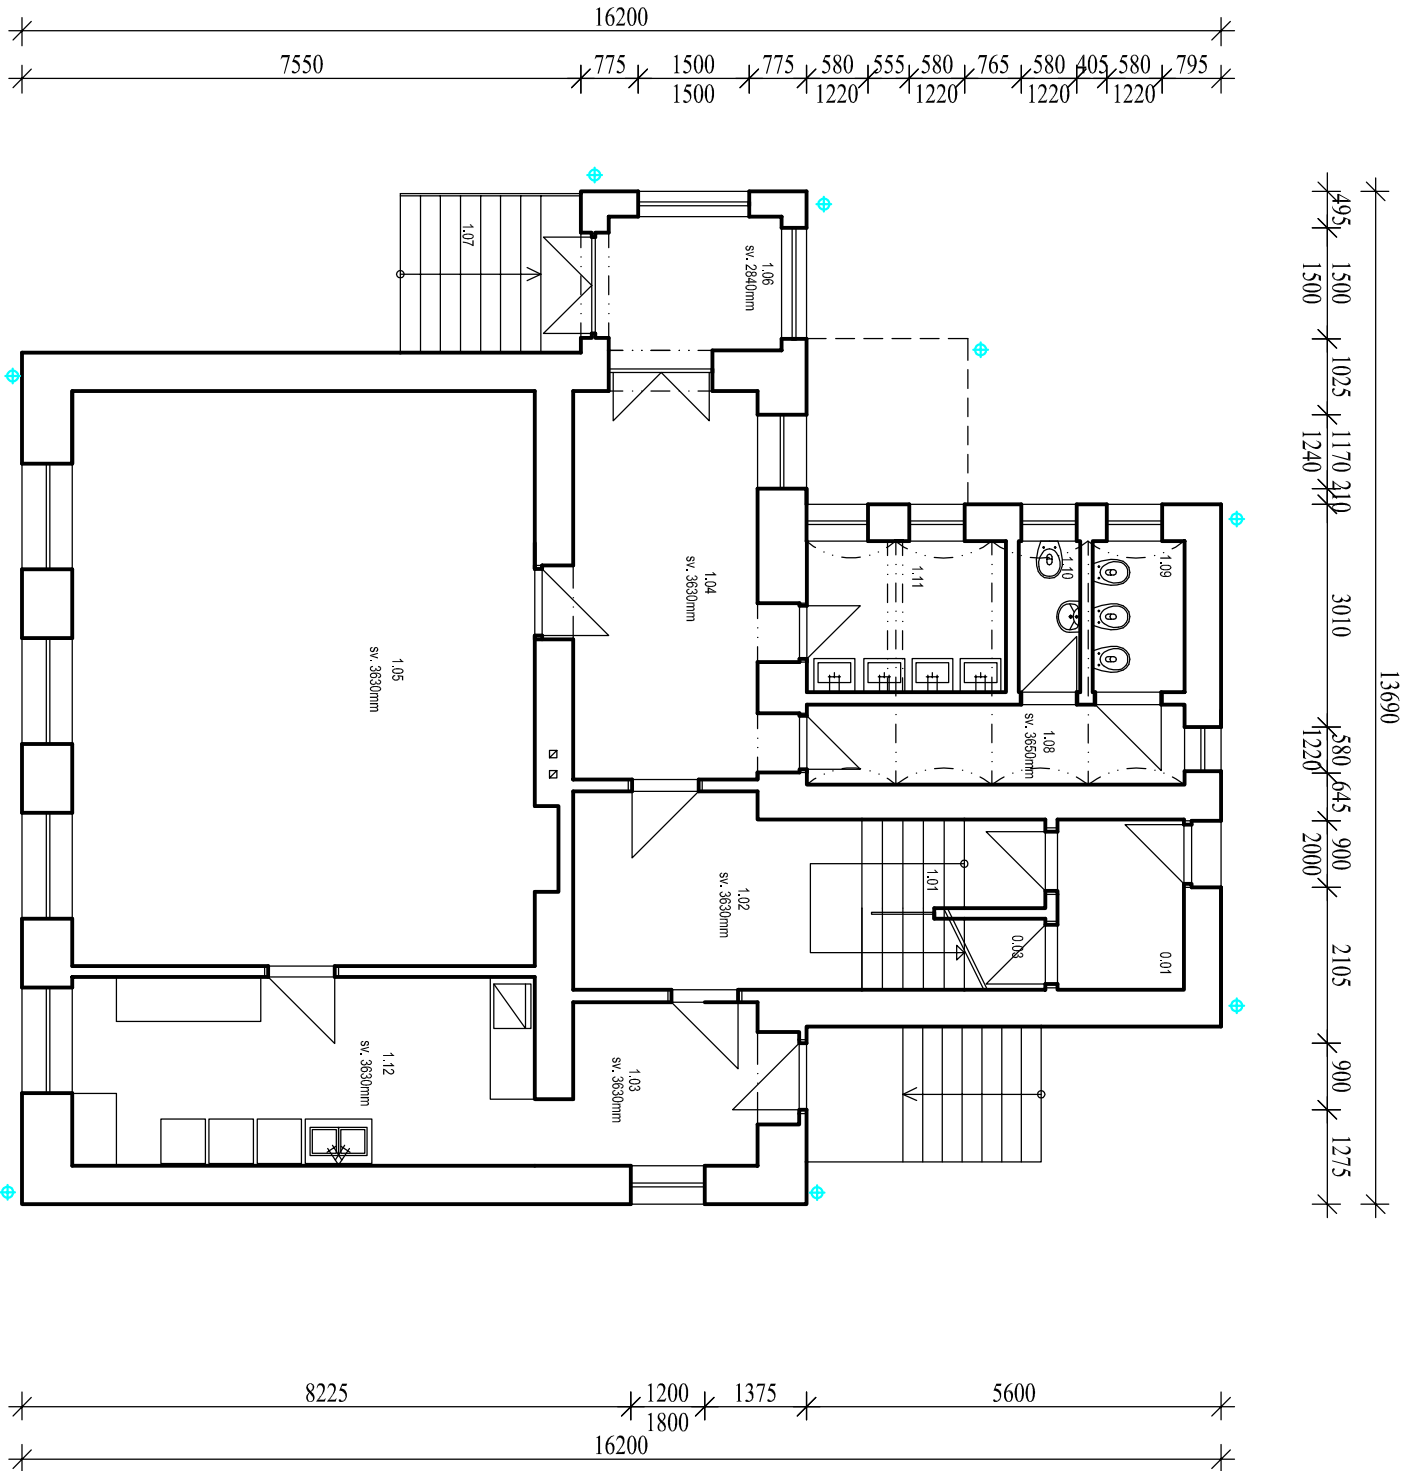

LEGENDA MÍSTNOSTÍ

ČÍSLO	NÁZEV
1.01	Schodiště
1.02	Chodba
1.03	Chodba
1.04	Šatna
1.05	Jídelna + ložnice + herna
1.06	Zádvěří
1.07	Vstup
1.08	Chodba
1.09	WC - děti
1.10	WC - personál
1.11	Umývárna
1.12	Výdej stravy

LEGENDA HMOT:

- Stávající cihelné zdivo stěn a příček
- Tloušťka viz. půdorys
- Okap

POZNÁMKA:

Výkresy skutečného stavu byly převzaty z původní projektové dokumentace dodané investorem
Na stavbě nutno doměřit !!!!

DOKUMENTACE PRO PROVÁDĚNÍ STAVBY

ZODPOVĚDNÝ PROJEKTANT		VYPRACOVAL	
Ing. JAN POSPÍŠIL		Ing. JAN POSPÍŠIL	
INVESTOR:		STATUTÁRNÍ MĚSTO OPAVA, odbor investic	
MÍSTO STAVBY:		MŠ MILOSTOVICE, k.ú. MILOSTOVICE, st.p.č. 59	
MATEŘSKÁ ŠKOLKA MILOSTOVICE "OPRAVA FASÁDY"		FORMÁT	
MŠ MILOSTOVICE, k.ú. MILOSTOVICE, st.p.č. 59		Č. ZAKÁZKY	
OBSAH VÝKRESU:		STUPEŇ PD	
PŮDORYS 1.NP - STÁVAJÍCÍ STAV		DPS	
		MĚŘÍTKO:	
		1:100	
		ČÍSLO VÝKRESU:	
		D-02	

