


PŮDORYS 2.NP - STÁVAJÍCÍ STAV - M 1:100

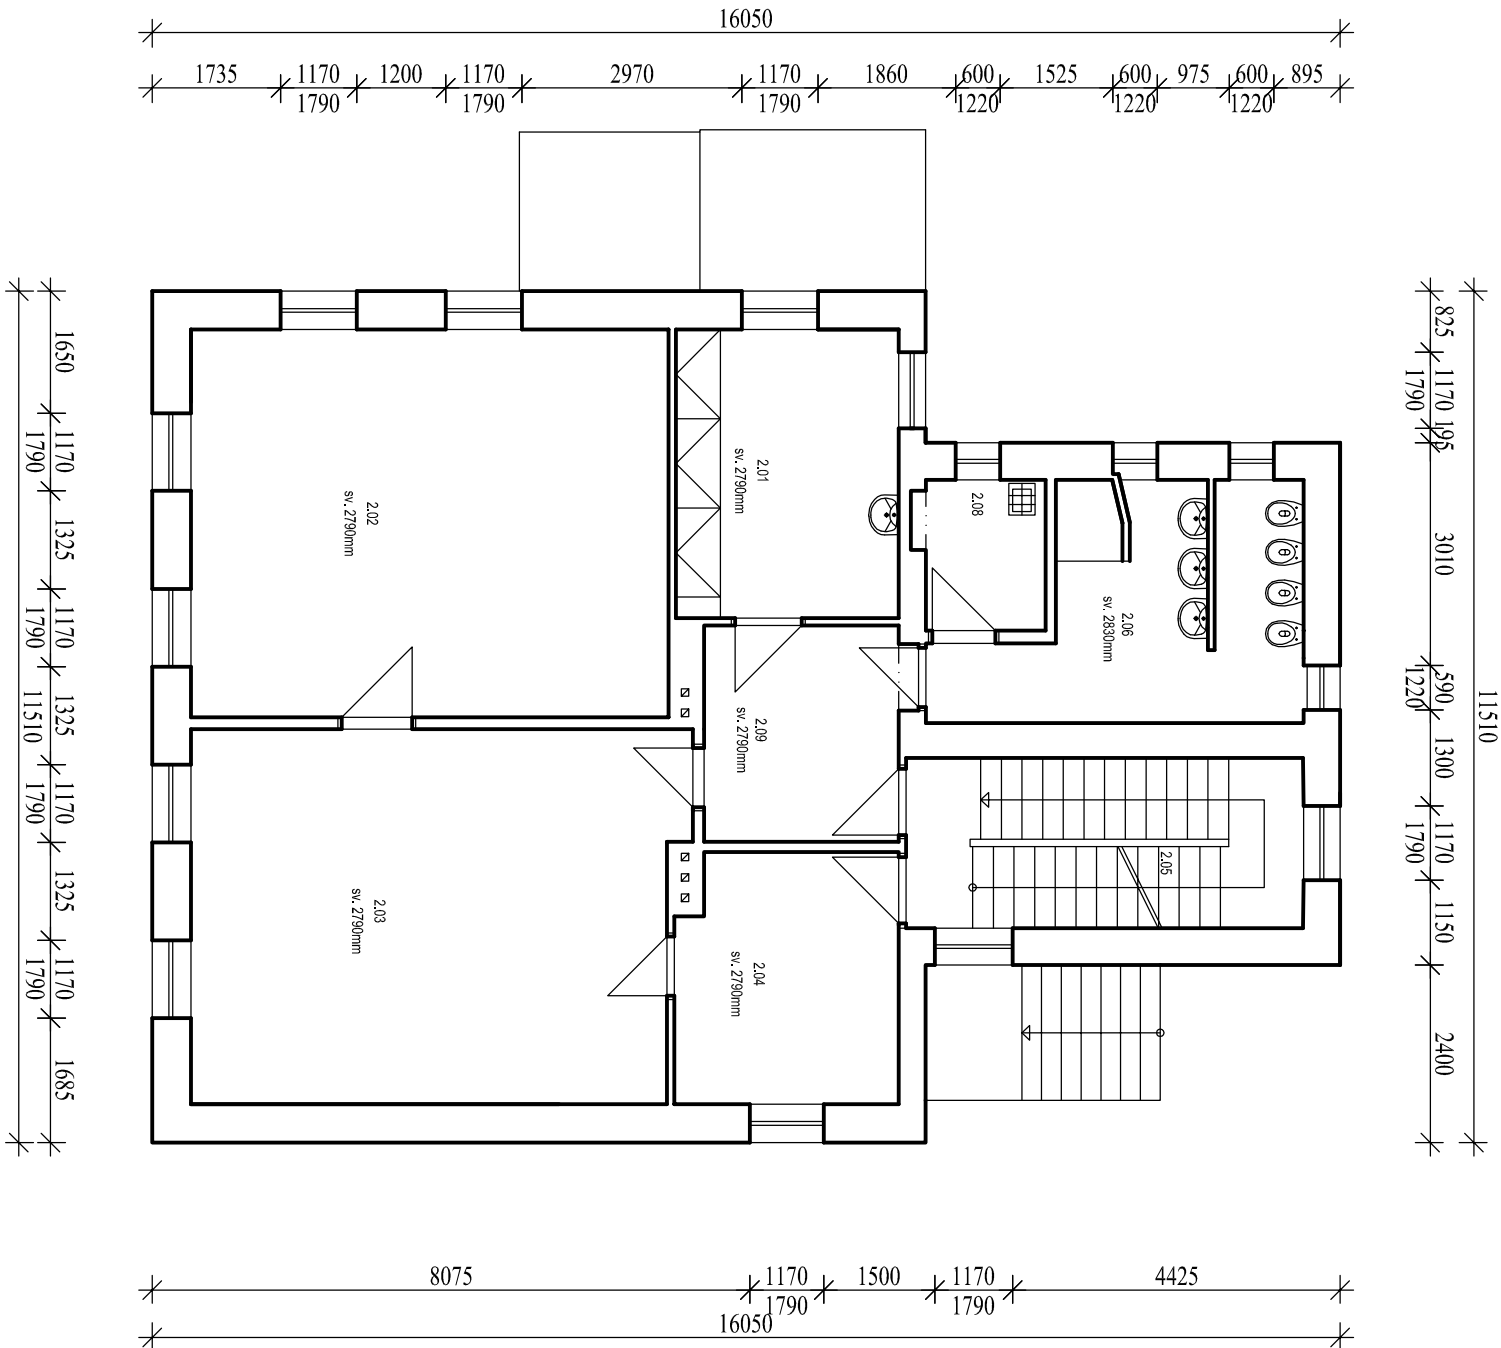

LEGENDA MÍSTNOSTÍ

| ČÍSLO | NÁZEV            |
|-------|------------------|
| 2.01  | Kancelář         |
| 2.02  | Herna            |
| 2.03  | Pracovna - Herna |
| 2.04  | Pracovna - Herna |
| 2.05  | Schodiště        |
| 2.06  | Umývárna + WC    |
| 2.07  |                  |
| 2.08  | Komora           |
| 2.09  | Chodba           |

LEGENDA HMOT:

|  |                                       |
|--|---------------------------------------|
|  | Stávající cihelné zdivo stěn a přiček |
|  | Tloušťka viz. půdorys                 |

POZNÁMKA:

Výkresy skutečného stavu byly převzaty z původní projektové dokumentace dodané investorem  
Na stavbě nutno doměřit !!!!

DOKUMENTACE PRO PROVÁDĚNÍ STAVBY

|  |  |  |  |
|--|--|--|--|
| ZODPOVĚDNÝ PROJEKTANT                          |  | VYPRACOVAL                                   |  |
| Ing. JAN POSPÍŠIL                              |  | Ing. JAN POSPÍŠIL                            |  |
| INVESTOR:                                      |  | STATUTÁRNÍ MĚSTO OPAVA, odbor investic       |  |
| MÍSTO STAVBY:                                  |  | MŠ MILOSTOVICE, k.ú. MILOSTOVICE, st.p.č. 59 |  |
| MATEŘSKÁ ŠKOLKA MILOSTOVICE<br>"OPRAVA FASÁDY" |  | FORMÁT                                       |  |
| MŠ MILOSTOVICE, k.ú. MILOSTOVICE, st.p.č. 59   |  | Č. ZAKÁZKY                                   |  |
| OBSAH VÝKRESU:                                 |  | STUPEŇ PD                                    |  |
| PŮDORYS 2.NP - STÁVAJÍCÍ STAV                  |  | MĚŘÍTKO:                                     |  |
|  |  | 1:100  |  |
|  |  | ČÍSLO VÝKRESU:                               |  |
|  |  | D-03   |  |