


ZÁKRES DO KATASTRÁLNÍ MAPY - M 1:1000

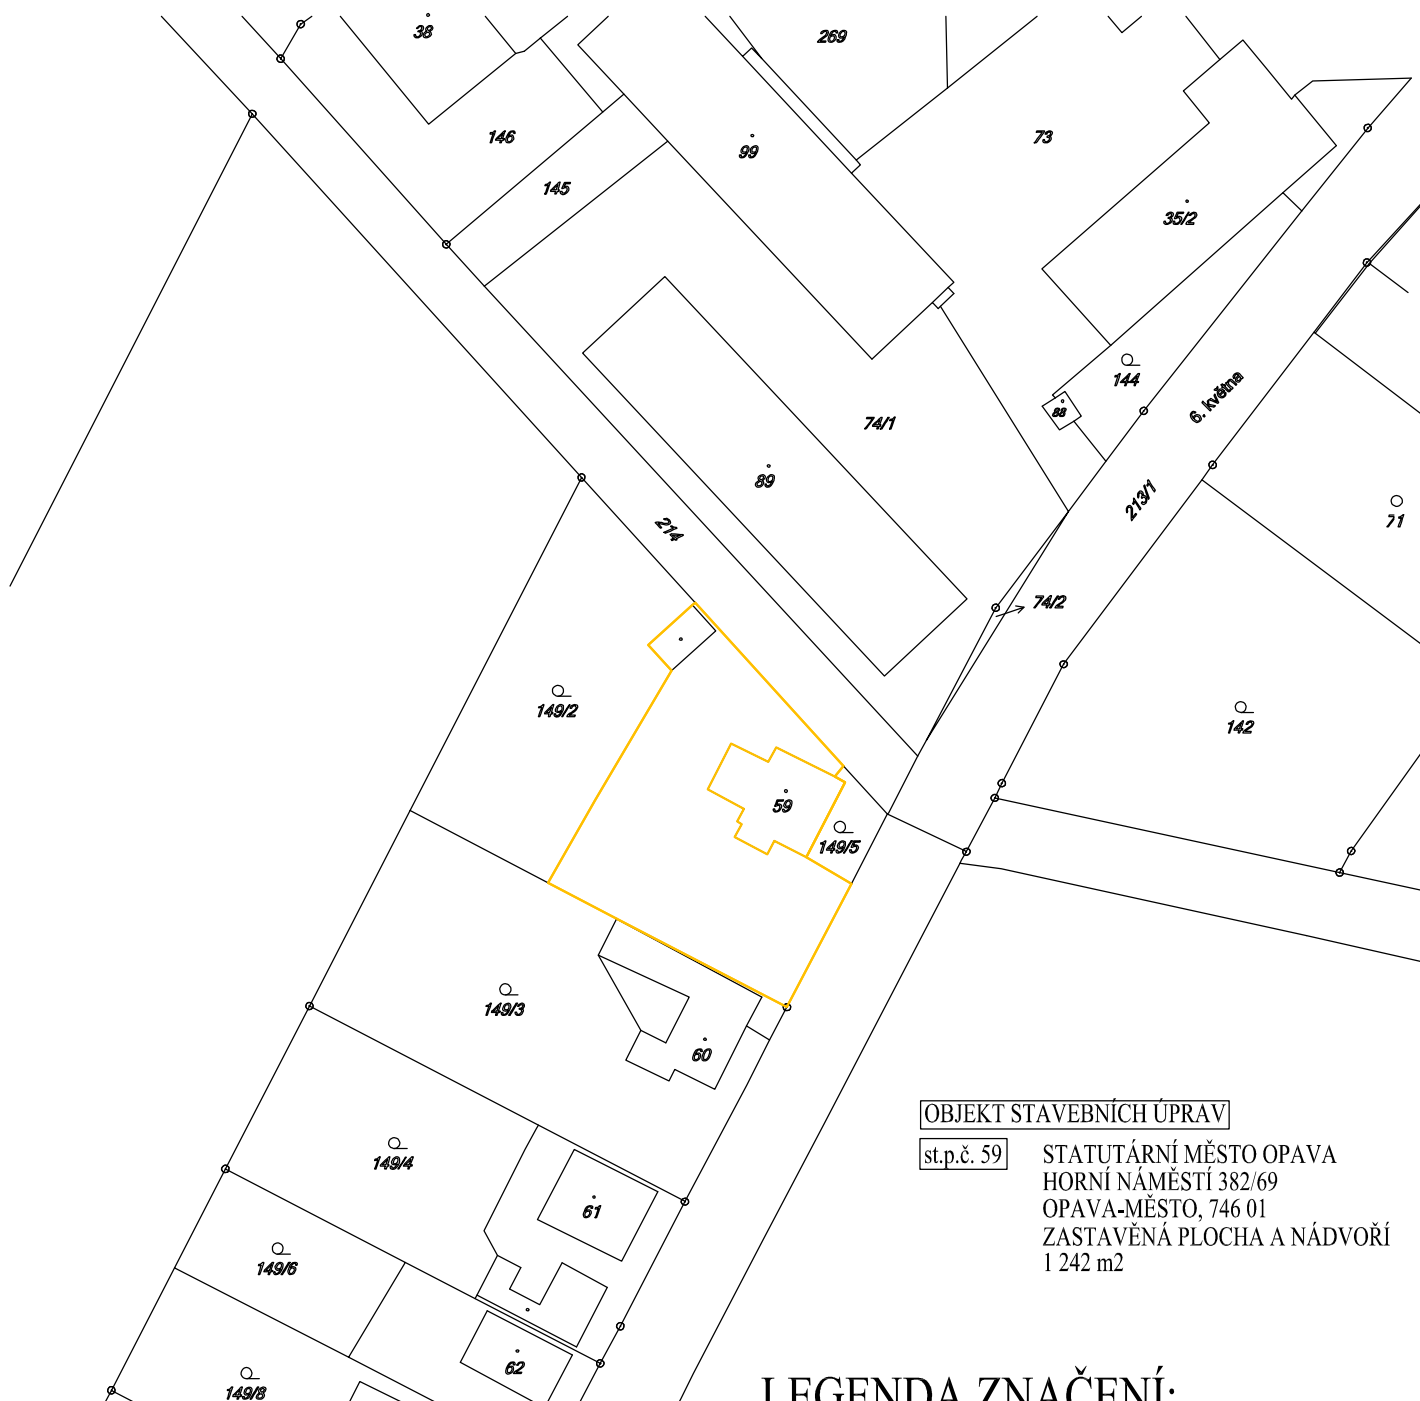

OBJEKT STAVEBNÍCH ÚPRAV


st.p.č. 59

STATUTÁRNÍ MĚSTO OPAVA
HORNÍ NÁMĚSTÍ 382/69
OPAVA-MĚSTO, 746 01
ZASTAVĚNÁ PLOCHA A NÁDVOŘÍ
1 242 m²

LEGENDA ZNAČENÍ:



OBJEKT STAVEBNÍCH ÚPRAV

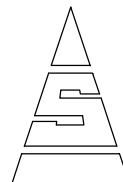

DOKUMENTACE PRO PROVÁDĚNÍ STAVBY

<i>ZODPOVĚDNÝ PROJEKTANT</i>		<i>VYPRACOVAL</i>	 POSPÍŠIL PROJEKTY <small>Bílavecká 2411/1, 746 01 Opava - vrátnice ISOTRA 2.patro, mobil: 777 85 68 78 775 077 436 e-mail: jan.pospisil@pospisilprojektvy.cz, petrmfleger@seznam.cz</small>	
Ing. JAN POSPÍŠIL		Ing. JAN POSPÍŠIL		
<i>INVESTOR:</i>	STATUTÁRNÍ MĚSTO OPAVA, odbor investic			
<i>MÍSTO STAVBY:</i>	MŠ MILOSTOVICE, k.ú. MILOSTOVICE, st.p.č. 59		<i>DATUM</i>	03-2018
MATEŘSKÁ ŠKOLKA MILOSTOVICE "VÝMĚNA VÝPLNÍ OTVORŮ" MŠ MILOSTOVICE, k.ú. MILOSTOVICE, st.p.č. 59			<i>FORMÁT</i>	A4
			<i>Č. ZAKÁZKY</i>	--
			<i>STUPEŇ PD</i>	DPS
<i>OBSAH VÝKRESU:</i>			<i>MĚŘÍTKO:</i>	<i>ČÍSLO VÝKRESU:</i>
ZÁKRES DO KATASTRÁLNÍ MAPY			1:1000	C-01