PŮDORYS 2.NP - STÁVAJÍCÍ STAV

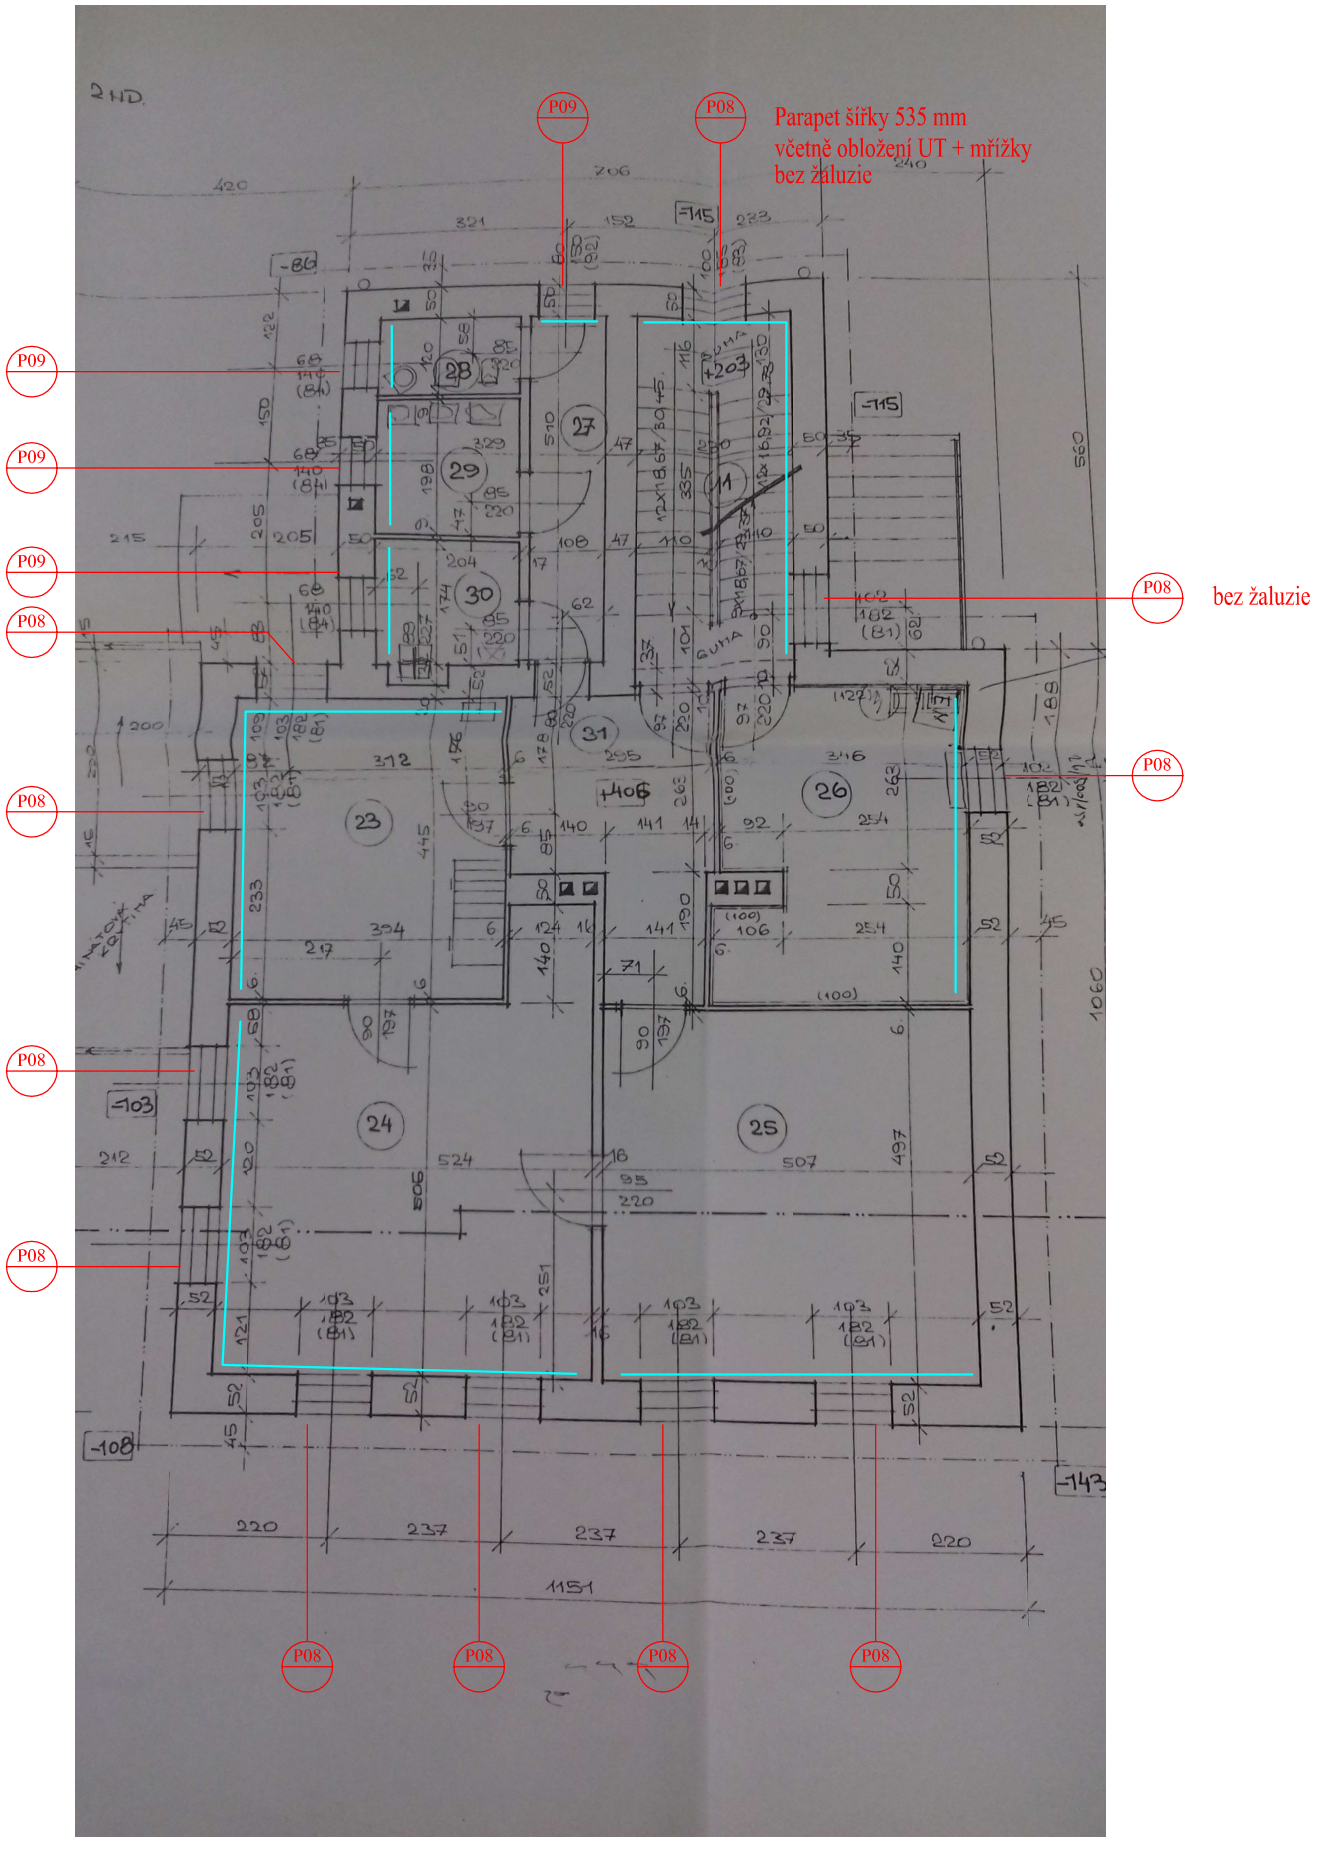

5,24 + 5,07 + 4,4 + 5,6 + 2,3 + 1,08 + 1,2 +
1,98 + 1,74 + 3,92 + 4,45 + 5,06 = 42,04 m - stěny s okny
42,04 * 2,8 = 117,72 m2 - výmalba stěn (včetně oken)

P10 Okno v půdním prostoru

POZNÁMKA:

Venkovní ostění bude opraveno pouze v nezbytně nutné ploše po výměně okna
Vnitřní ostění opraveno v celé ploše
Výmalba barvou - pastelová barva - vždy celou stěnu s okenními otvory

světlá výška místnosti 2800 mm

VEŠKERÉ STAVEBNÍ ROZMĚRY NA STAVBĚ NUTNO OVĚŘIT !!!

DOKUMENTACE PRO PROVÁDĚNÍ STAVBY

ZODPOVĚDNÝ PROJEKTANT	*VYPRACOVAL*	POSPÍŠIL PROJEKTY	
Ing. JAN POSPÍŠIL	Ing. JAN POSPÍŠIL		
		Bílovecká 2411/1, 746 01 Opava - vrátnice ISOTRA 2.patro, mobil: 777 85 68 78 775 077 436 e-mail: jan.pospisil@pospisilprojekty.cz, petrpfleger@seznam.cz	
INVESTOR:	STATUTÁRNÍ MĚSTO OPAVA, odbor investic		
MÍSTO STAVBY:	MŠ MILOSTOVICE, k.ú. MILOSTOVICE, st.p.č. 59	*DATUM*	03-2018
MATEŘSKÁ ŠKOLKA MILOSTOVICE "VÝMĚNA VÝPLNÍ OTVORŮ" MŠ MILOSTOVICE, k.ú. MILOSTOVICE, st.p.č. 59		*FORMÁT*	A3
		Č. ZAKÁZKY	--
		STUPEŇ PD	DPS
OBSAH VÝKRESU: PŮDORYS 2.NP - STÁVAJÍCÍ STAV		*MĚŘÍTKO:* --	*ČÍSLO VÝKRESU:* D-02