


PŮDORYS 1.NP - STÁVAJÍCÍ STAV

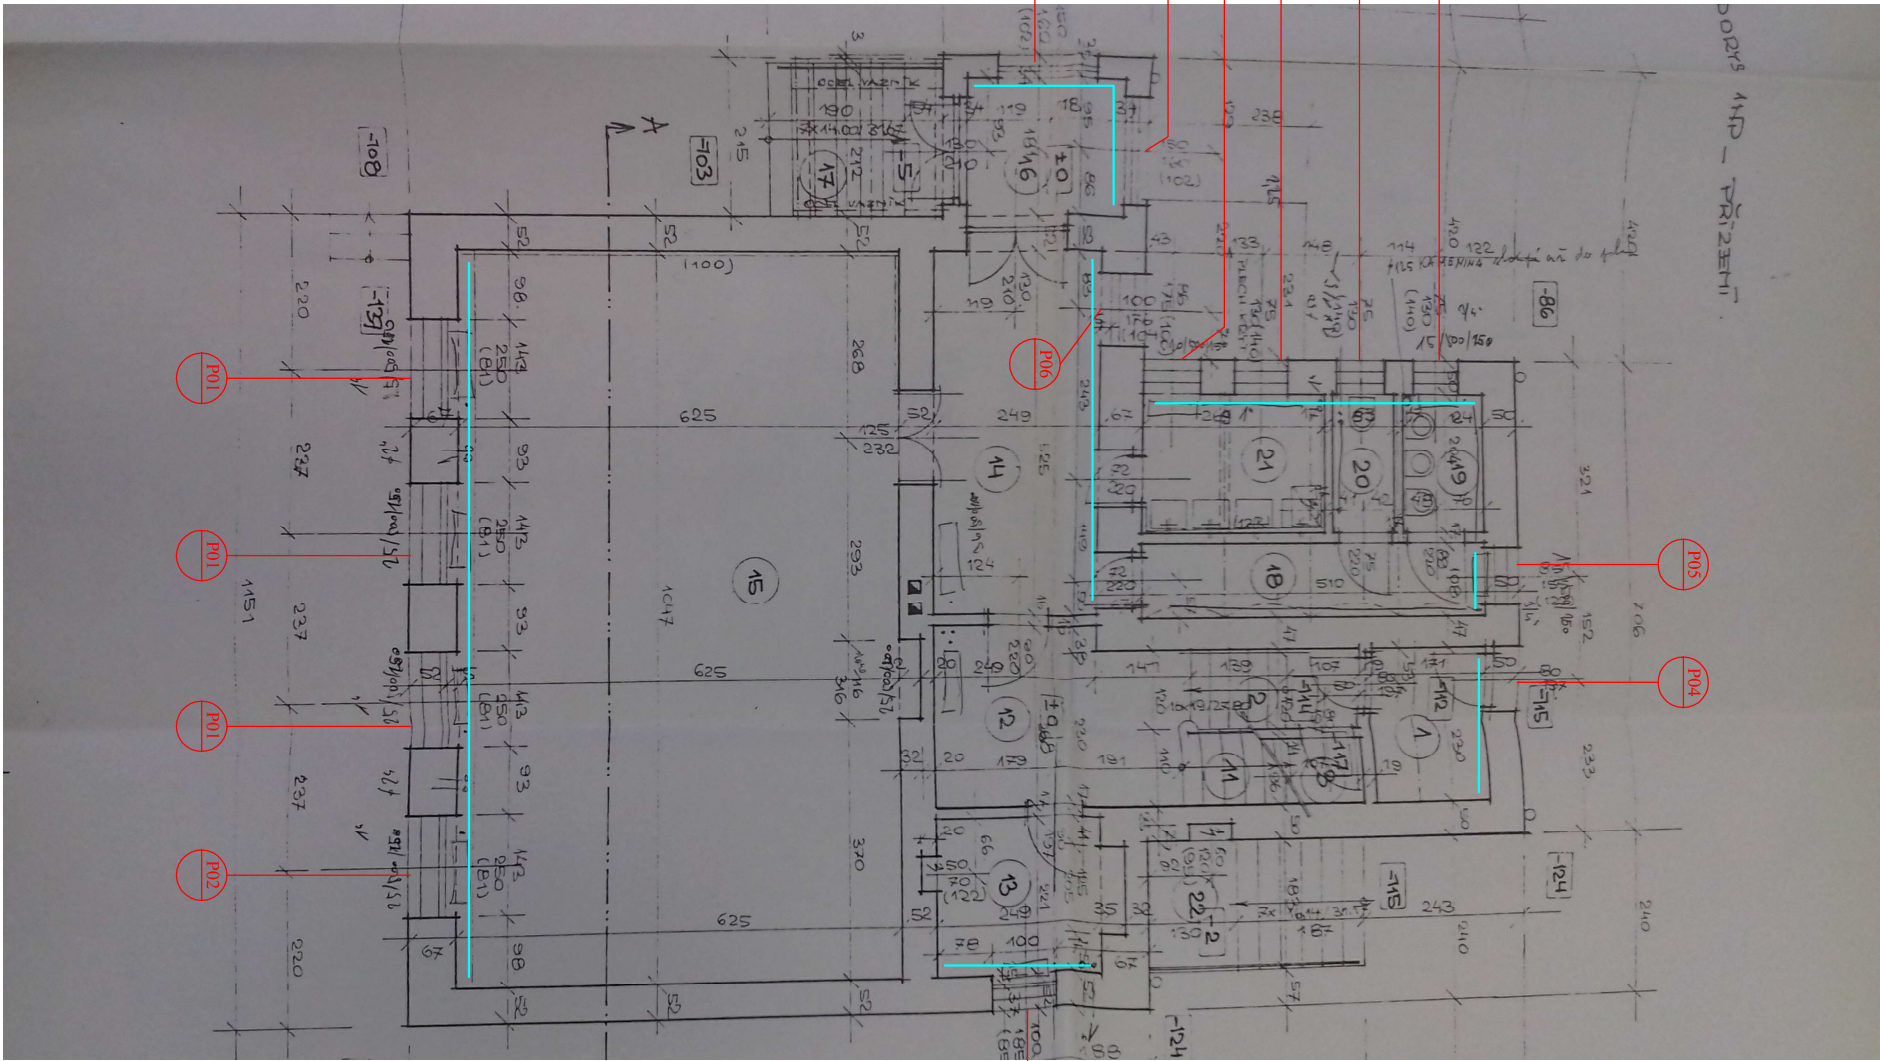

10,47 + 2,49 + 2,30 + 1,08 + 1,24 + 0,83 + 2,69 +  
5,25 + 1,81 + 1,19 + 1,8 = 31,15 m - stěny s okny  
31,15 \* 3,6 = 112,14 m<sup>2</sup> - výmalba stěn (včetně oken)

POZNÁMKA:

- Venkovní ostění bude opraveno pouze v nezbytně nutné ploše po výměně okna
- Vnitřní ostění opraveno v celé ploše
- Výmalba barvou - pastelová barva - vždy celou stěnu s okenními otvory

světla výška místnosti 3600 mm

VEŠKERÉ STAVEBNÍ ROZMĚRY NA STAVBĚ NUTNO OVĚŘIT !!!

DOKUMENTACE PRO PROVÁDĚNÍ STAVBY

ZODPOVĚDNÝ PROJEKTANT		VYPRACOVAL	
Ing. JAN POSPÍŠIL		Ing. JAN POSPÍŠIL	
INVESTOR:		STATUTÁRNÍ MĚSTO OPAVA, odbor investic	
MÍSTO STAVBY:		MŠ MILOSTOVICE, k.ú. MILOSTOVICE, st.p.č. 59	
MATEŘSKÁ ŠKOLKA MILOSTOVICE "VÝMĚNA VÝPLNÍ OTVORŮ"		FORMÁT	
MŠ MILOSTOVICE, k.ú. MILOSTOVICE, st.p.č. 59		Č. ZAKÁZKY	
OBSAH VÝKRESU:		STUPEŇ PD	
PŮDORYS 1.NP - STÁVAJÍCÍ STAV		MĚŘÍTKO:	
		--	
		ČÍSLO VÝKRESU:	
		D-01	