


## 2. VÝKRESOVÁ ČÁST

A) Celková situace stavby se zakreslením hranice staveniště a staveb zařízení staveniště

B) Vyznačení přívodu vody a energií na staveniště, jejich odběrových míst, vyznačení vjezdů a výjezdů ze staveniště a odvodnění staveniště

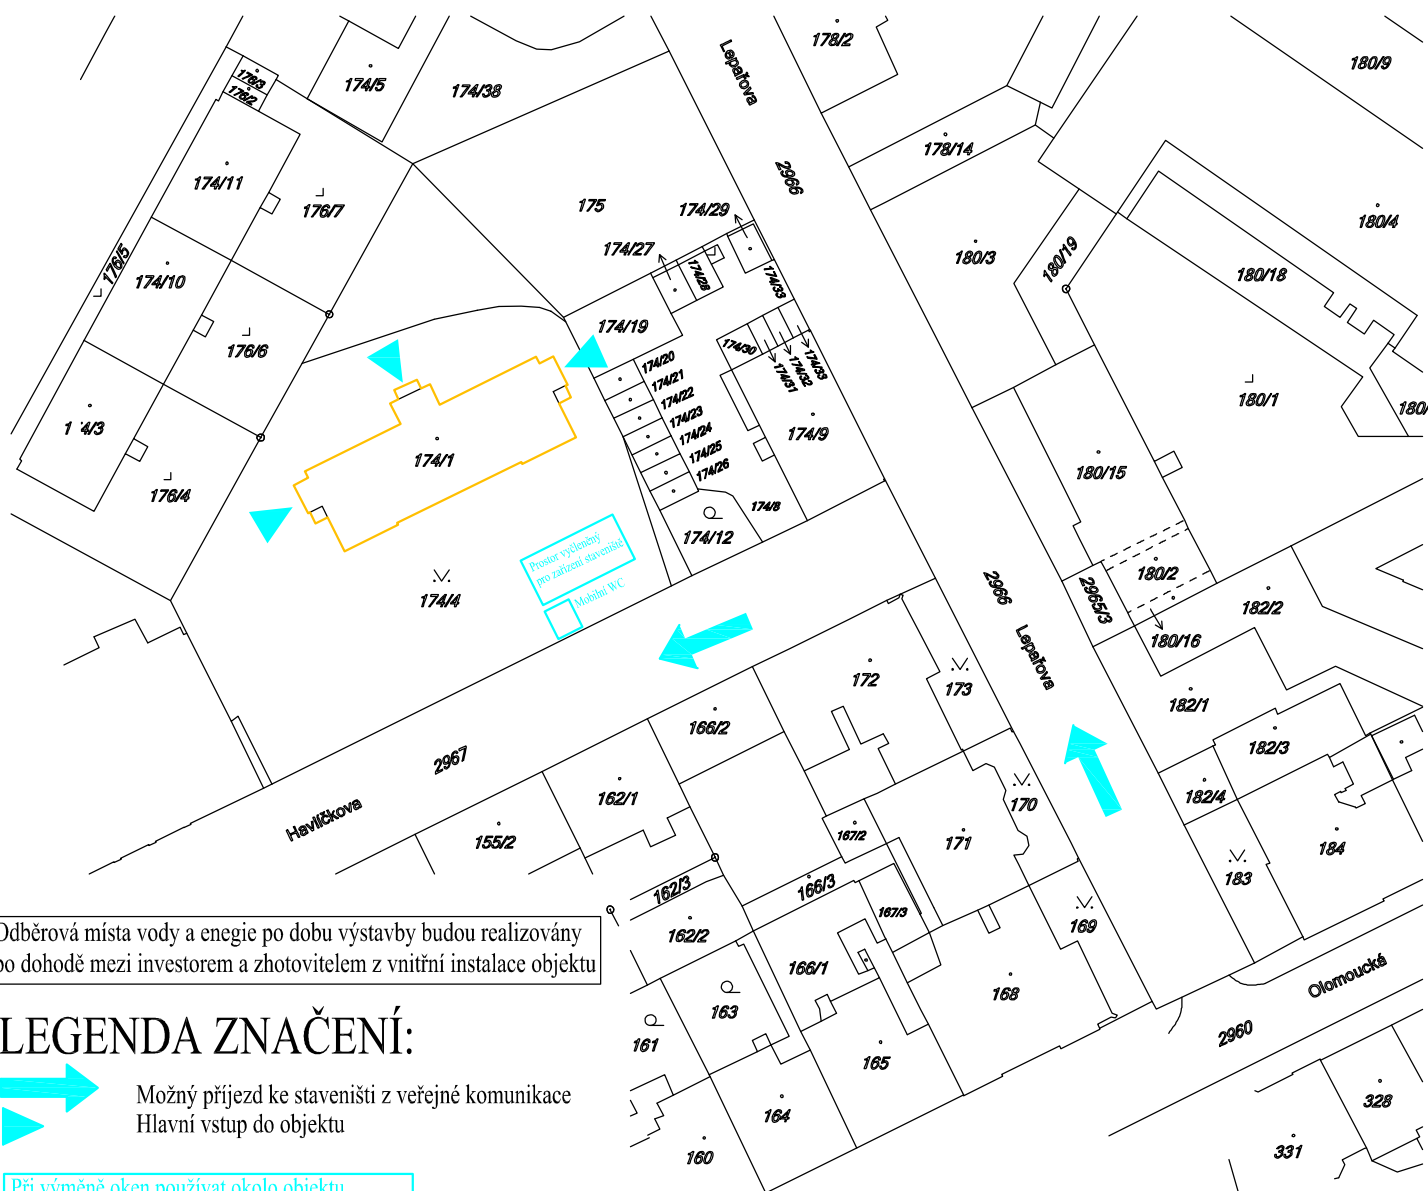

Odběrová místa vody a energie po dobu výstavby budou realizovány po dohodě mezi investorem a zhotovitelem z vnitřní instalace objektu

## LEGENDA ZNAČENÍ:



Možný příjezd ke staveništi z veřejné komunikace  
Hlavní vstup do objektu

Při výměně oken používat okolo objektu  
pomocné lešení, alternativně pomocnou plošinu

## LEGENDA ZNAČENÍ:

## OBJEKT STAVEBNÍCH ÚPRAV

p.č. 174/1


STATUTÁRNÍ MĚSTO OPAVA  
HORNÍ NÁMĚSTÍ 382/69  
OPAVA-MĚSTO, 746 01  
ZASTAVĚNÁ PLOCHA A NÁDVOŘÍ  
473 m<sup>2</sup>

p.č. 174/4

STATUTÁRNÍ MĚSTO OPAVA  
HORNÍ NÁMĚSTÍ 382/69  
OPAVA-MĚSTO, 746 01  
OSTATNÍ PLOCHA  
2 692 m<sup>2</sup>

OBJEKT STAVEBNÍCH ÚPRAV

## DOKUMENTACE PRO PROVÁDĚNÍ STAVBY

ZODPOVĚDNÝ PROJEKTANT		VYPRACOVAL		<div><div>POSPÍŠIL PROJEKTY</div><div>Bílavecká 2411/1, 746 01 Opava - vřátnice ISOTRA 2.patro, mobil: 777 85 68 78 775 077 436 e-mail: jan.pospisil@pospisilprojektvy.cz, petrmfleger@seznam.cz</div></div>	
Ing. JAN POSPÍŠIL		Ing. JAN POSPÍŠIL			
INVESTOR:	STATUTÁRNÍ MĚSTO OPAVA, odbor investic			DATUM	05-2018
MÍSTO STAVBY:	OPAVA, HAVLÍČKOVA 4, k.ú. PŘEDMĚSTÍ, p.č. 174/1			FORMÁT	A4
MATEŘSKÁ ŠKOLKA HAVLÍČKOVA 4, OPAVA "VÝMĚNA VÝPLNÍ OTVORŮ" k.ú. OPAVA-PŘEDMĚSTÍ, p.č. 174/1				Č. ZAKÁZKY	--
				STUPEŇ PD	DPS
				OBSAH VÝKRESU:	
SITUACE UMÍSTĚNÍ				1:1000	C-02