




řez  
A-A

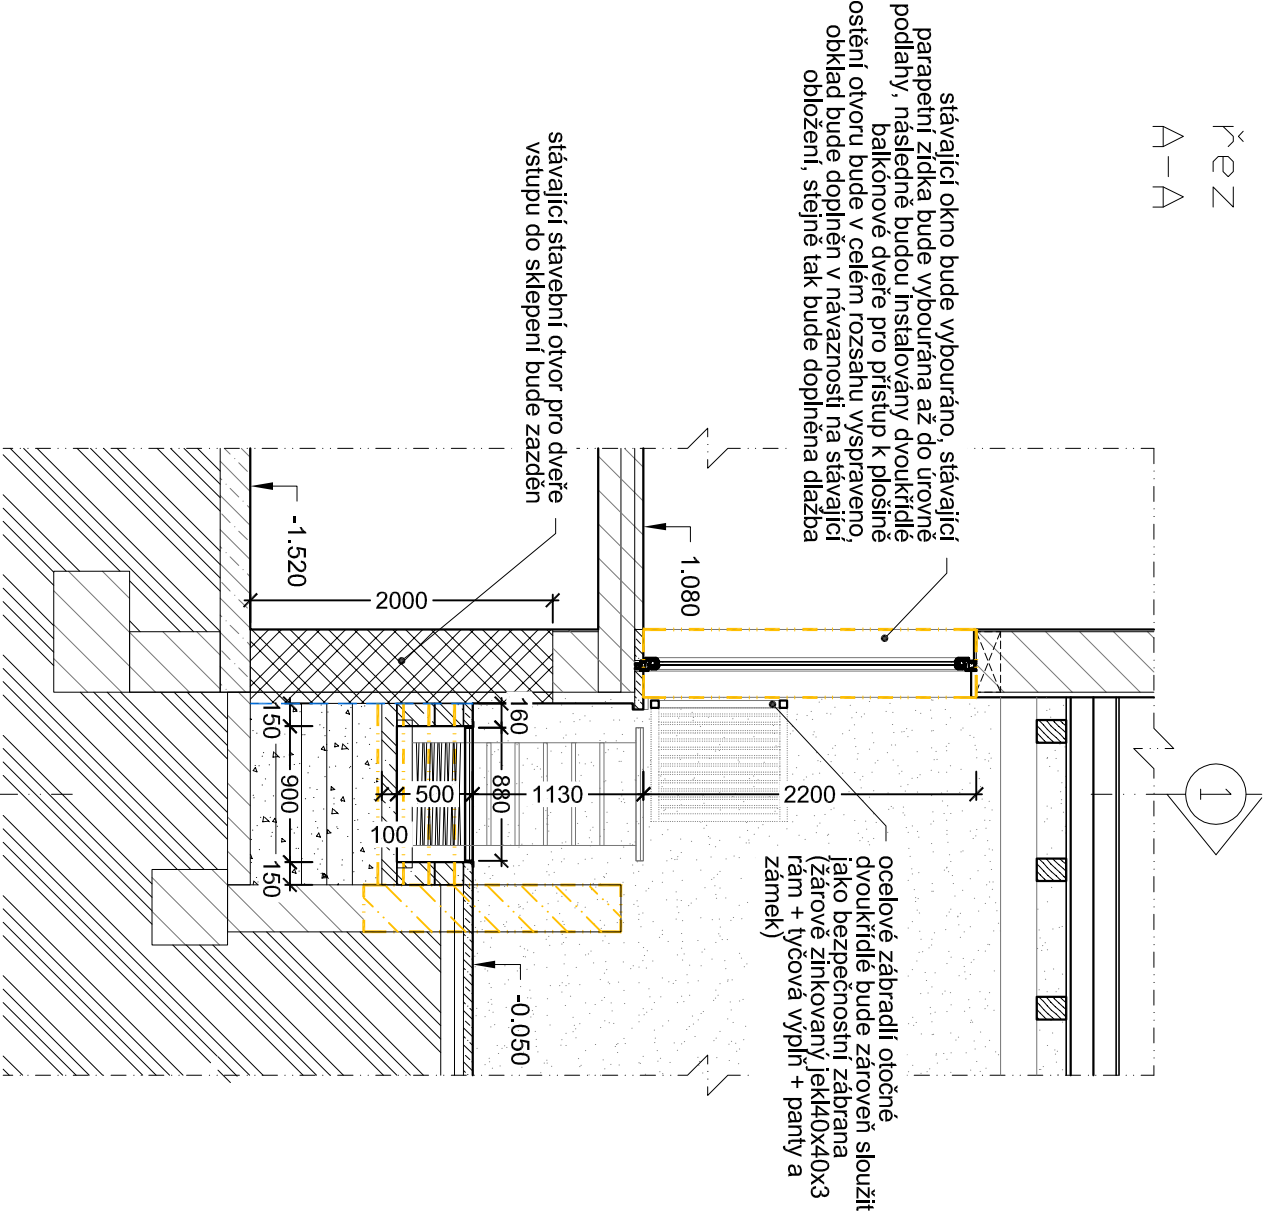

půdorys

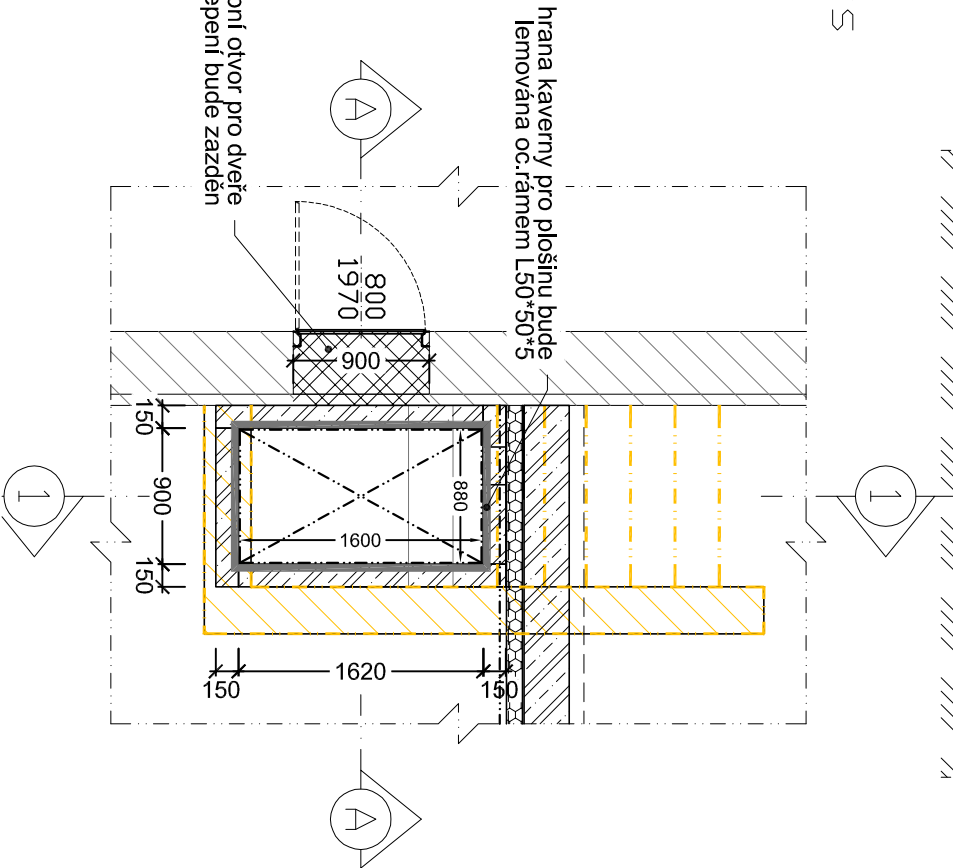

řez  
1-1

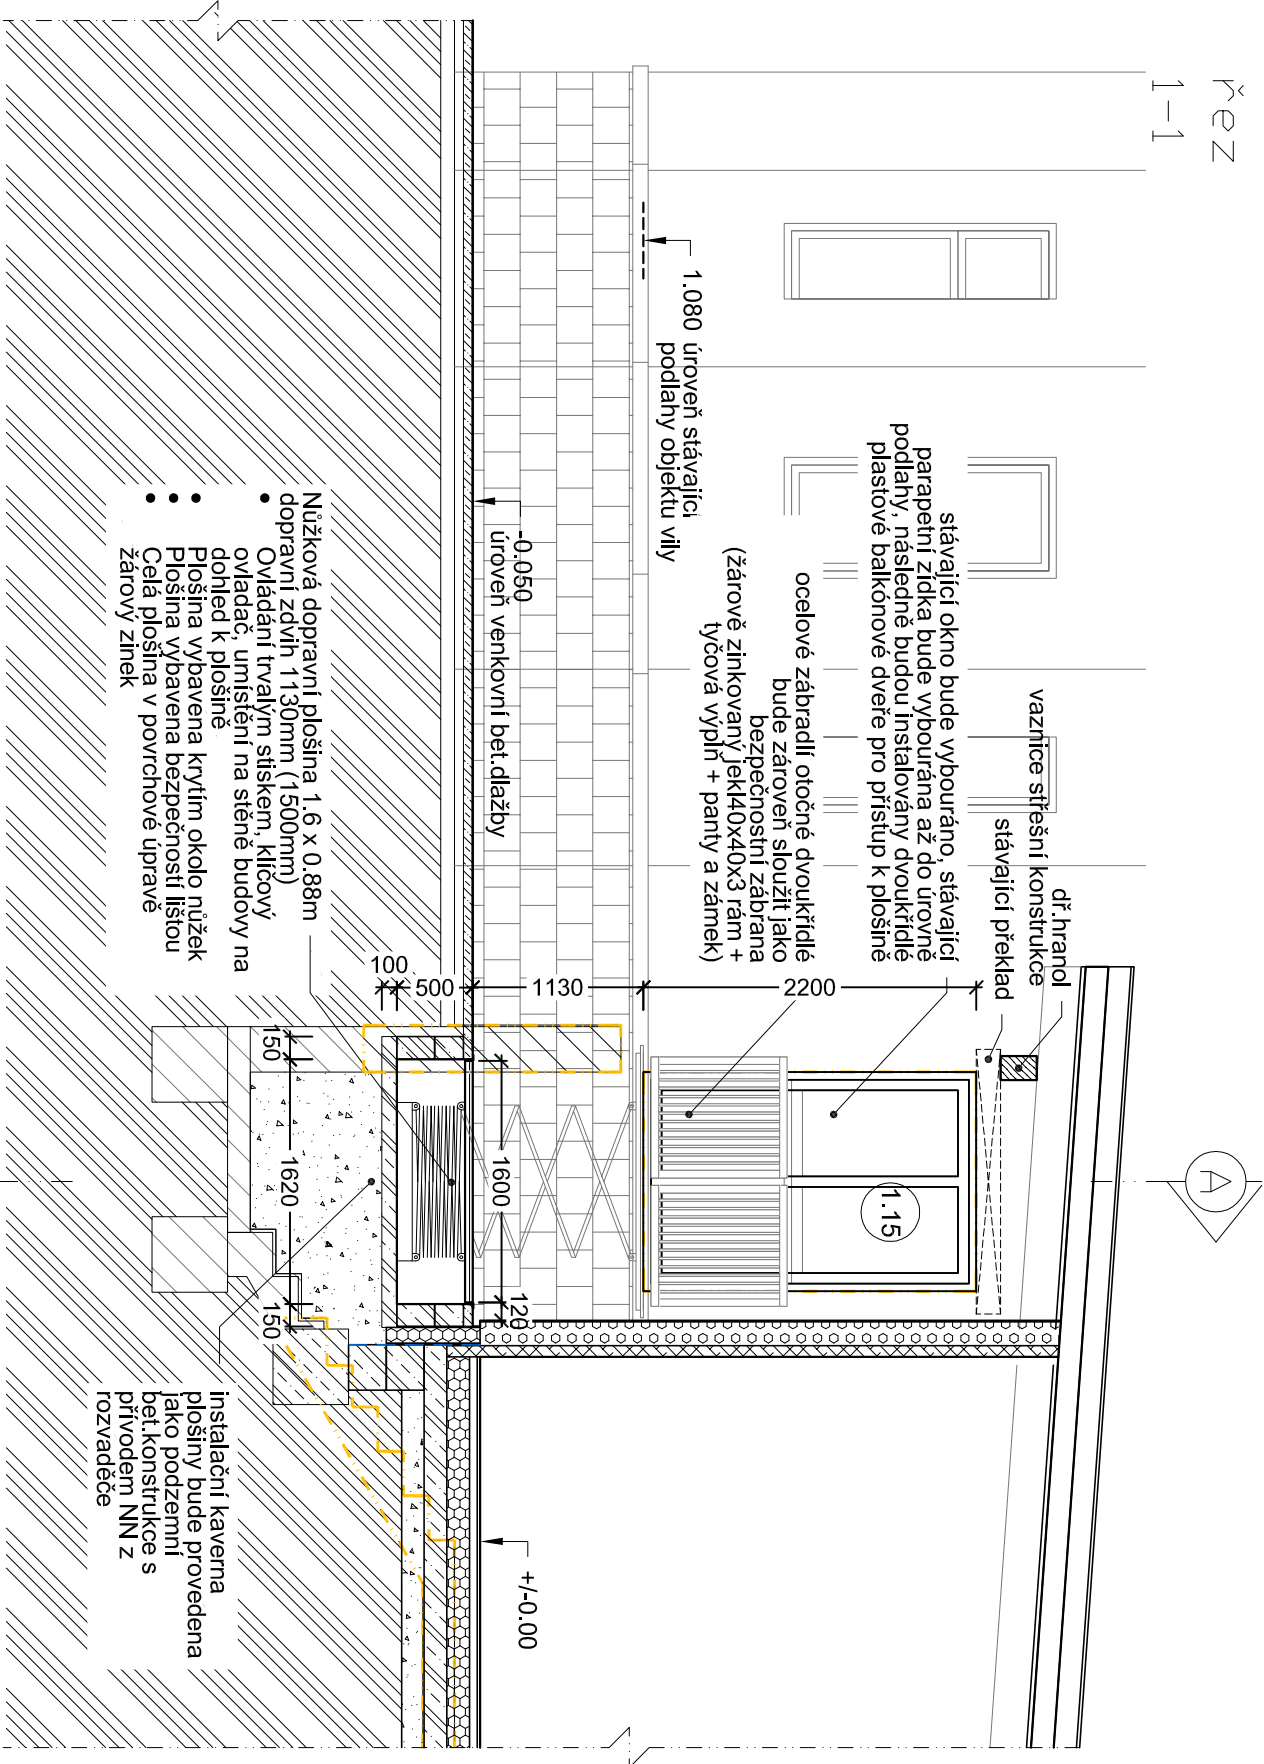

- stávající konstrukce
- demolované (odstraňované) konstrukce

nové konstrukce  
kamenivo, sypké materiály

nové konstrukce  
železobeton

nové konstrukce  
beton prostý

nové konstrukce  
svařé zdlvo síť.pevnost

nové konstrukce  
termoizolační materiály

nové konstrukce  
dřevění prvky

nové hydroizolace budou navázány na stávající a nové  
hydroizolační prvky

AUTOR PROJEKTU :		MÍSTO : PARC.Č.145 a 146, K.Ú.KOMÁROV U OPAVY	
ING.ARCH.PETR MLÝNEK			
INVESTOR : Statutární město Opava			
NÁZEV STAVBY :	MŠ KOMÁROV - PŘÍSTAVBA	ZÁK.Č.:	Č.VÝKR.:
NÁZEV VÝKRESU :	TRANSPORTNÍ PLOŠINA ŘEZ A-A; ŘEZ 1-1	STUP.PP.:	DPS
		DATUM :	V/2019
		MĚŘÍTKO :	1:50
		D.1.18	