


ŘEZ B-B

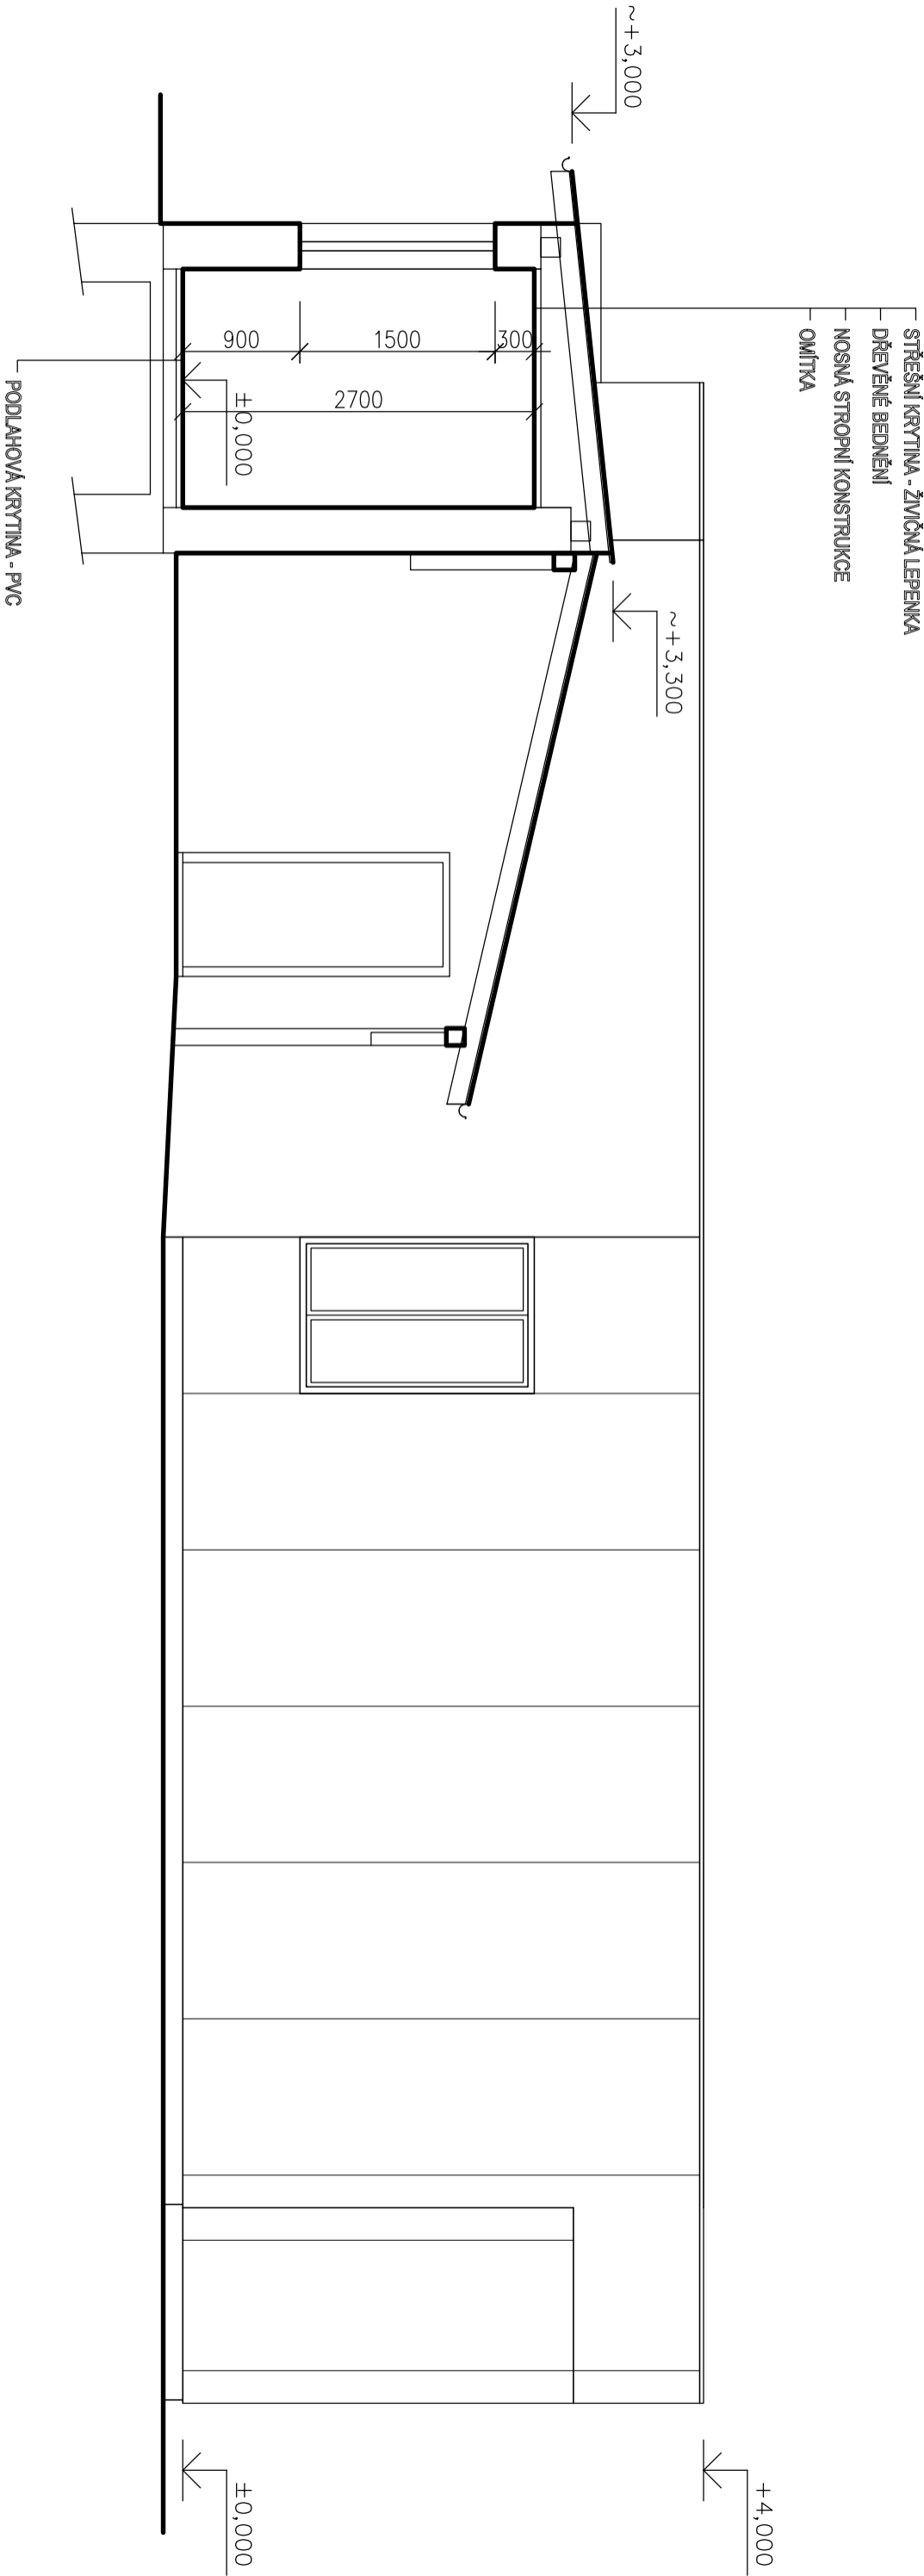

AUTOR PROJEKTU :
ING.ARCH.PETR MLÝNEK

INVESTOR :

MÍSTO :

NÁZEV STAVBY : ODSÍTLAČNÍ PAVILONU MŠ 30 - KOMÁROV
NÁZEV VÝKRESU : ŘEZ B-B

ZAK.Č.:
STUP. PD: odstranění stávky
DATUM : 20/2018
MĚŘÍTKO : 1:50

Č. VÝKRS:
D.3

www.mlynek.estranky.cz

www.atelierzona.cz