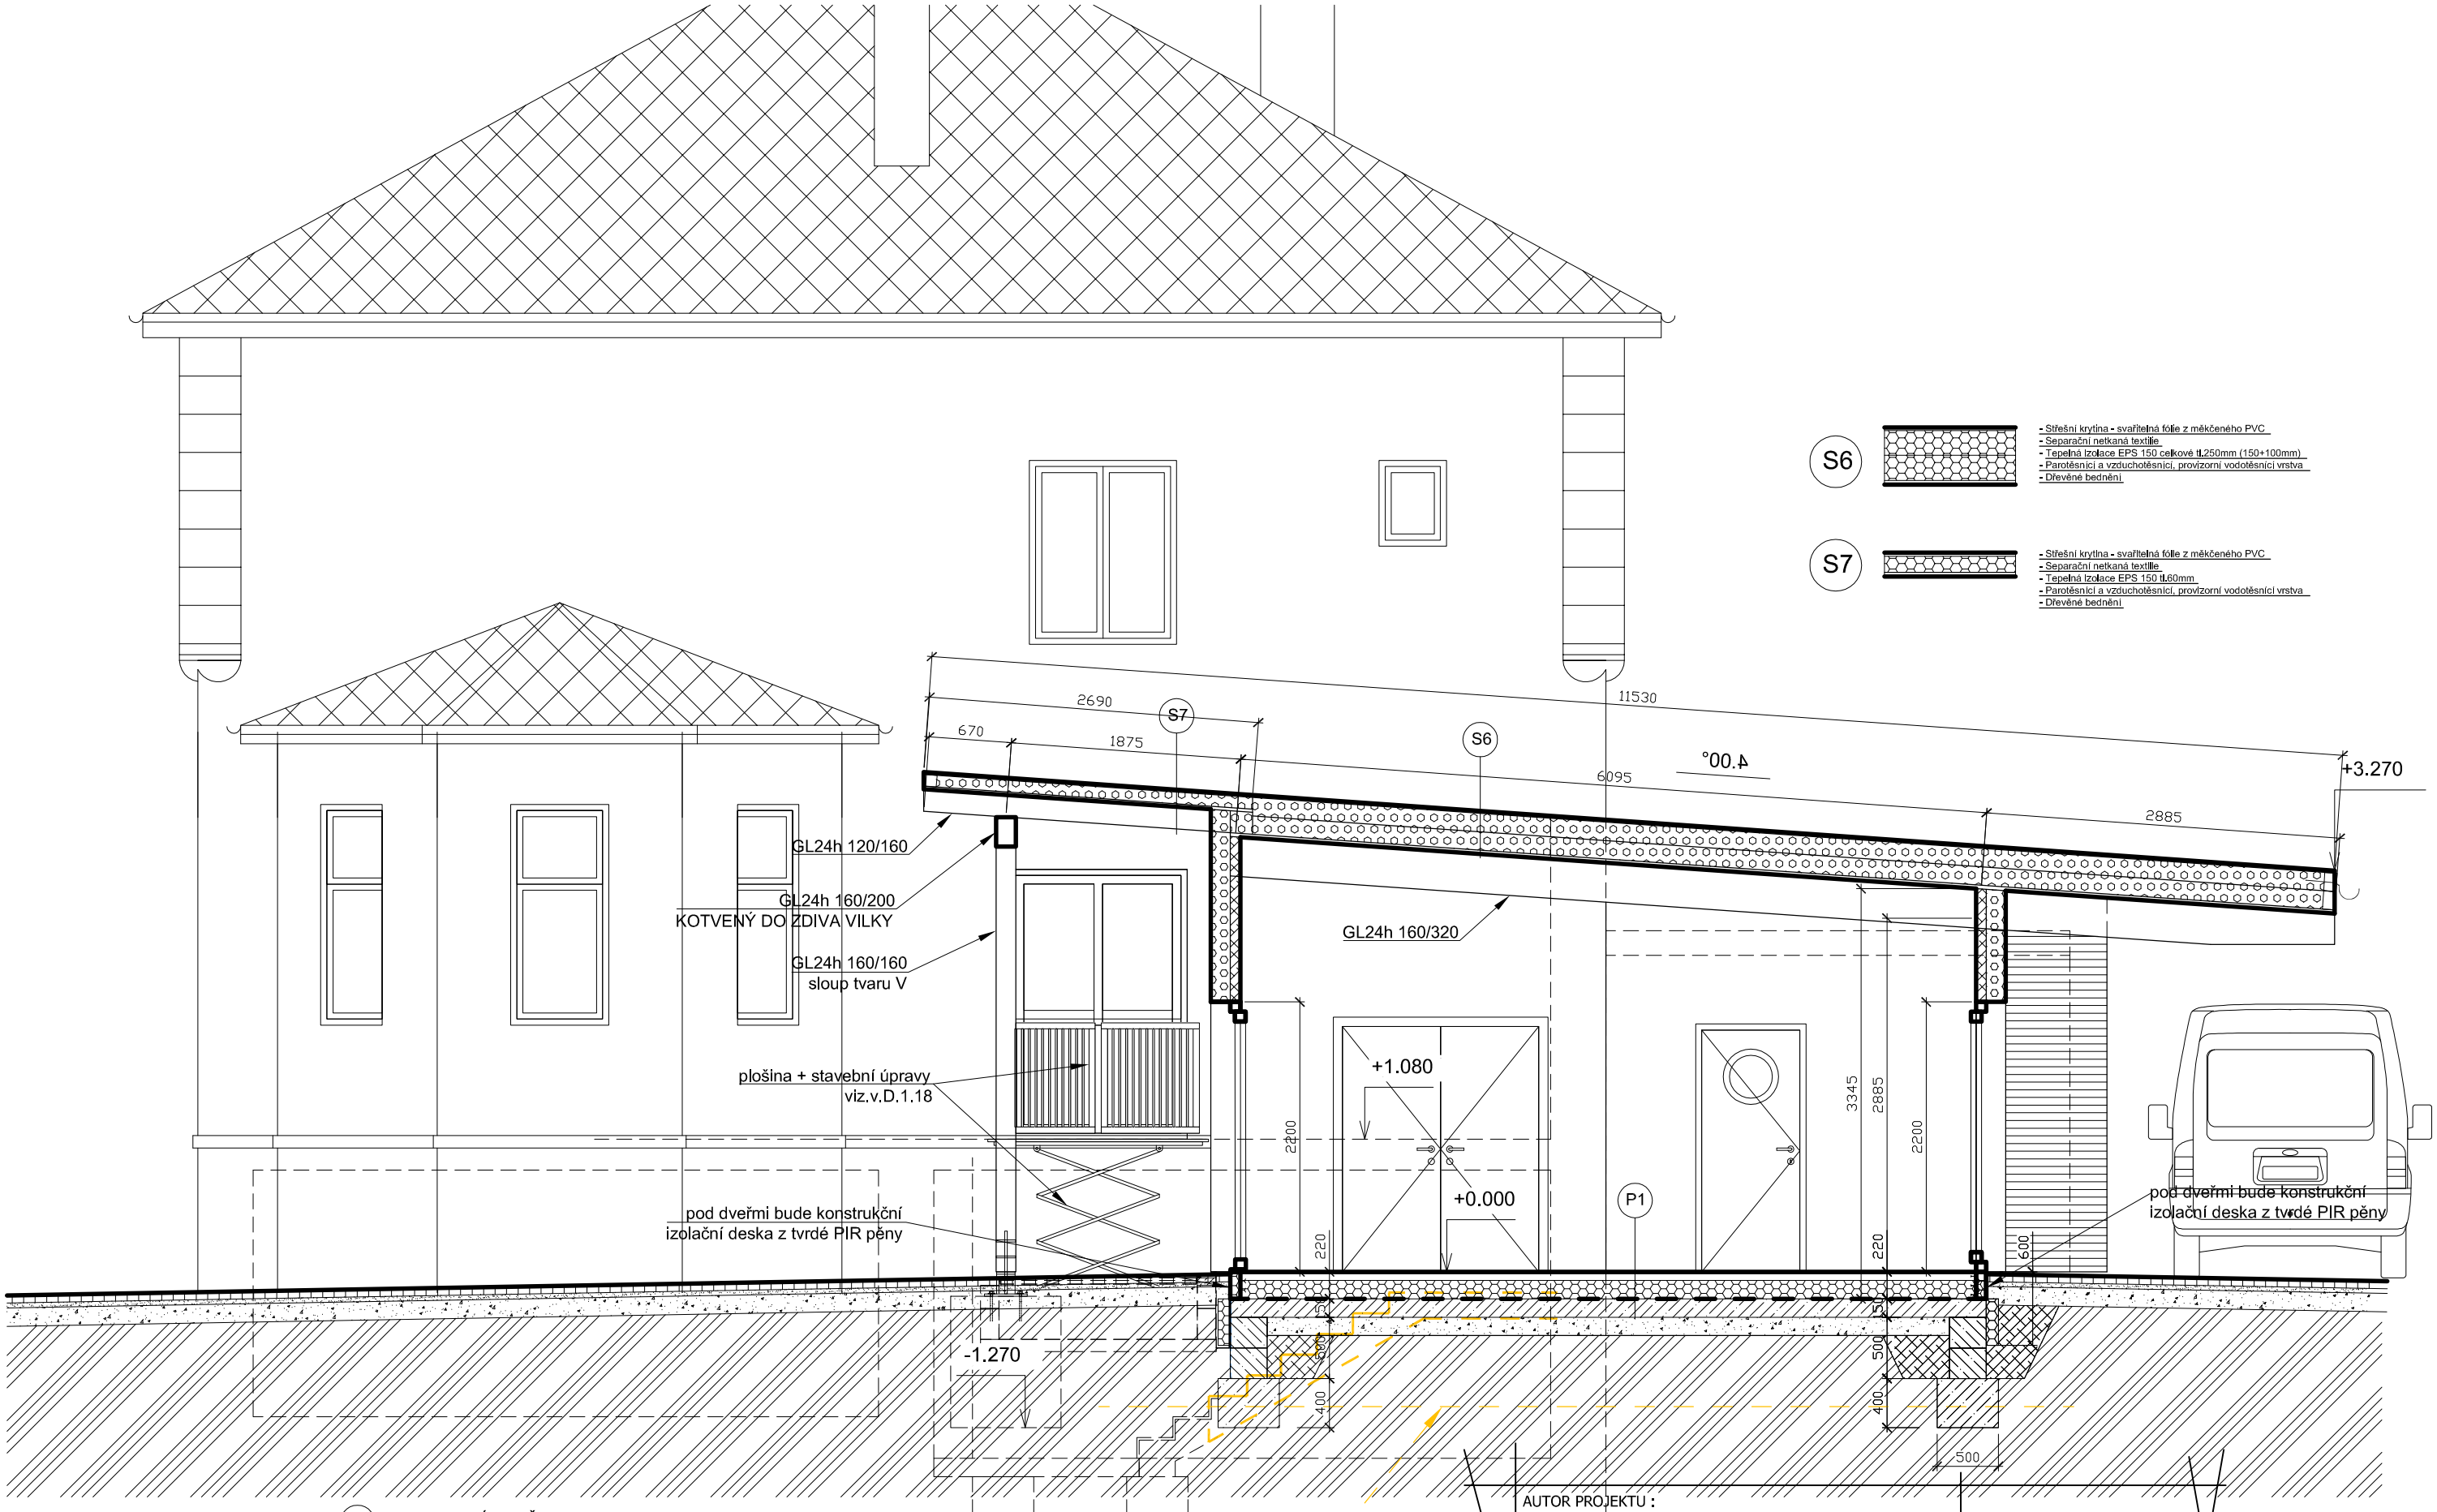


P1 - KERAMICKÁ DLAŽBA TMELU 30x60 tl.10 mm (dlažba keramická formátu 600x300 mm, l. jak., součinitel smykového tření min. 0,5 (R9 a vyšší), otěruvzdornost min. PEI4)
- BETONOVÝ POTĚR tl.50-60 mm, DILATACE 6x6 m
- PE - FOLIE SEPARAČNÍ, 0,2 mm
- DESKA POLYSTRYREN - EPS 150 tl.140 mm
- SEPARAČNÍ VRSTVA (LEPENKA, apod.)
- ASFALTOVÝ PÁS 1x, PROTI ZEMNÍ VLHKOSTI, 4 mm + přísl. penetr. nátěr
- PODKLADNÍ BETON VYZTUŽENÝ, C 20/25, tl.150 mm, S KARI SÍTÍ PŘI DOLNÍM POVRCHU (OKA 150/150, PROFL 8/8)
- HUTNĚNÝ VYROVNÁVACÍ PODSYP ŠTĚRKODRŤ, 150-200 mm

AUTOR PROJEKTU :
ING.ARCH.PETR MLÝNEK

INVESTOR : Statutární město Opava
MÍSTO : PARC.Č.145 a 146, K.Ú.KOMÁROV U OPAVY

| | | | |
|---|---|---|---|
| NÁZEV STAVBY : | MŠ KOMÁROV - PŘÍSTAVBA | ZAK.Č.: | Č.VÝKR.: |
| | | STUP.PD: DPS | D.1.10 |
| NÁZEV VÝKRESU : | ŘEZ 4 | DATUM : V/2019 | |
| | | MĚŘÍTKO : 1:50 | |

www.atelierzona.cz