



ATIKA 1

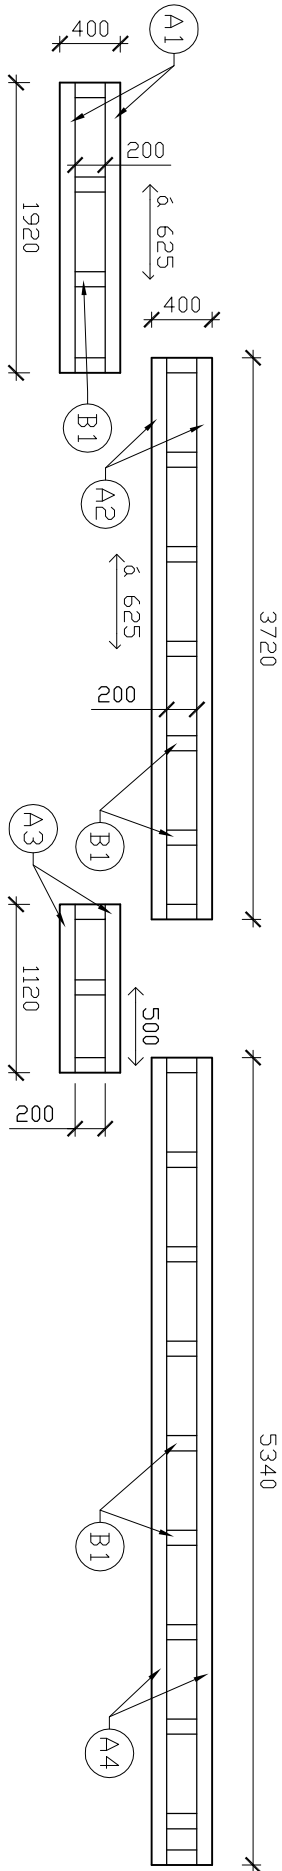


ATIKA 2

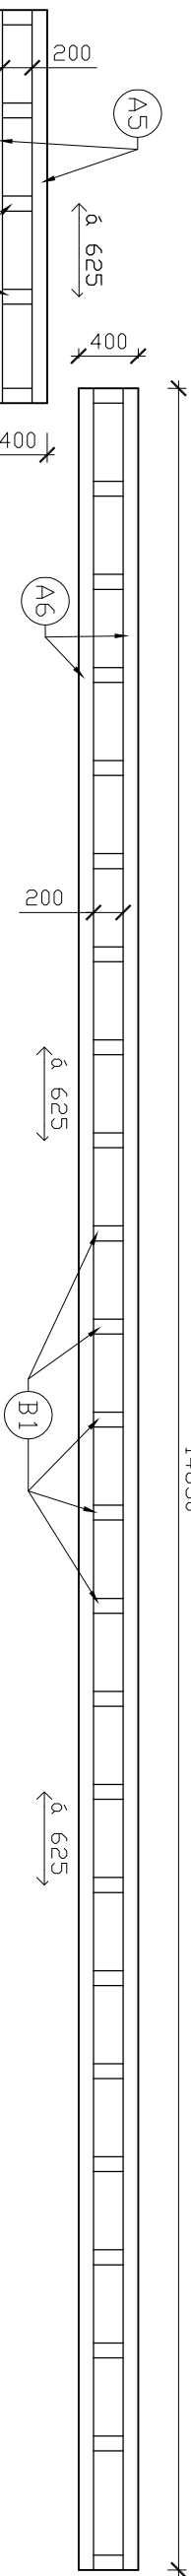

TABULKA PRVKŮ ATIK

ATIKA 1				
ozn.	prvek	profil (mm)	délka (m)	počet (ks)
A1	pásnice atiky	100/100	2,00	2
A2	pásnice atiky	100/100	3,80	2
A3	pásnice atiky	100/100	1,20	2
A4	pásnice atiky	100/100	5,40	2
B1	sloupek atiky	100/100	0,30	21
ATIKA 2				
A5	pásnice atiky	100/100	2,80	2
A6	pásnice atiky	100/100	14,80	2
B1	sloupek atiky	100/100	0,30	28
ATIKA 3				
A7	pásnice atiky	100/100	2,40	2
A8	pásnice atiky	100/100	2,80	2
B1	sloupek atiky	100/100	0,30	9
ATIKA 4				
A9	pásnice atiky	100/100	8,20	2
A10	pásnice atiky	100/100	6,20	2
A11	pásnice atiky	100/100	11,80	2
B2	sloupek atiky	100/100	0,60	24
B3	sloupek atiky	100/100	1,10	20

POZN.
ATIKY JSOU TVOŘENY SAMOSTATNOU KONSTRUKCÍ Z DŘEVĚNÝCH HRANOLKŮ 100X100mm OPLÁŠTĚNÝCH OSB DESKOU, NA KTEROU JE MECHANICKY PŘICHYCENA TEPELNÁ IZOLACE A PROVEDENY VRSTVY FASÁDY ČI OPLECHOVÁNÍ

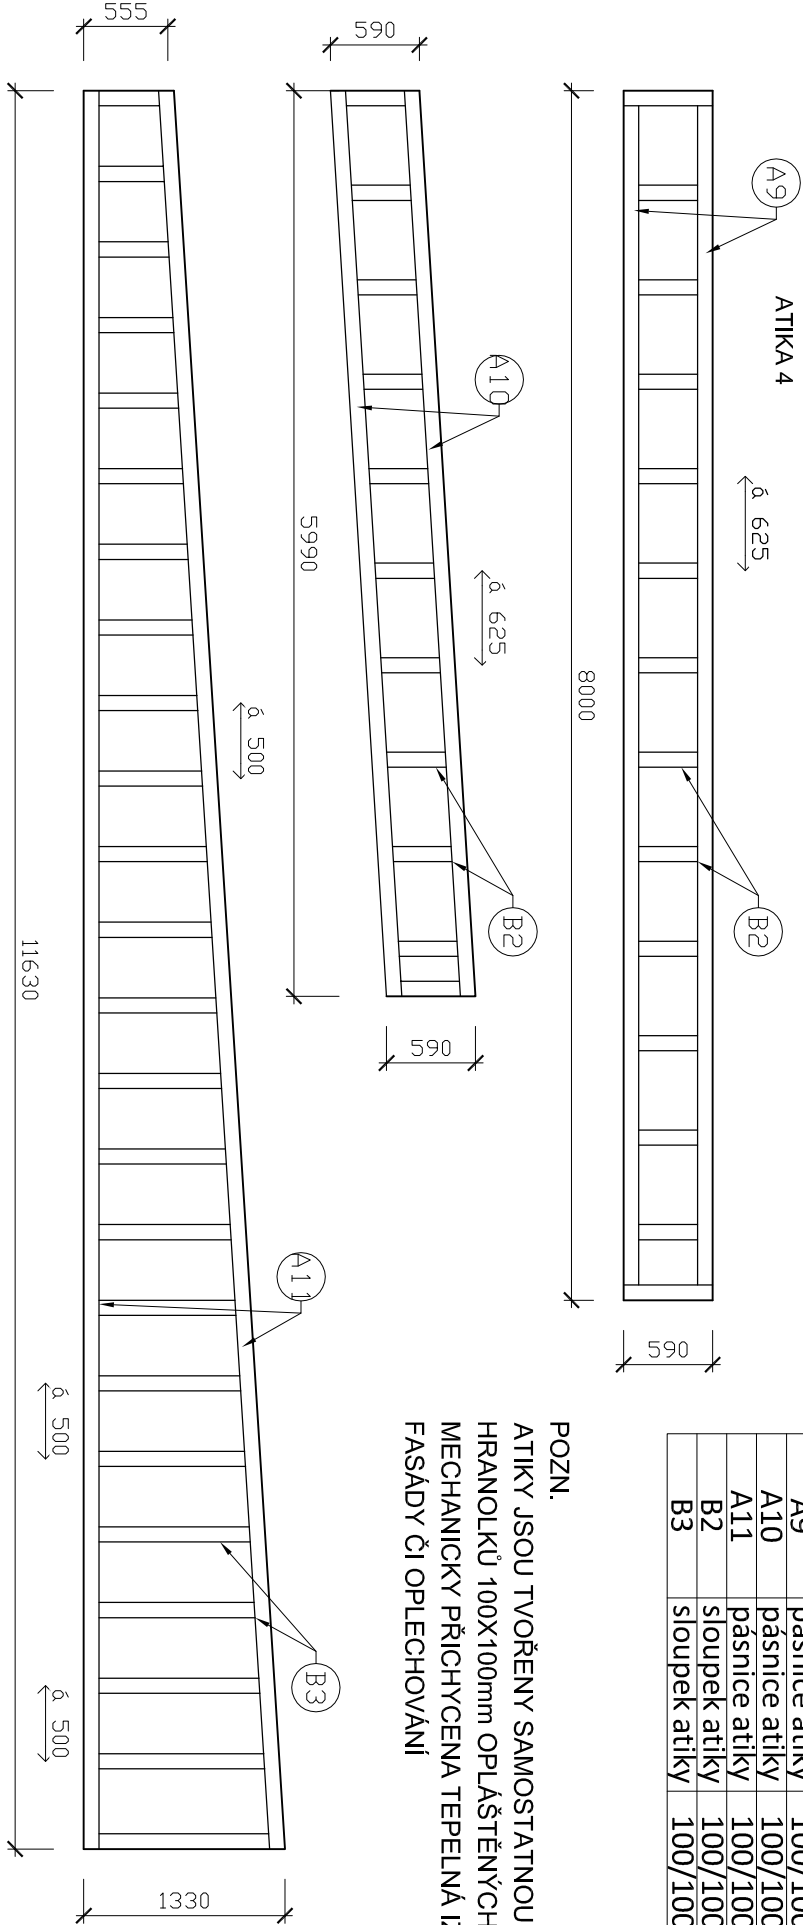

NÁZEV STAVBY : MŠ KOMÁROV - PŘÍSTAVBA		MÍSTO : PARC.Č.145 a 146, K.Ú.KOMÁROV U OPAVY		Č.VÝKR.: D.1.23
NÁZEV VÝKRESU : SCHÉMA ATIK		ZAK.Č.: STUP.PD: DPS		
		DATUM : V/2019 MĚŘÍTKO : 1:50		

AUTOR PROJEKTU :
ING.ARCH.PETR MLÝNEK

INVESTOR : Statutární město Opava

z.c.z.uzonazetel.e.ww