S4

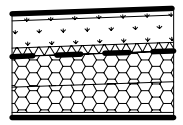

- Extenzivní vegetace tl.100 mm
- Ochranná a separační geotextilie 200g tl. 2,0 mm
- Hydroakumulační a drenážní nopová folie, tl.20 mm
- Ochranná a separační geotextilie 300g, tl.2,5mm
- Hydroizolace - svařitelná fólie z měkčeného PVC, vložkou ze skleněné rohože, odolná proti prorůstání kořenů, pro stabilizaci přitížením a vegetací
- Separační netkaná textilie
- Tepelná izolace EPS 150 tl.100mm
- Spádové klíny EPS 150 tl.130-250mm
- Parotěsnící a vzduchotěsnící, provizorní vodotěsnící vrstva
- Dřevěné bednění

S6

- Střešní krytina - svařitelná fólie z měkčeného PVC
- Separační netkaná textilie
- Tepelná izolace EPS 150 celkové tl.250mm (150+100mm)
- Parotěsnící a vzduchotěsnící, provizorní vodotěsnící vrstva
- Dřevěné bednění

S5

OKAPNÍ ČÁST! VEGETAČNÍ STŘECHY S3 - VÝPLŇ KAČÍRKEM
- Kačírek tl.100 mm
- Ochranná a separační geotextilie 200g tl. 2,0 mm
- Hydroakumulační a drenážní nopová folie, tl.20 mm
- Ochranná a separační geotextilie 300g, tl.2,5mm
- Hydroizolace - svařitelná fólie z měkčeného PVC, vložkou ze skleněné rohože, odolná proti prorůstání kořenů, pro stabilizaci přitížením a vegetací
- Separační netkaná textilie
- Tepelná izolace EPS 150 tl.100mm
- Spádové klíny EPS 150 tl.130-250mm
- Parotěsnící a vzduchotěsnící, provizorní vodotěsnící vrstva
- Dřevěné bednění

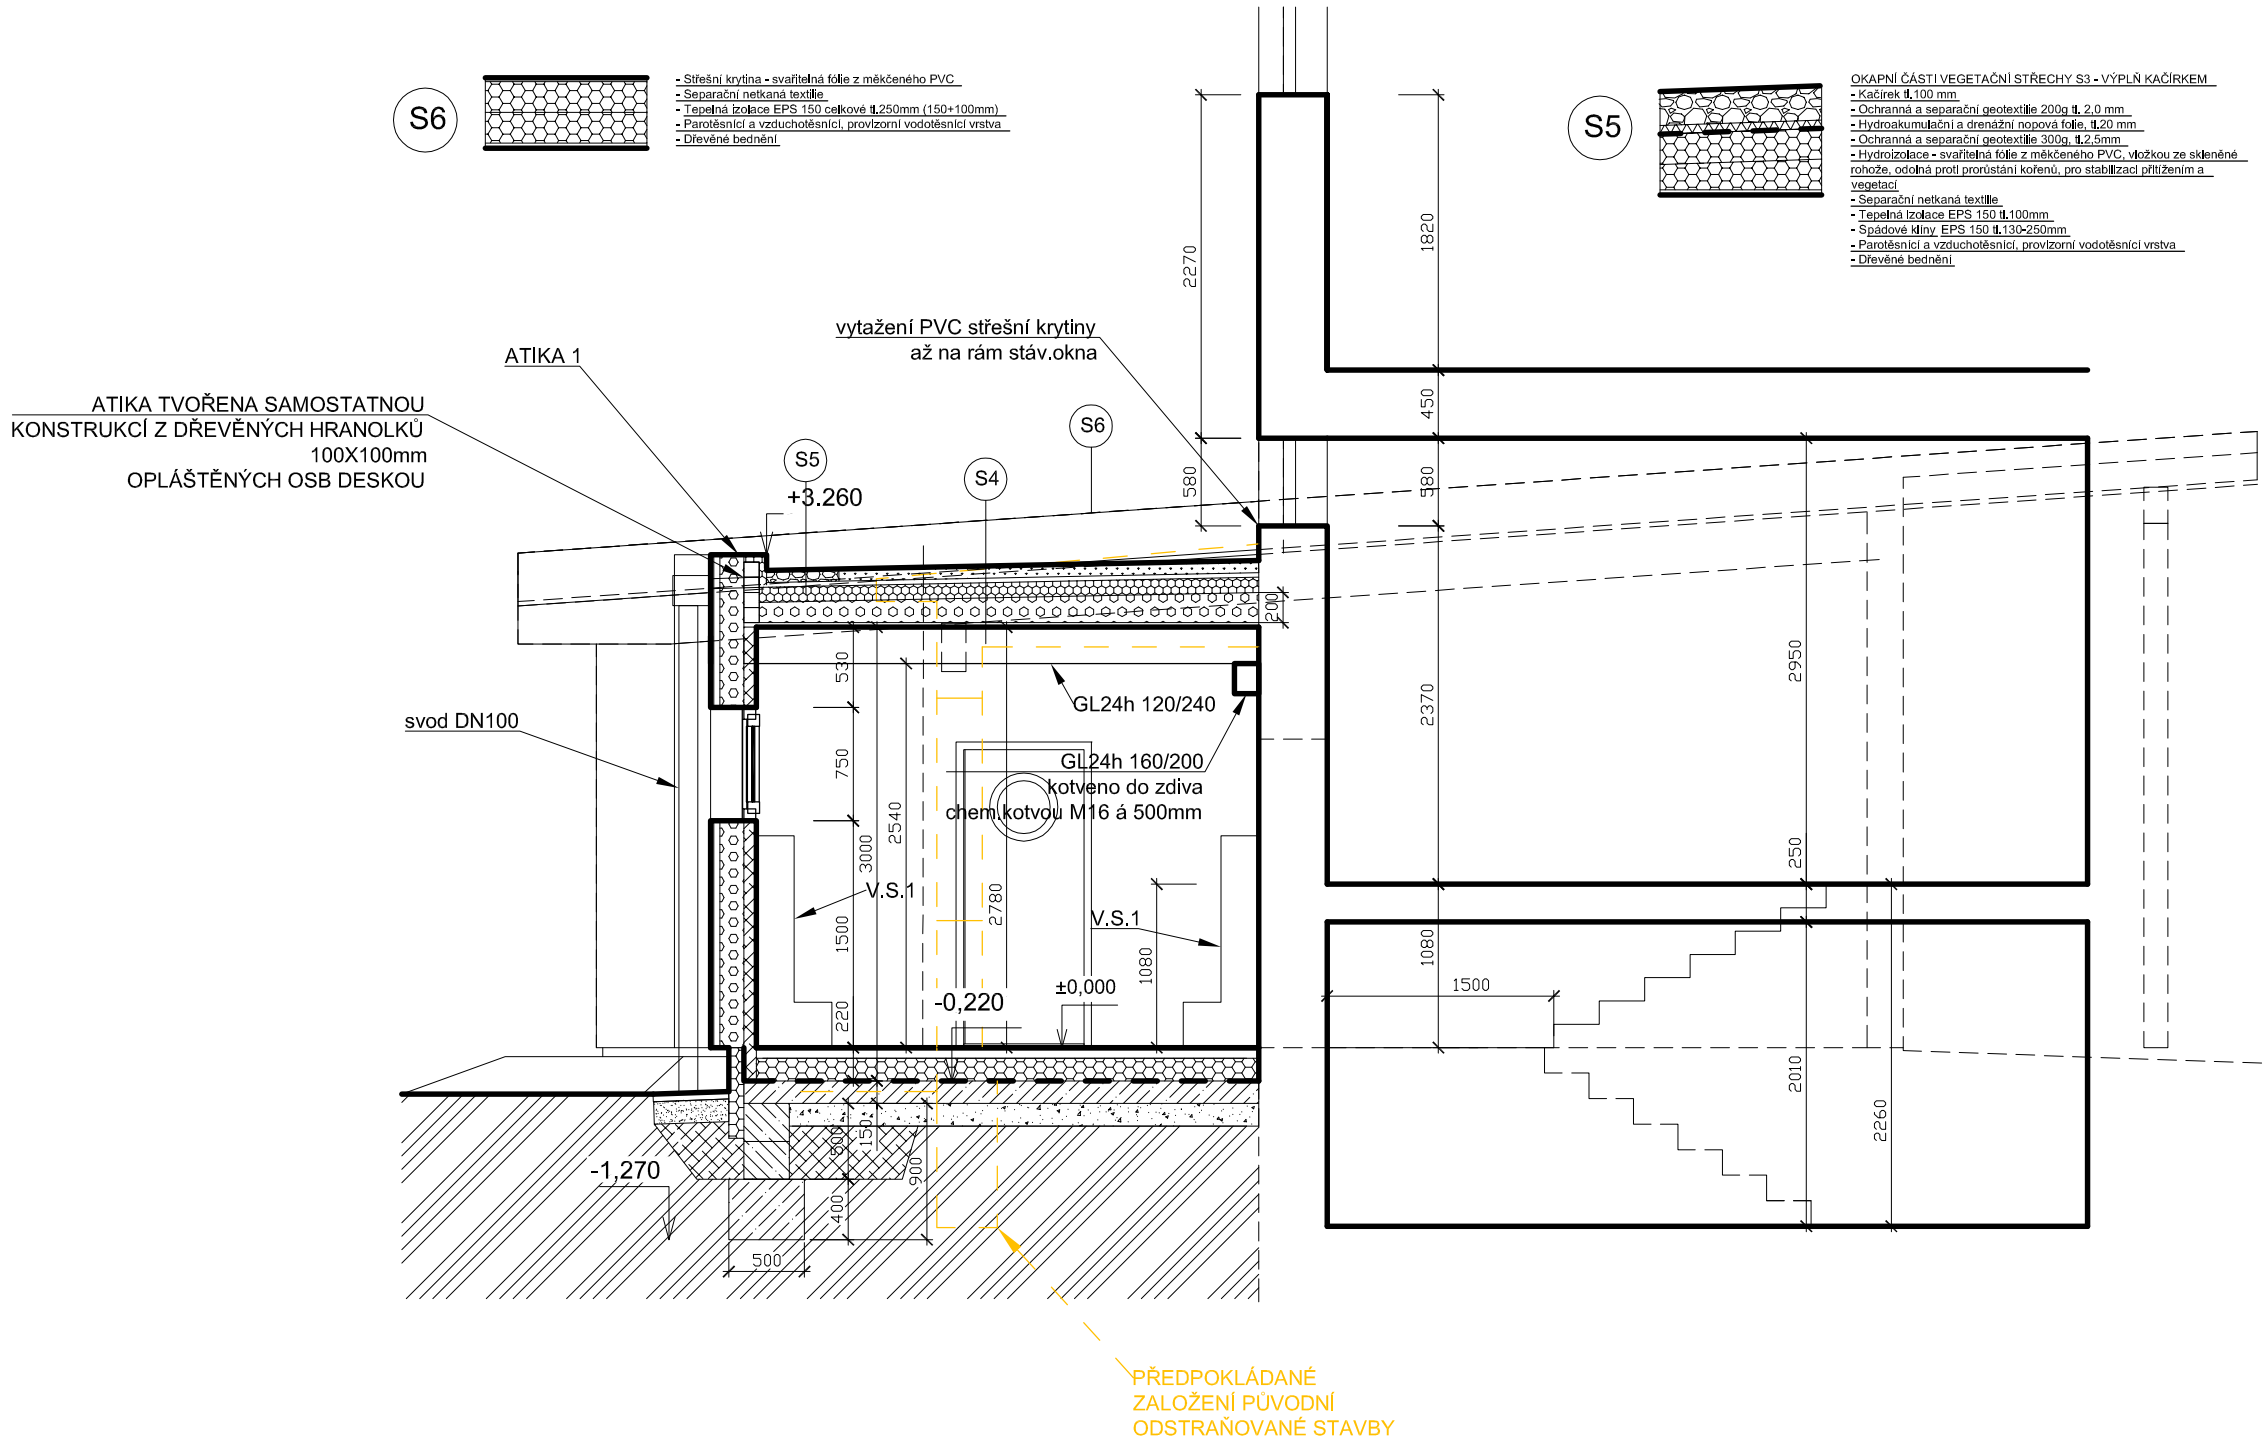

PŘEDPOKLÁDANÉ ZALOŽENÍ PŮVODNÍ ODSTRAŇOVANÉ STAVBY

P3
- CELOPLOŠNĚ LEPENÉ ZÁTĚŽOVÉ PVC TL.2mm
- SAMONIVELAČNÍ HMOTA TL.10mm
- BETONOVÝ POTĚR tl.50-60 mm, DILATACE 6x6 m
- PE - FOLIE SEPARAČNÍ, 0,2 mm
- DESKA POLYSTRYREN - EPS 150 tl.140 mm- SEPARAČNÍ VRSTVA (LEPENKA, apod.)
- ASFALTOVÝ PÁS 1x, PROTI ZEMNÍ VLHKOSTI, 4 mm + přísl. penetr. nátěr
- PODKLADNÍ BETON VYZTUŽENÝ, C 20/25, tl.150 mm, S KARI SÍTÍ PŘI DOLNÍM POVRCHU (OKA 150/150, PROFL 8/8)
- HUTNĚNÝ VYROVNÁVACÍ PODSYP ŠTĚRKODRŤ, 150-200 mm

AUTOR PROJEKTU :
ING.ARCH.PETR MLÝNEK

INVESTOR : Statutární město Opava

MÍSTO : PARC.Č.145 a 146, K.Ú.KOMÁROV U OPAVY

NÁZEV STAVBY : **MŠ KOMÁROV - PŘÍSTAVBA**

NÁZEV VÝKRESU : **ŘEZ 2**

ZAK.Č.:

STUP.PD: DPS

DATUM : V/2019

MĚŘÍTKO : 1:50

Č.VÝKR.: **D.1.08**

www.atelierzona.cz