

Váš dopis značky / ze dne  
0000241975 ze dne 12.4.2018

Vyřizuje / telefon  
P.Beran/553 759 060

Naše značka  
2018/04/RS/ 460

Opava / dne  
24.4.2018

**KBprojekt Aqua, s.r.o.**  
**Ing.Čestmír Krkoška**

**Staroveská 154/129**  
**724 00 Ostrava-Proskovice**

**Věc: Stavba „Úprava staré Jaktarky“**  
**Vyjádření k technické infrastruktuře**

V zájmové oblasti stavby, vyznačené na přiložené situaci, se nachází trakční stožáry trolejového vedení a napájecí trakční kabely trolejového vedení.

**Trakční stožáry trolejového vedení**

Stožáry jsou kotveny v betonových patkách o rozměrech 2,00 x 2,00 x 2,00 m, dle ČSN EN 50122-1 ed.2 je ochranné pásmo stožárů 1,50 m na každou stranu stožáru od jeho svislé osy.

**Napájecí trakční kabely trolejového vedení**

Jedná se o kabely AYCYKY 500 mm<sup>2</sup> v počtu 4ks. Uloženy jsou pod zpevněnými plochami v betonových chráničkách v hloubce 1,00 m pod povrchem, v zelených plochách a chodnících v hloubce 0,50 m pod povrchem. Dle ČSN 33 2000-5-52 je ochranné pásmo 1,00 m na každou stranu od krajního vodiče. Trasa kabelů je vyznačená v přiložených situacích (v digitální podobě podklady nemáme).

Příloha:

-situace trasy kabelů M 1:500

Pavel Beran  
správce majetku společnosti  
Městský dopravní podnik Opava, a.s.

Městský dopravní podnik Opava  
akciová společnost (8)  
747 06 OPAVA, Bílovecká 98  
DIČ: CZ64610250






**Zákres zájmového území**

**Dotčená k.ú.:**

KÚ: Jaktář (711730)

**Dotčené pozemky:**

Opava-Krnovská

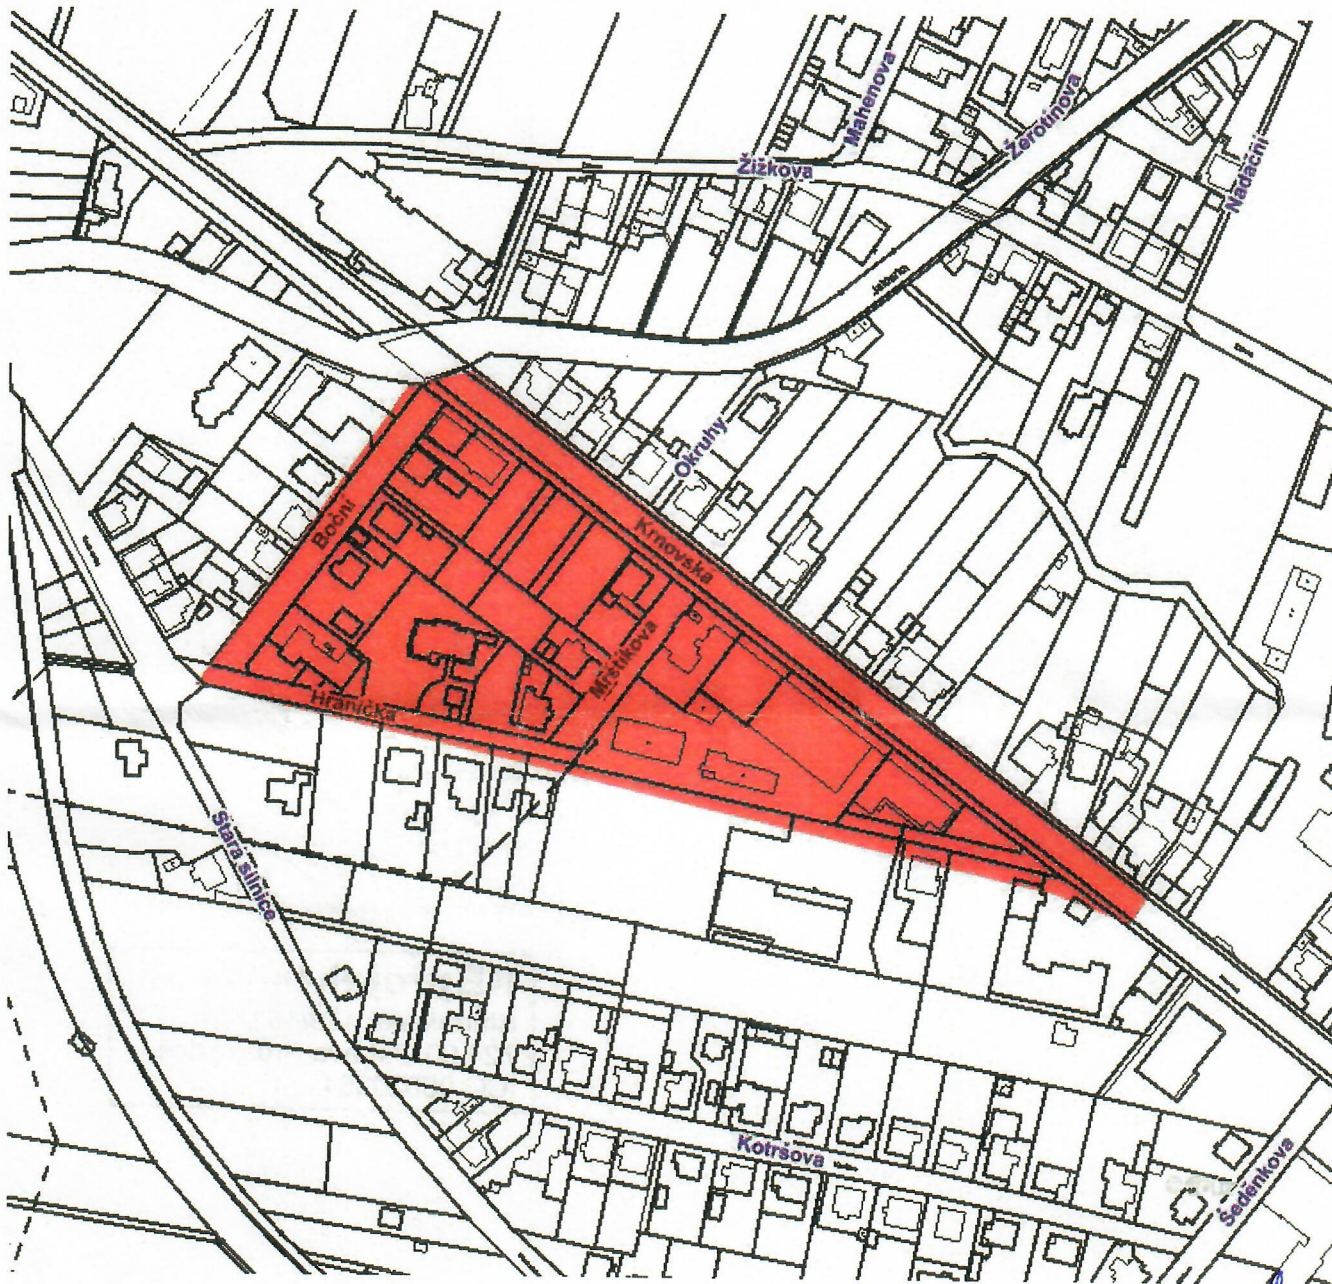


24.6.2018

Městský dopravní podnik Opava  
akciová společnost  
747 06 OPAVA, Bílovecká 98  
DIČ: CZ64610250


Tato žádost byla vygenerována službou e-UtilityReport, kterou provozuje HRDLIČKA spol. s r. o.

Více informací o službě naleznete na <http://www.mawis.eu>. V případě dotazu či zájmu o příjem žádosti elektronickou cestou, kontaktujte zákaznické centrum: tel.: +420 251 618 458, e-mail: [info@mawis.eu](mailto:info@mawis.eu)



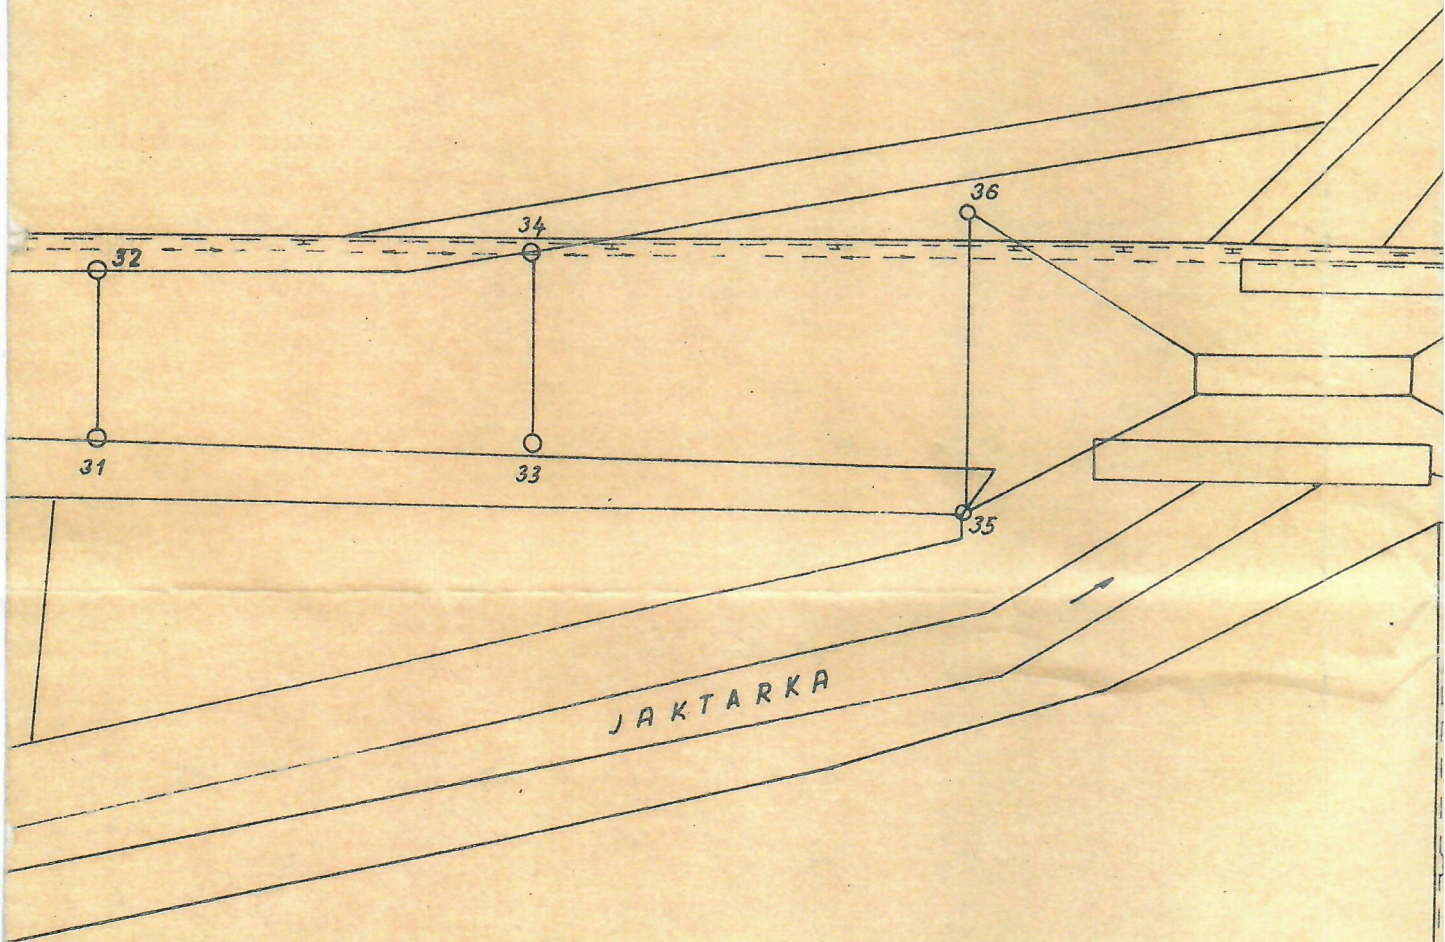




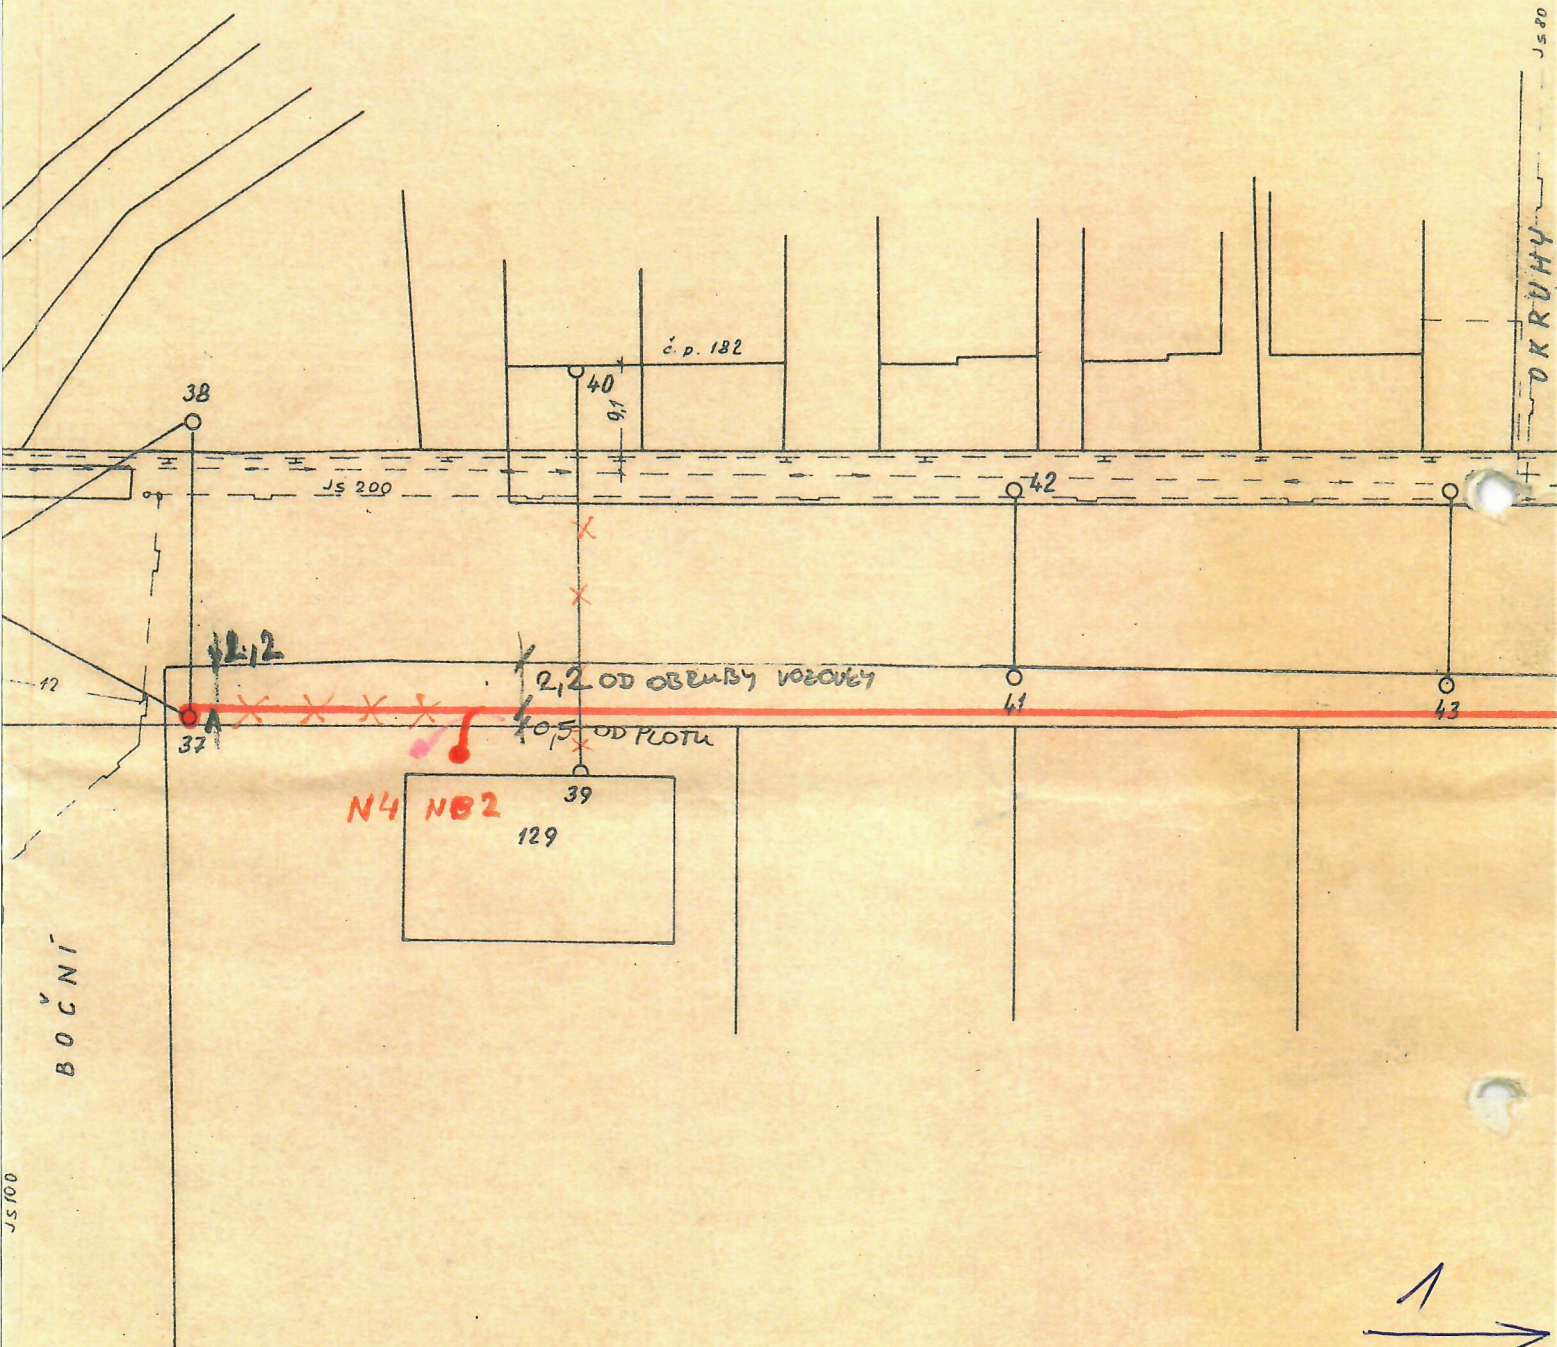


Městský dopravní podnik Opava  
 akciová společnost  
 747 06 OPAVA, Bílovecká 98  
 DIČ: CZ64610250

24.4.2018



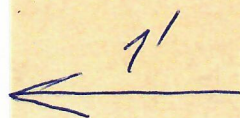




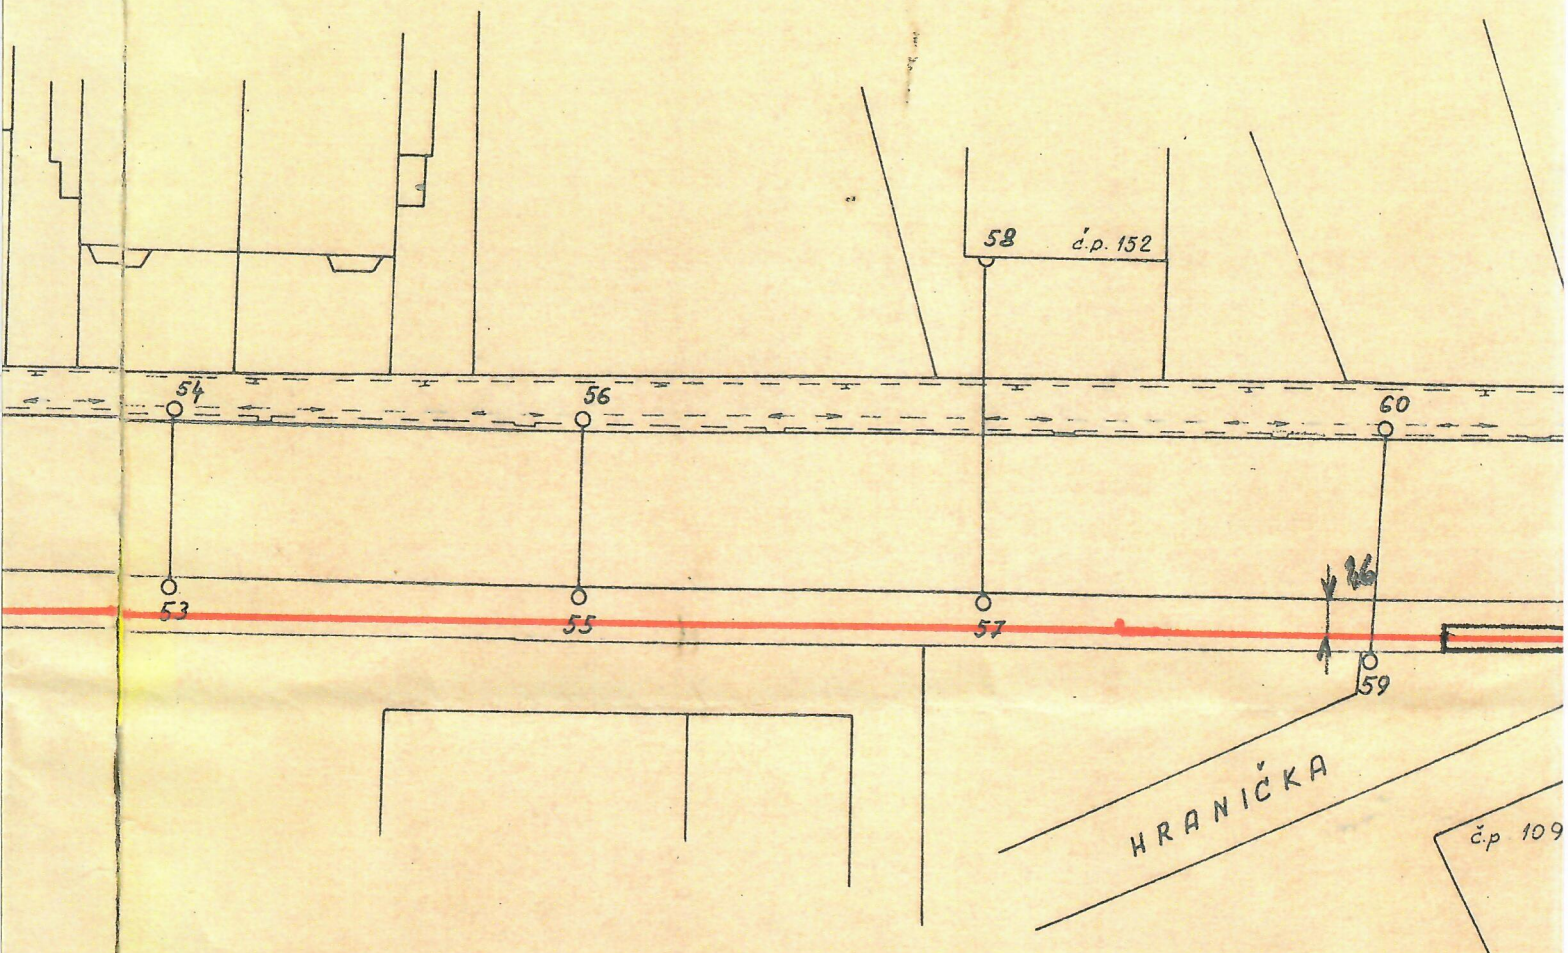


Městský dopravní podnik Opava  
akciová společnost  
47 06 OPAVA, Bílovecká 98  
DIČ: CZ64610250

24.4.2018



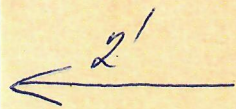



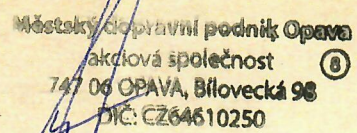

24.4.2018