



PŮDORYS 1.NP

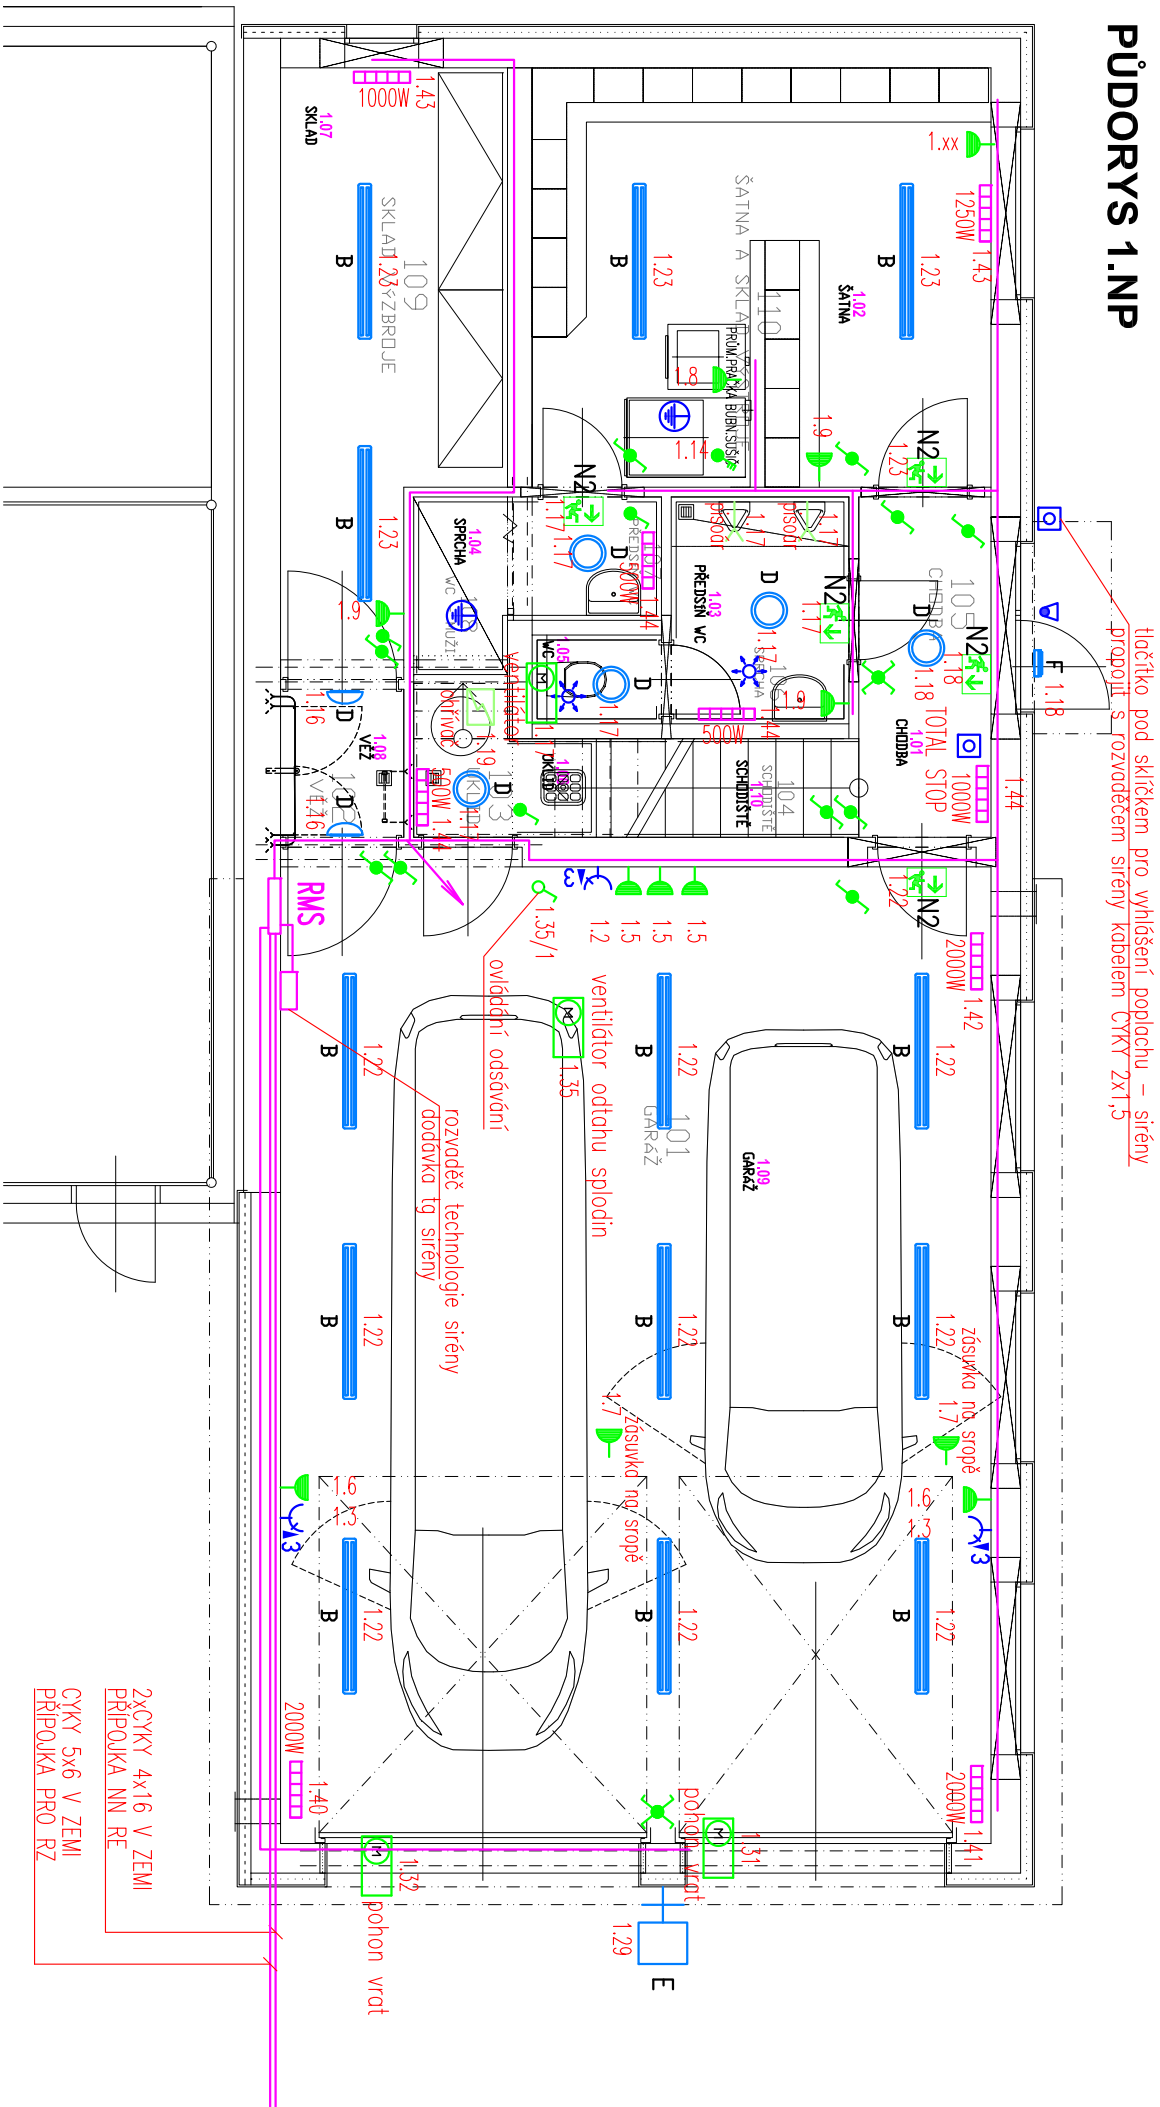

PŮDORYS 2.NP

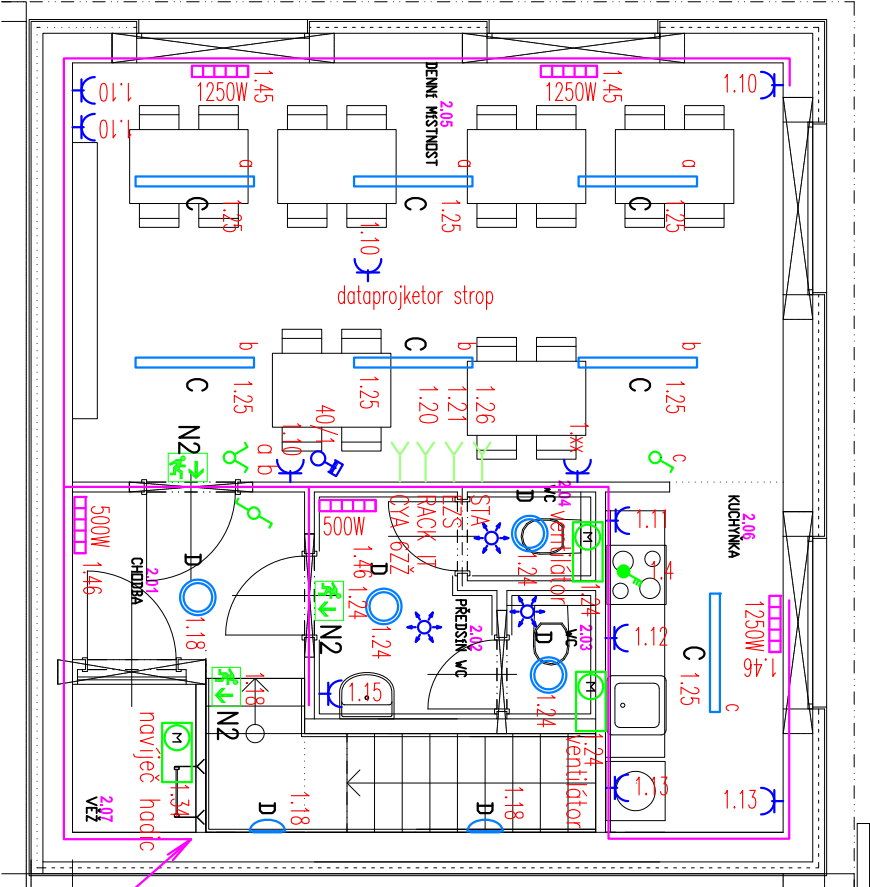

POZNÁMKA:

VYPÍNAČE UMÍSTIT HORNÍ HRANOU 1,2m NAD PODLAHOU.  
PRACOVNÍ ZASUVKY V KUCH. LINCE UMÍSTIT cca 20cm NAD PRACOVNÍ DESKOU.  
ZASUVKY A VYPÍNAČE V KOUPELNÁCH UMÍSTIT HORNÍ HRANOU 1,2m NAD PODLAHOU.  
ZASUVKY UMÍSTIT HORNÍ HRANOU 0,4m NAD PODLAHOU.  
VYPÍNAČE V POKOJÍCH UMÍSTIT HORNÍ HRANOU 1,2m NAD PODLAHOU.  
VÝVOD NAD ZRCADLEM V KOUPELNĚ VE VÝŠCE 2,2m.  
ZASUVKY PRO TOPNÉ ŽEBŘIKY UMÍSTIT 0,4m NAD PODLAHOU.

PŘEDPOKLÁDANÉ VÝŠKY ZASUVEK A VÝVODŮ PRO SPOTŘEBIČE V KUCH. LINCE:

MYČKA – 0,6m  
TROUBA – 0,6m  
VYPÍNAČ VARNÉ DESKY – 0,6m  
DIGESTOR – 1,8m  
VÝVOD PRO OSVĚTLENÍ – 1,5m  
ZASUVKA PRAC. DESKA – 1,2m

UMÍSTĚNÍ VÝVODŮ PRO TECHNOLOGIE KONZULTOVAT S DODAVATELÍM TECHNOLOGIÍ.  
PŘI MONTÁŽI KABELOVÝCH TRÁS JE NUTNÁ KORDINACE S OSTATNÍMI VEDENÍMI  
TECHNOLÓGICKÝCH ZAŘÍZENÍ (VZT, TOPENÍ, PLYN, ZIT)  
KABELEY K VYPÍNAČŮM A NÁSTĚNNÝM SVÍTLIDLŮM V CHŮC. VEST MIN. 10MM POD OMÍTKOU.  
PŘESNĚ UMÍSTĚNÍ KAMER CCTV, STA A EZS ZAŘÍZENÍ VIZ. PROJEKT SLABOPROUDU.

LEGENDA SVÍTEL :

B – LED SVÍTLIDLO 49W, PŘEŘAZENÉ, IP 65, PRISMA DIFUZOR  
C – LED SVÍTLIDLO 40W, PŘEŘAZENÉ, IP 20, PRISMA DIFUZOR  
D – LED SVÍTLIDLO 15W, PŘÍSAZENÉ, IP 44, 1300lm, KULATÉ D300mm, OPALOVÝ SK. KRYT  
E – LED SILNIČNÍ SVÍTLIDLO 1x30W, VÝLOŽNÍK 0,5m, IP 66  
F – LED SVÍTLIDLO 15W, PŘÍSAZENÉ, IP 65, 1300lm, KULATÉ D300mm, PLASTOVÉ  
N2 – NOUZOVÉ LED SVÍTLIDLO 1x3W, VĚŠTANÉ, KULATÉ, 1HOD ZALOHA, IP20

LEGENDA PŘÍSTROJŮ :

- SPÍNAČ, ŘÁZENÍ 1, ZAPUŠTĚNÁ MONTÁŽ, 230V, 10A, IP20
- SPÍNAČ, ŘÁZENÍ 6, ZAPUŠTĚNÁ MONTÁŽ, 230V, 10A, IP20
- SPÍNAČ, ŘÁZENÍ 5, ZAPUŠTĚNÁ MONTÁŽ, 230V, 10A, IP20
- SPÍNAČ, ŘÁZENÍ 7, ZAPUŠTĚNÁ MONTÁŽ, 230V, 10A, IP20
- JEDNOPÓLOVÝ SPÍNAČ, ŘÁZENÍ 1, ZAPUŠTĚNÁ MONTÁŽ, 230V, 10A, IP44
- STŘÍDANÝ SPÍNAČ, ŘÁZENÍ 6, 230V, 10A, IP44
- TLUČÍTKOVÝ OVLADAČ S ORIENTAČNÍ DOUTNÁKOU, ZAPUŠTĚNÁ MONTÁŽ, 230V, 10A, IP20
- ZÁSUVKA 230 V JEDNODUCHÁ, ZAPUŠTĚNÁ MONTÁŽ, 230V, 16A, IP20
- ZÁSUVKA 230 V JEDNODUCHÁ, 230V, 16A, S PŘEPĚTOVOU OCHRANOU "D"
- ZÁSUVKA 230 V DVOJITÁ, ZAPUŠTĚNÁ MONTÁŽ, 230V, 16A, IP20
- ZÁSUVKA 230 V JEDNODUCHÁ, 230V, 16A, IP44
- ZÁSUVKA 400 V NÁSTĚNNÁ, 16A, IP44
- PODLAHOVÁ KRABICE, 4xZÁSUVKA 230V, 16 POZIC
- PROSTOROVÝ TERMOSTAT
- ZNAČKA UDÁVAJÍCÍ ZVÝŠENOU OCHRANU POSPOJOVÁNÍM
- EL.VÝVOD MIN. 2M, 230 V,400V
- POHYBOVÝ SPÍNAČ, 360°, IP20
- POHYBOVÝ SPÍNAČ, IP44
- BEZPEČNOSTNÍ TLUČÍTKO, IP54
- HOP — PŘÍPOJNICE HLAVNÍHO OCHRANNÉHO POSPOJOVÁNÍ

LEGENDA VEDENÍ :

- B — OCELOVÝ KABELOVÝ ŽLAB 125/50 S PŘEPÁŽKOU A VÍKEM
- C — OCELOVÝ KABELOVÝ ŽLAB 250/100 S PŘEPÁŽKOU A VÍKEM
- SDRUŽENÁ KABELOVÁ TRÁSA
- PARAPETNÍ ŽLAB 210/70

LEGENDA ZAŘÍZENÍ :

- ELEKTROMOTOR
- ELEKTRICKÝ SPOTŘEBIČ
- ELEKTRICKÝ KONVERTOR

D 1.01.3,4 / 4 SILNOPROUDÁ A SLABOPROUDÁ ELEKTROTECHNIKA

INVESTOR:		STATUTÁRNÍ MĚSTO DRAVA HORNÍ NÁMĚSTÍ 69 746 26 DRAVA IČB: 00300535		GENERALNÍ PROJEKTANT :  <div>ATELIÉR EMMET, s.r.o. Ořichová 317/32, 746 01 Opava, CZ IČ: 277 89 594 DIČ: CZ 277 89 594</div>	
MÍSTO STAVBY:		k.ú.: 191 VLAŠTOVÍČKY, 72 Jarkovice parc.č.: 116,			
PROJEKTANT PROJESE:		ING. JOSEF NEZVAL KONTAKT: +420 605310610			
VYPRACOVAL		ING. JOSEF NEZVAL			
STAVBA					
VLAŠTOVÍČKY HASIČSKÁ ZBRONJICE					
DBJEKT SO 01 HASIČSKÁ ZBRONJICE					
NAZEV VYKRESU		PŮDORYS SILNOPROUD			
				</	