



ULOŽENÍ KANALIZAČNÍHO POTRUBÍ

a) V KOMUNIKACI b) V ZELENÉM PÁSU

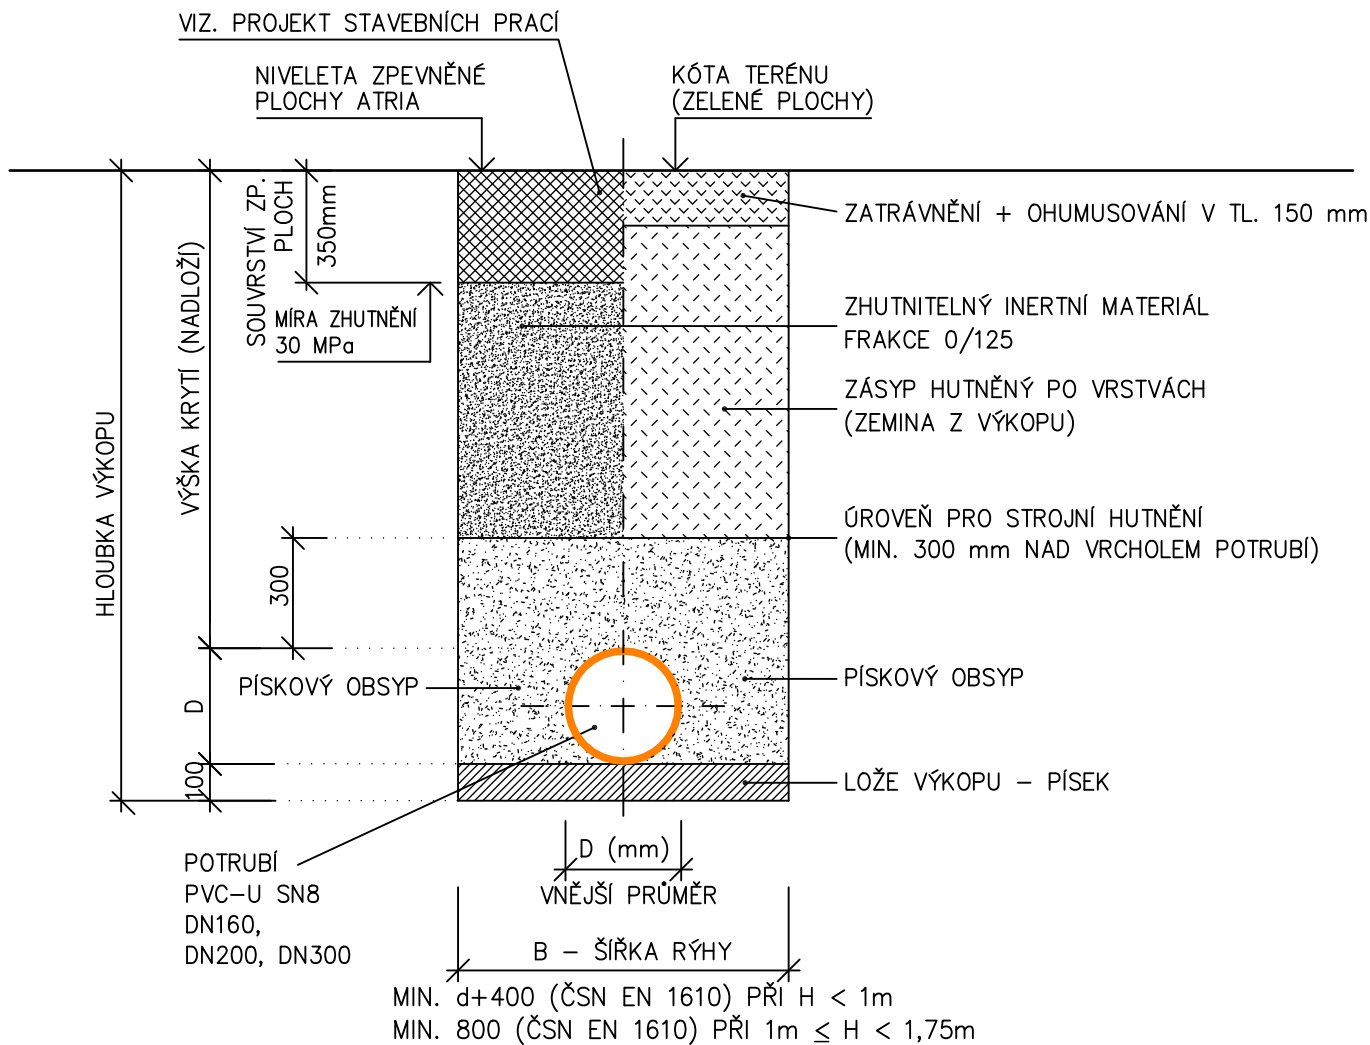

- PODROBNÝ POPIS UKLÁDÁNÍ POTRUBÍ DLE POKYNŮ VÝROBCE POTRUBÍ
- ZÁSYP BUDE HUTNĚN PO VRSTVÁCH MAX. 250 mm
- V ŠÍŘCE RÝHY NENÍ ZAHRNUTA VELIKOST KONSTRUKCE PŘÍPADNÉHO PAŽENÍ
- POTRUBÍ ZNAČENO JMENOVITÝM VNĚJŠÍM ROZMĚREM

ULOŽENÍ VODOVODNÍHO POTRUBÍ A KABELŮ ELEKTRO

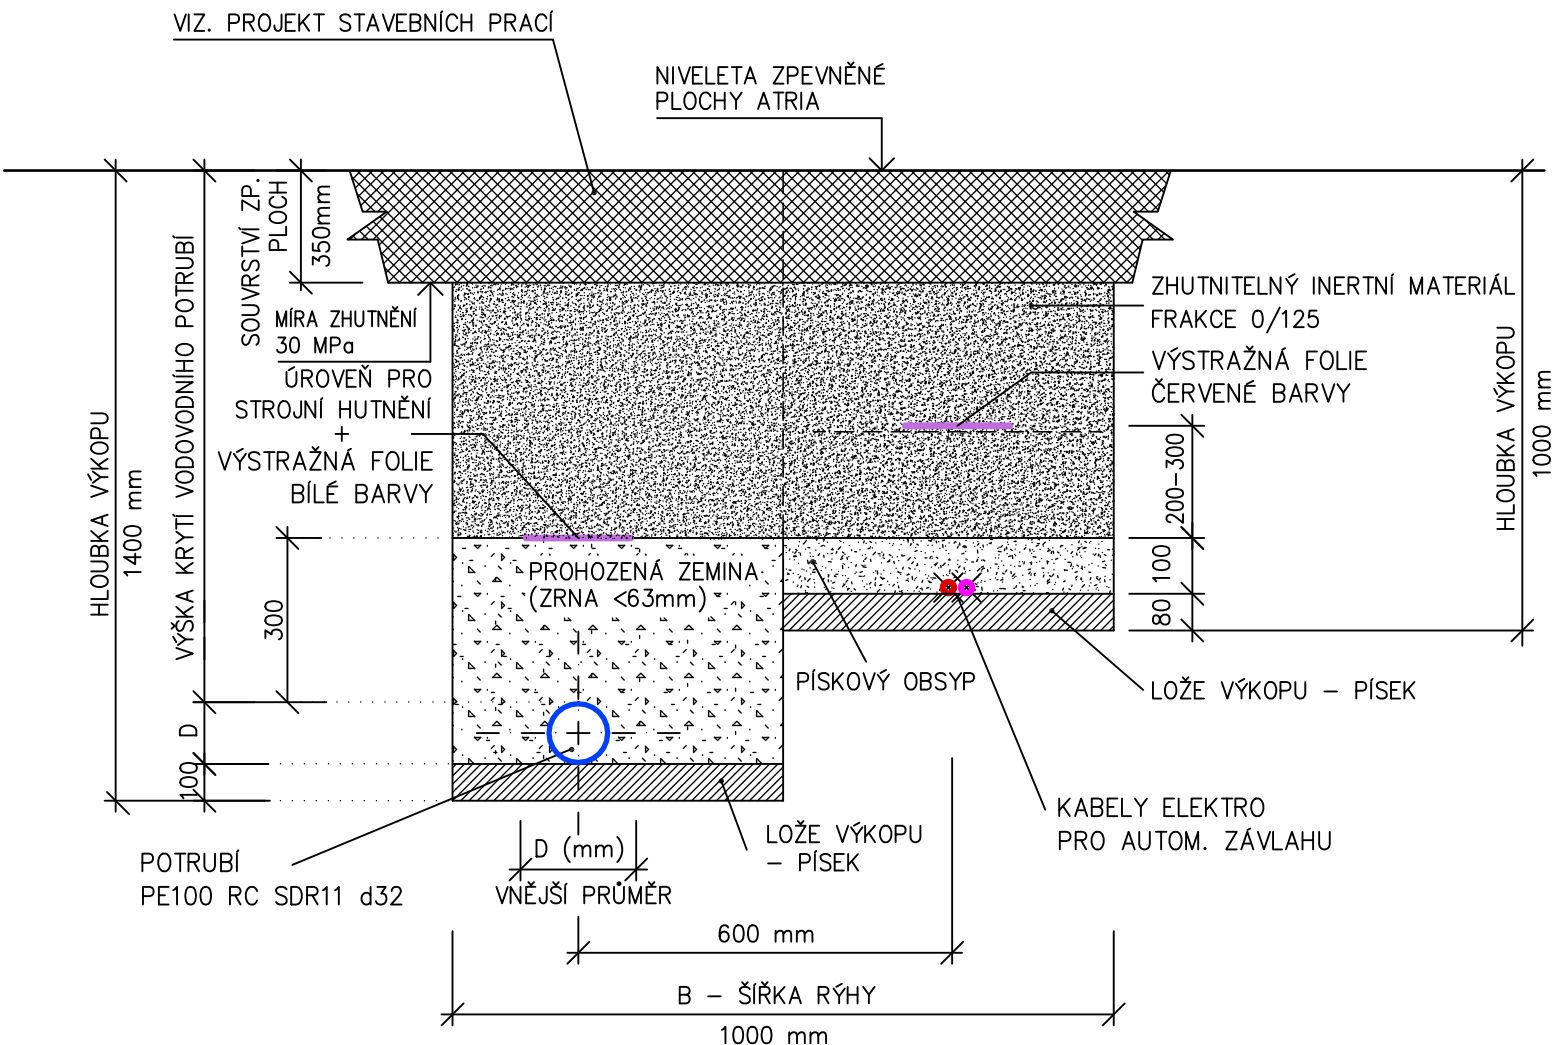

- PODROBNÝ POPIS UKLÁDÁNÍ POTRUBÍ DLE POKYNŮ VÝROBCE POTRUBÍ
- ZÁSYP BUDE HUTNĚN PO VRSTVÁCH MAX. 250 mm
- V ŠÍŘCE RÝHY NENÍ ZAHRNUTA VELIKOST KONSTRUKCE PŘÍPADNÉHO PAŽENÍ
- POTRUBÍ ZNAČENO JMENOVITÝM VNĚJŠÍM ROZMĚREM
- OBSYP VODOVODNÍHO POTRUBÍ MŮŽE TVOŘIT PROHOZENÁ ZEMINA S VELIKOSTÍ ZRN DO 63 mm (BEZ OSTROHANNÝCH ZRN), NEBO ALTERNATIVNĚ PÍSEK

Investor
ZŠ Opava – Kylešovice, p.o.

Zodpovědný projektant
Ing. Jiří Jurečka

Místo stavby/Kraj:
Opava–Kylešovice/MSSK

Vypracoval
Ing. Vojtěch Šíma

Akce:
ZŠ Opava – Kylešovice
Stavební úpravy atrie
AKUMULACE DEŠŤOVÝCH VOD,
VENKOVNÍ VODOVOD

Obsah:
Vzorové řezy uložení potrubí

J&J STUDIO
INŽENÝRSKÉ SÍTĚ

J&J studio - inženýrské sítě s.r.o.
U Náhonu 2832/6, 746 01 Opava
IČ: 26864169, DIČ: CZ26864169

Číslo zakázky: 036/2019 Stupeň: DPS

Datum: 11/2019 Formát: A3

Měřítko: – Výkres č.: D04