



VZOROVÝ PŘÍČNÝ ŘEZ 1 - 1'

M = 1 : 50

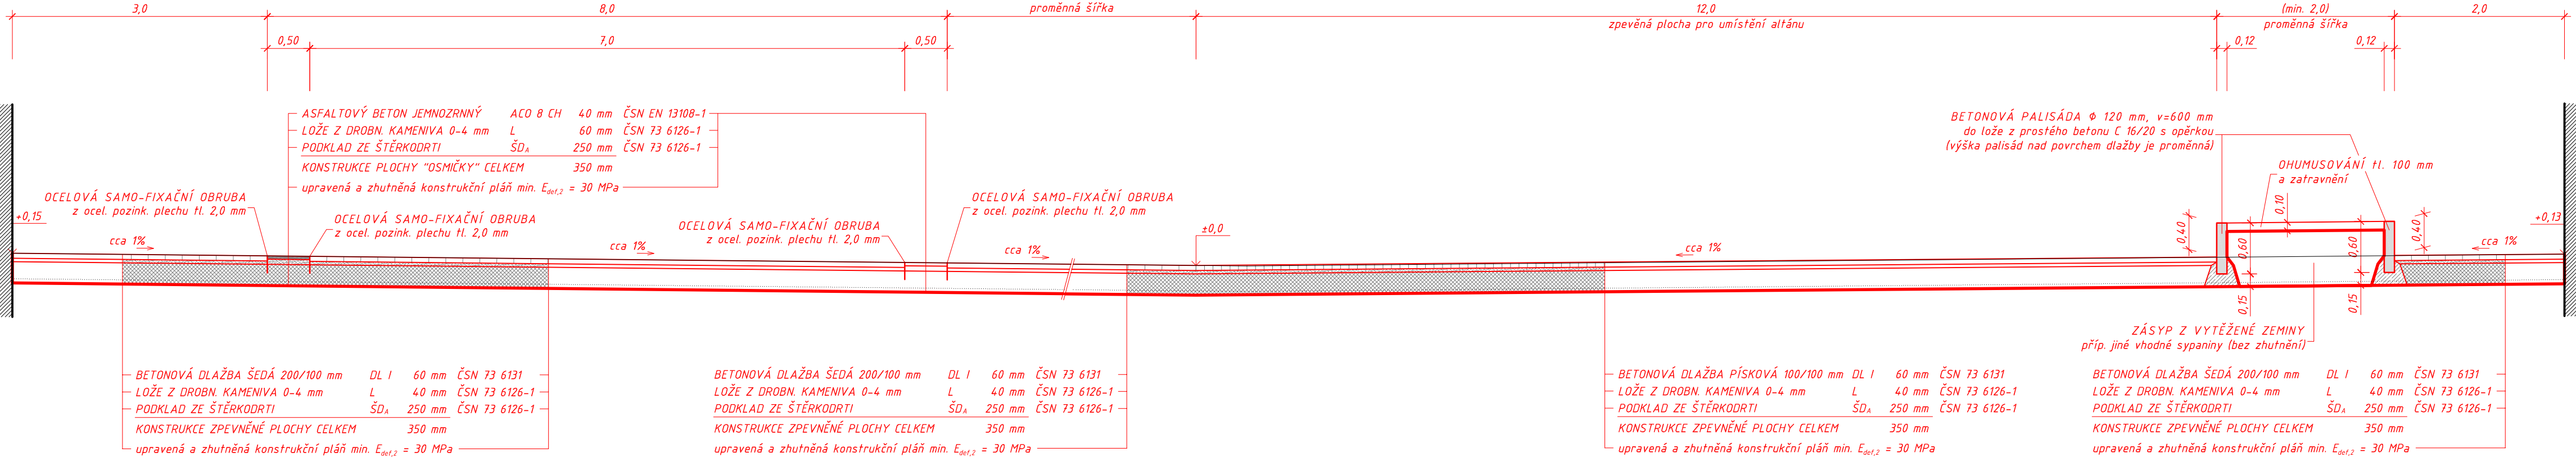

VZOROVÝ PŘÍČNÝ ŘEZ 2 - 2'

M = 1 : 50

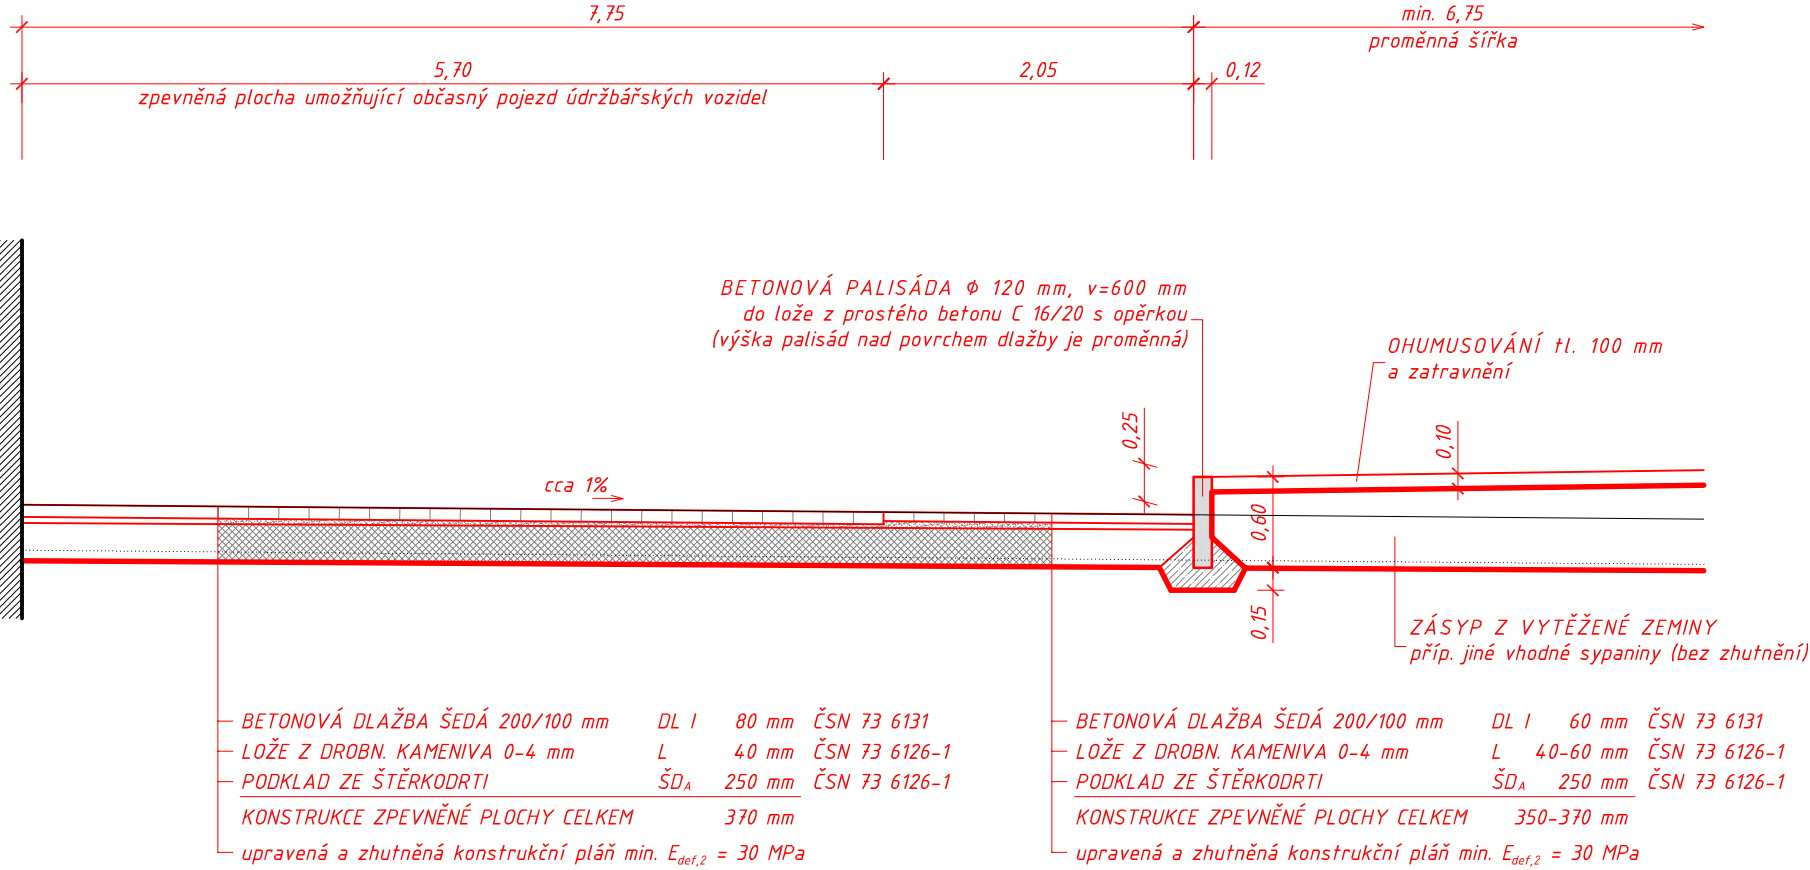

D.1 Stavební část

Změny	c		Datum		Podpis	
	b					
	a					
Navrhl / vypracoval			Zodp. projektant	Techn. kontrola		ZHOTOVITEL Ing. Zbyněk NOVÁK <i>projektová činnost ve výstavbě</i> Čajkovského 1595/49, 7 4 6 0 1 OPAVA ☎ +420 724 338 616 ✉ info@projekty-novak.cz www.projekty-novak.cz
Ing. NOVÁK Zbyněk			Ing. NOVÁK Zbyněk	Ing. NOVÁK Zbyněk		
podpis :			podpis : 	podpis :		
Obec : OPAVA - Kylešovice			Kraj : MORAVSKOSLEZSKÝ	Formát	3 A4	
Objednatel : ZŠ Opava - Kylešovice, přísp. org., U Hřiště 4, 747 06 Opava 6				Datum	04/2019	
Akce : ZŠ Opava - Kylešovice Stavební úpravy atria				Čís. zakázky	19-09-DPS	
				Stupeň :	Souprava :	
				P D P S		
Příloha :				Měřítko :	1 : 50	
VZOROVÉ PŘÍČNÉ ŘEZY				Příloha č. :	D-103	