

KAT.ÚZEM./ULICE
DRUH POVRCHU
VZDÁLENOST ŠACHET

ČÍSLA ŠACHET

VYTYČOVANÉ BODY

SO 304 SPLAŠKOVÁ KANALIZAČNÍ
PŘÍPOJKA PD

MĚŘÍTKO DÉLEK 1: 200.0

MĚŘÍTKO VÝŠEK 1: 100.0

HLOUBKA DNA POTRUBÍ

KÓTA DNA STOKY

KÓTA UPRAVENÉHO TERÉNU

KÓTA ROSTLÉHO TERÉNU

Srovn. rovina (m n.m.)



STANIČENÍ (KM)

PROFIL(mm)–MATERIÁL–DÉLKA(m)

SKLON o/oo – DÉLKA(m)

KAPACITNÍ PRUTOK(l/s)–RYCHLOST(m/s)

NÁVRHOVÝ PRUTOK(l/s) – RYCHLOST(m/s)

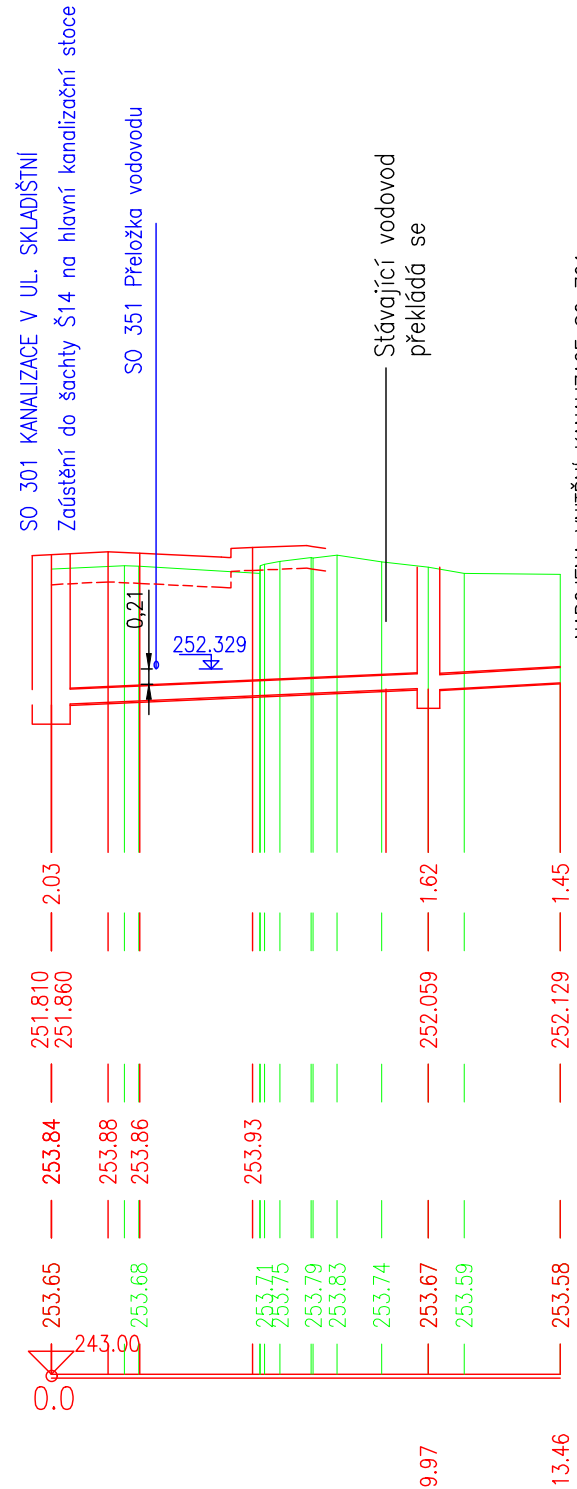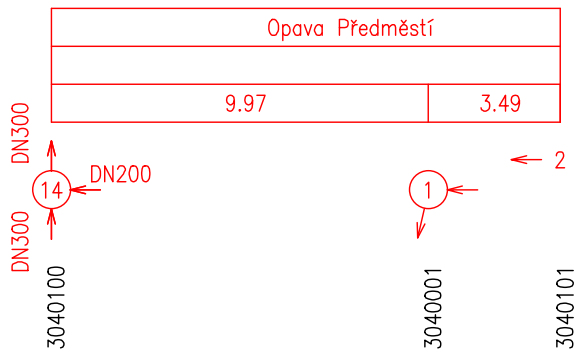

200–PP–	13.46
20 o/oo–	13.46
60.93–1.94	#1

SO 304

AKCE

Přestupní terminál Opava východ - Skladištní

DOKUMENTACE PRO PROVÁDĚNÍ STAVBY

Statutární město Opava
Horní náměstí 69, 746 26 Opava

OBJEDNATEL



SHB, akciová společnost
Masná 1493/8, 702 00 Ostrava
HLAVNÍ INŽENÝR PROJEKTU:
ING. IVETA DŘEVJANÁ

ZHOTOVITEL



projekce dopravních staveb
SHB, akciová společnost
Masná 1493/8 | CZ 702 00 Ostrava

ČÍS. ZAKÁZKY 5/18 108

SOUŘADNICOVÝ SYSTÉM : S-JTSK
VÝŠKOVÝ SYSTÉM : Bpv

ZHOTOVITEL ČÁSTI PD

VEDOUCÍ PROJEKTANT	Ing. Iveta DŘEVJANÁ		 projekce dopravních staveb SHB, akciová společnost Masná 1493/8 CZ 702 00 Ostrava	
VYPRACOVAL	Ing. Ján ŠKRIPKO			
KONTROLOVAL	Ing. Hubert ŘEHULKA			
Kraj:	Moravskoslezský	K.Ú. Opava - město, Opava - předměstí	DATUM	10/2019
NÁZEV AKCE:			FORMÁT	2 x A4
			MĚŘÍTKO	1:200/100
NÁZEV OBJEKTU:			ÚČEL	PDPS
			Č. ZAKÁZKY	5/18 108
NÁZEV VÝKRESU:			ARCHIVNÍ Č.	
			ČÍS. SOUPRAVY	ČÍS. VÝKRESU
PODÉLNÝ PROFIL				03