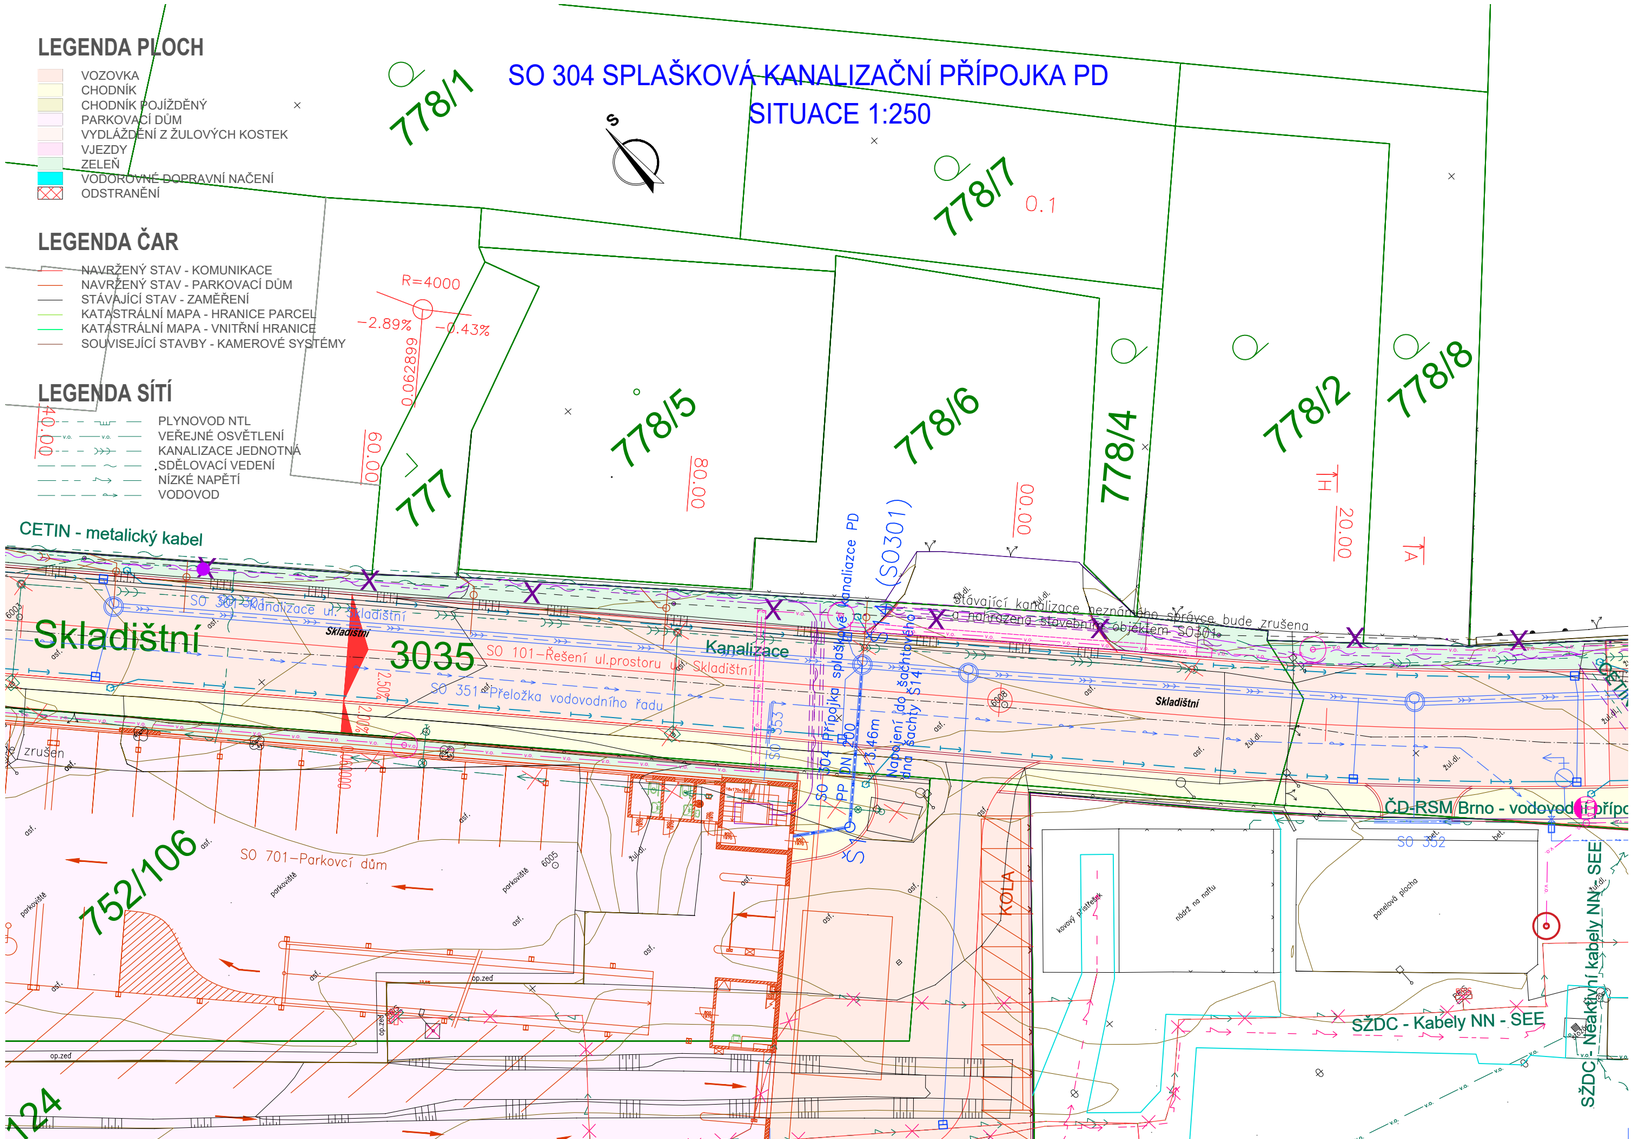

SO 304

AKCE

Přestupní terminál Opava východ - Skladištní

DOKUMENTACE PRO PROVÁDĚNÍ STAVBY

Statutární město Opava Horní náměstí 69, 746 26 Opava	OBJEDNATEL

SHB, akciová společnost Masná 1493/8, 702 00 Ostrava HLAVNÍ INŽENÝR PROJEKTU: ING. IVETA DŘEVJANÁ	ZHOTOVITEL SHB projekce dopravních staveb SHB, akciová společnost Masná 1493/8 CZ 702 00 Ostrava ČÍS. ZAKÁZKY 5/18 108

SOUŘADNICOVÝ SYSTÉM : S-JTSK
VÝŠKOVÝ SYSTÉM : Bpv

ZHOTOVITEL ČÁSTI PD

VEDOUCÍ PROJEKTANT	Ing. Iveta DŘEVJANÁ	Dřevjaná
VYPRACOVAL	Ing. Ján ŠKRIPKO	
KONTROLOVAL	Ing. Hubert ŘEHULKA	

SHB projekce dopravních staveb
SHB, akciová společnost
Masná 1493/8 CZ 702 00 Ostrava

Kraj: Moravskoslezský	K.Ú. Opava - město, Opava - předměstí

DATUM	10/2019
FORMÁT	3 x A4
MĚŘÍTKO	1:250
ÚČEL	PDPS
Č. ZAKÁZKY	5/18 108
ARCHIVNÍ Č.	

NÁZEV AKCE: PŘESTUPNÍ TERMINÁL OPAVA VÝCHOD - SKLADIŠTNÍ

NÁZEV OBJEKTU: SO 304 SPLAŠKOVÁ KANALIZAČNÍ PŘÍPOJKA PD

NÁZEV VÝKRESU: SITUACE

ČÍS. SOUPRAVY	ČÍS. VÝKRESU
	02