

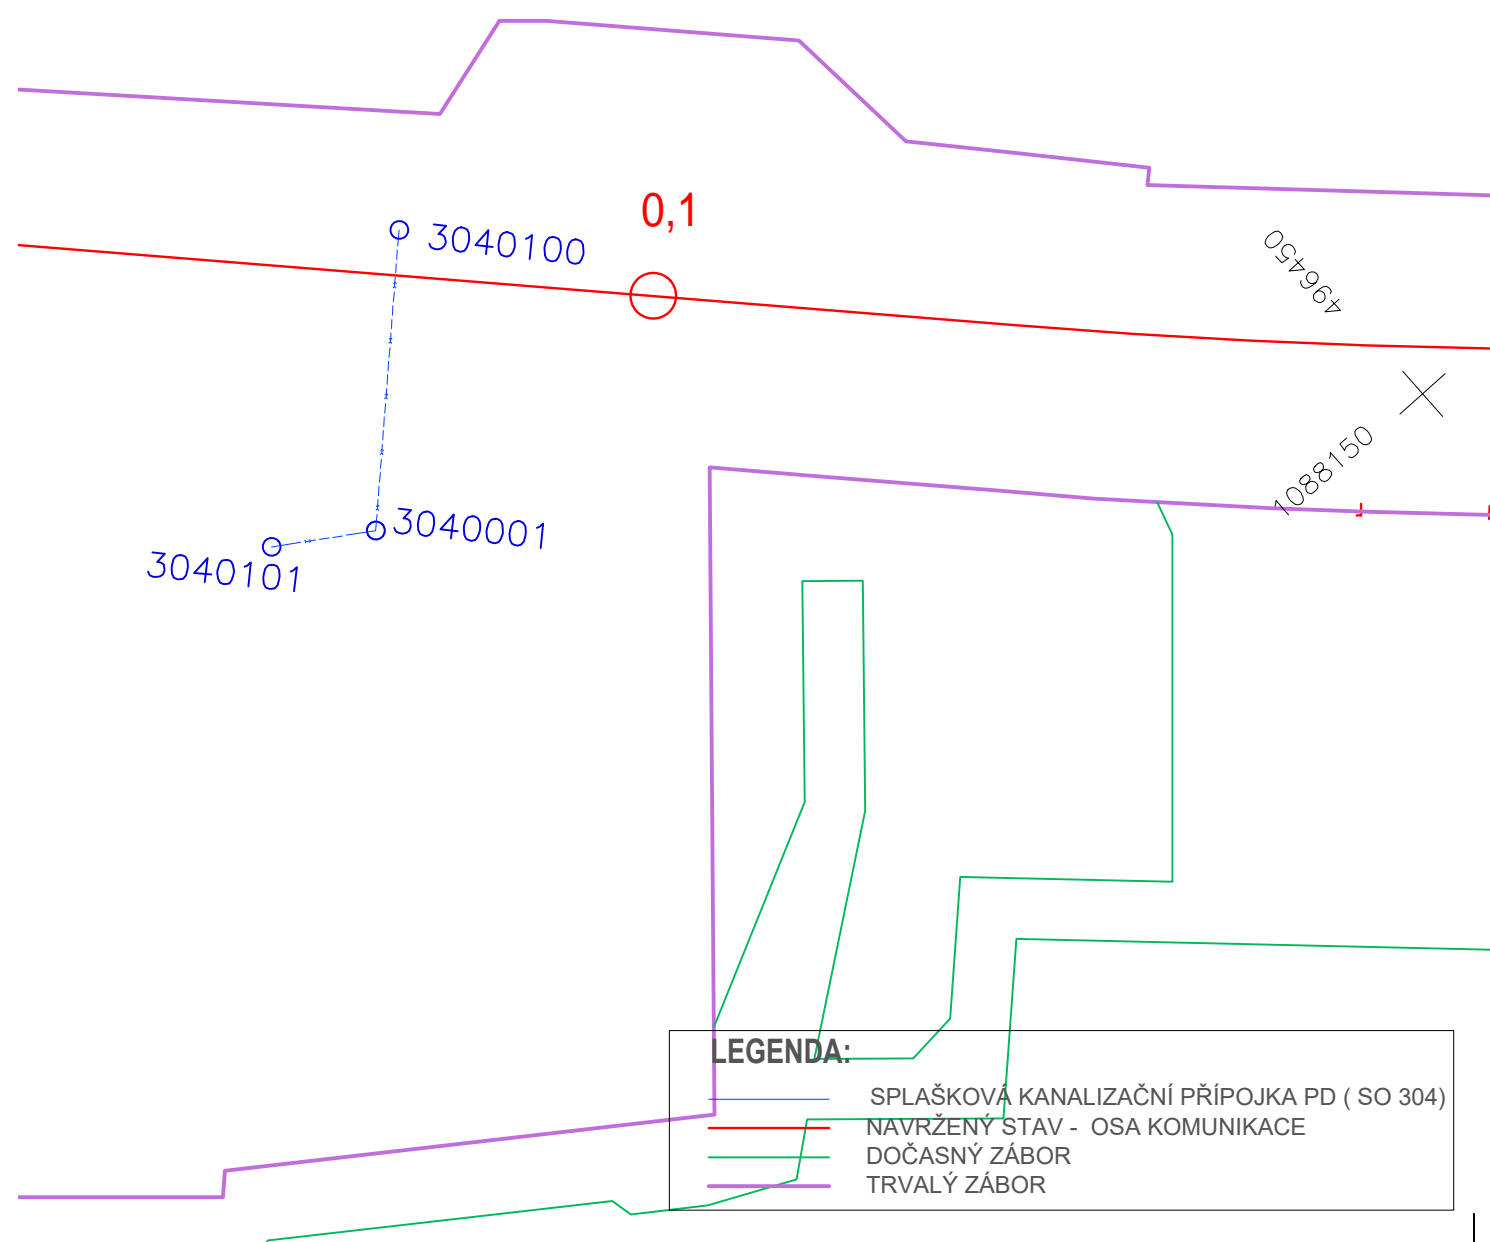
SO 304 SPLAŠKOVÁ KANALIZAČNÍ PŘÍPOJKA PD

VYTYČENÍ 1:250

0.1

SO 304 - Splašková kanalizační přípojka PD

Číslo bodu	Staničení kanalizace	Souřadnice Y [m]	Souřadnice X [m]	Název bodu
3040100	0.00000	496471.777	1088123.524	zaústění do šachty Š14 (SO301)
3040001	0.00997	496478.932	1088130.457	Š1
30400101	0.01346	496481.879	1088128.582	nápojení na parkovací dům



SO 304

AKCE

Přestupní terminál Opava východ - Skladištní

DOKUMENTACE PRO PROVÁDĚNÍ STAVBY

Statutární město Opava
Horní náměstí 69, 746 26 Opava

OBJEDNATEL

SHB, akciová společnost
Masná 1493/8, 702 00 OstravaHLAVNÍ INŽENÝR PROJEKTU:
ING. IVETA DŘEVJANÁ

ZHOTOVITEL



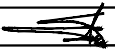

SHB

projekce dopravních staveb
SHB, akciová společnost
Masná 1493/8 | CZ 702 00 Ostrava

ČÍS. ZAKÁZKY 5/18 108

SOUŘADNICOVÝ SYSTÉM : S-JTSK
VÝŠKOVÝ SYSTÉM : Bpv

ZHOTOVITEL ČÁSTI PD

VEDOUČÍ PROJEKTANT	Ing. Iveta DŘEVJANÁ		 projekce dopravních staveb SHB, akciová společnost Masná 1493/8 CZ 702 00 Ostrava			
VYPRACOVAL	Ing. Ján ŠKRIPKO					
KONTROLOVAL	Ing. Hubert ŘEHULKA					
Kraj: Moravskoslezský			K.Ú. Opava - město, Opava - předměstí		DATUM	10/2019
NÁZEV AKCE: <div>PŘESTUPNÍ TERMINÁL OPAVA VÝCHOD - SKLADIŠTNÍ</div> NÁZEV OBJEKTU: <div>SO 304 SPLAŠKOVÁ KANALIZAČNÍ PŘÍPOJKA PD</div>			FORMÁT			2 x A4
			MĚŘÍTKO			1:250
			ÚČEL			PDPS
			Č. ZAKÁZKY			5/18 108
NÁZEV VÝKRESU: <div>VYTYČENÍ</div>			ARCHIVNÍ Č.			
			ČÍS. SOUPRAVY		ČÍS. VÝKRESU	
					06	