objekt Parkovací dům Opava

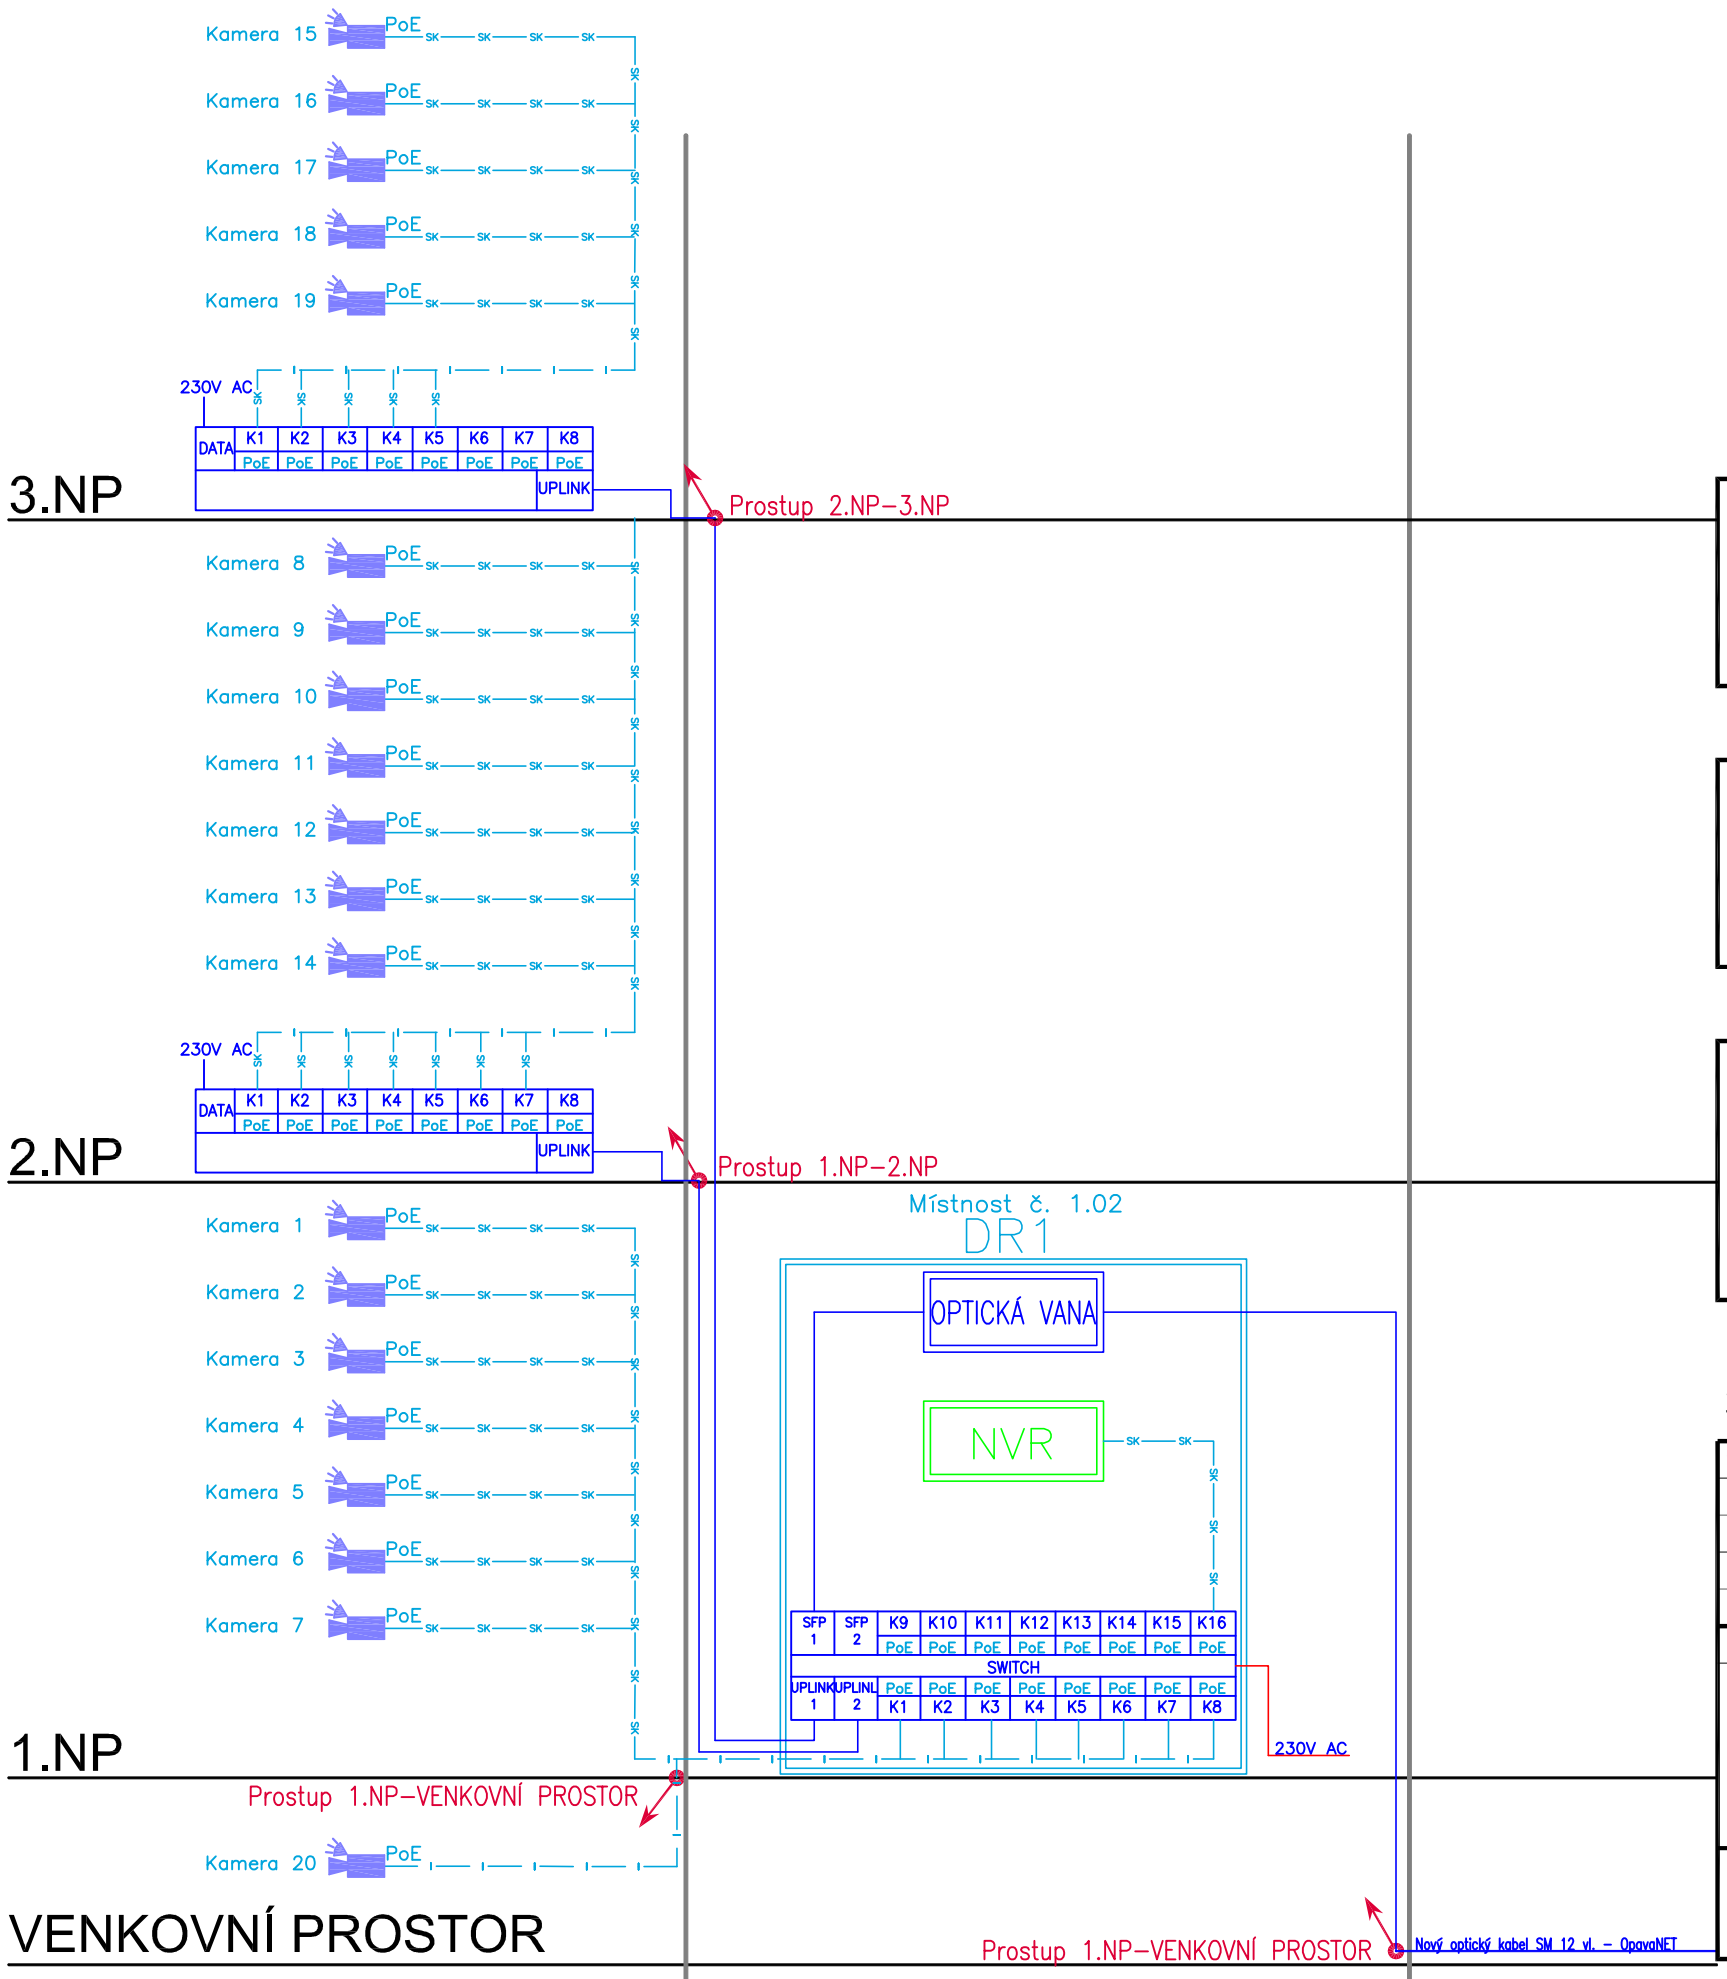

PRVKY CCTV

NVR digitální záznamové zařízení

pracovní stanice CCTV

kamera s IR přísvitem

KABELOVÉ TRASY

prostup do dalšího podlaží

Kabel U/UTP Cat5E, LSZH — SK — SK — SK

AKCE

Přestupní terminál Opava východ - ul. Skladištní

DOKUMENTACE PRO PROVEDENÍ STAVBY

OBJEDNATEL

Statutární město Opava
Horní náměstí 382/69, 746 26 Opava

ZHOTOVITEL

SHB, akciová společnost
Masná 1493/8, 702 00 Ostrava

HLAVNÍ INŽENÝR PROJEKTU:
ING. IVETA DŘEVJANÁ

projekce dopravních staveb
SHB, akciová společnost
Masná 1493/8 | CZ 702 00 Ostrava

ČÍS. ZAKÁZKY	5/18 108

SOUŘADNICOVÝ SYSTÉM : S-JTSK
VÝŠKOVÝ SYSTÉM : Bpv

ZHOTOVITEL ČÁSTI PD

VEDOUCÍ PROJEKTANT	Ing. Jan Kania	
VYPRACOVAL	Michal Raška	
KONTROLOVAL	Ing. David Foldýna	
Kraj: Moravskoslezský	K.Ú. Opava - město, Opava - předměstí	

PPS KANIA
PROJEKČNÍ A INŽENÝRSKÁ ČINNOST
PPS Kania s.r.o. ,Návrická 665/10, 709 00
tel : 596 245 252 , fax : 596 245 262 e-mail : projekce@pps-kania.cz

NÁZEV AKCE:

PŘESTUPNÍ TERMINÁL OPAVA VÝCHOD - UL. SKLADIŠTNÍ

VÝKRESOVÁ DOKUMENTACE

NÁZEV VÝKRESU:

SITUAČNÍ SCHÉMA CCTV
BLOKOVÉ SCHÉMA

DATUM	10/2019
FORMÁT	2xA4
MĚŘÍTKO	-
ÚČEL	DPS
Č. ZAKÁZKY	5/18 108
STAV. OBJEKT	SO01

ČÍS. SOUPRAVY	ČÍS. VÝKRESU
2	D1.1.b-02