Rozváděč RH1

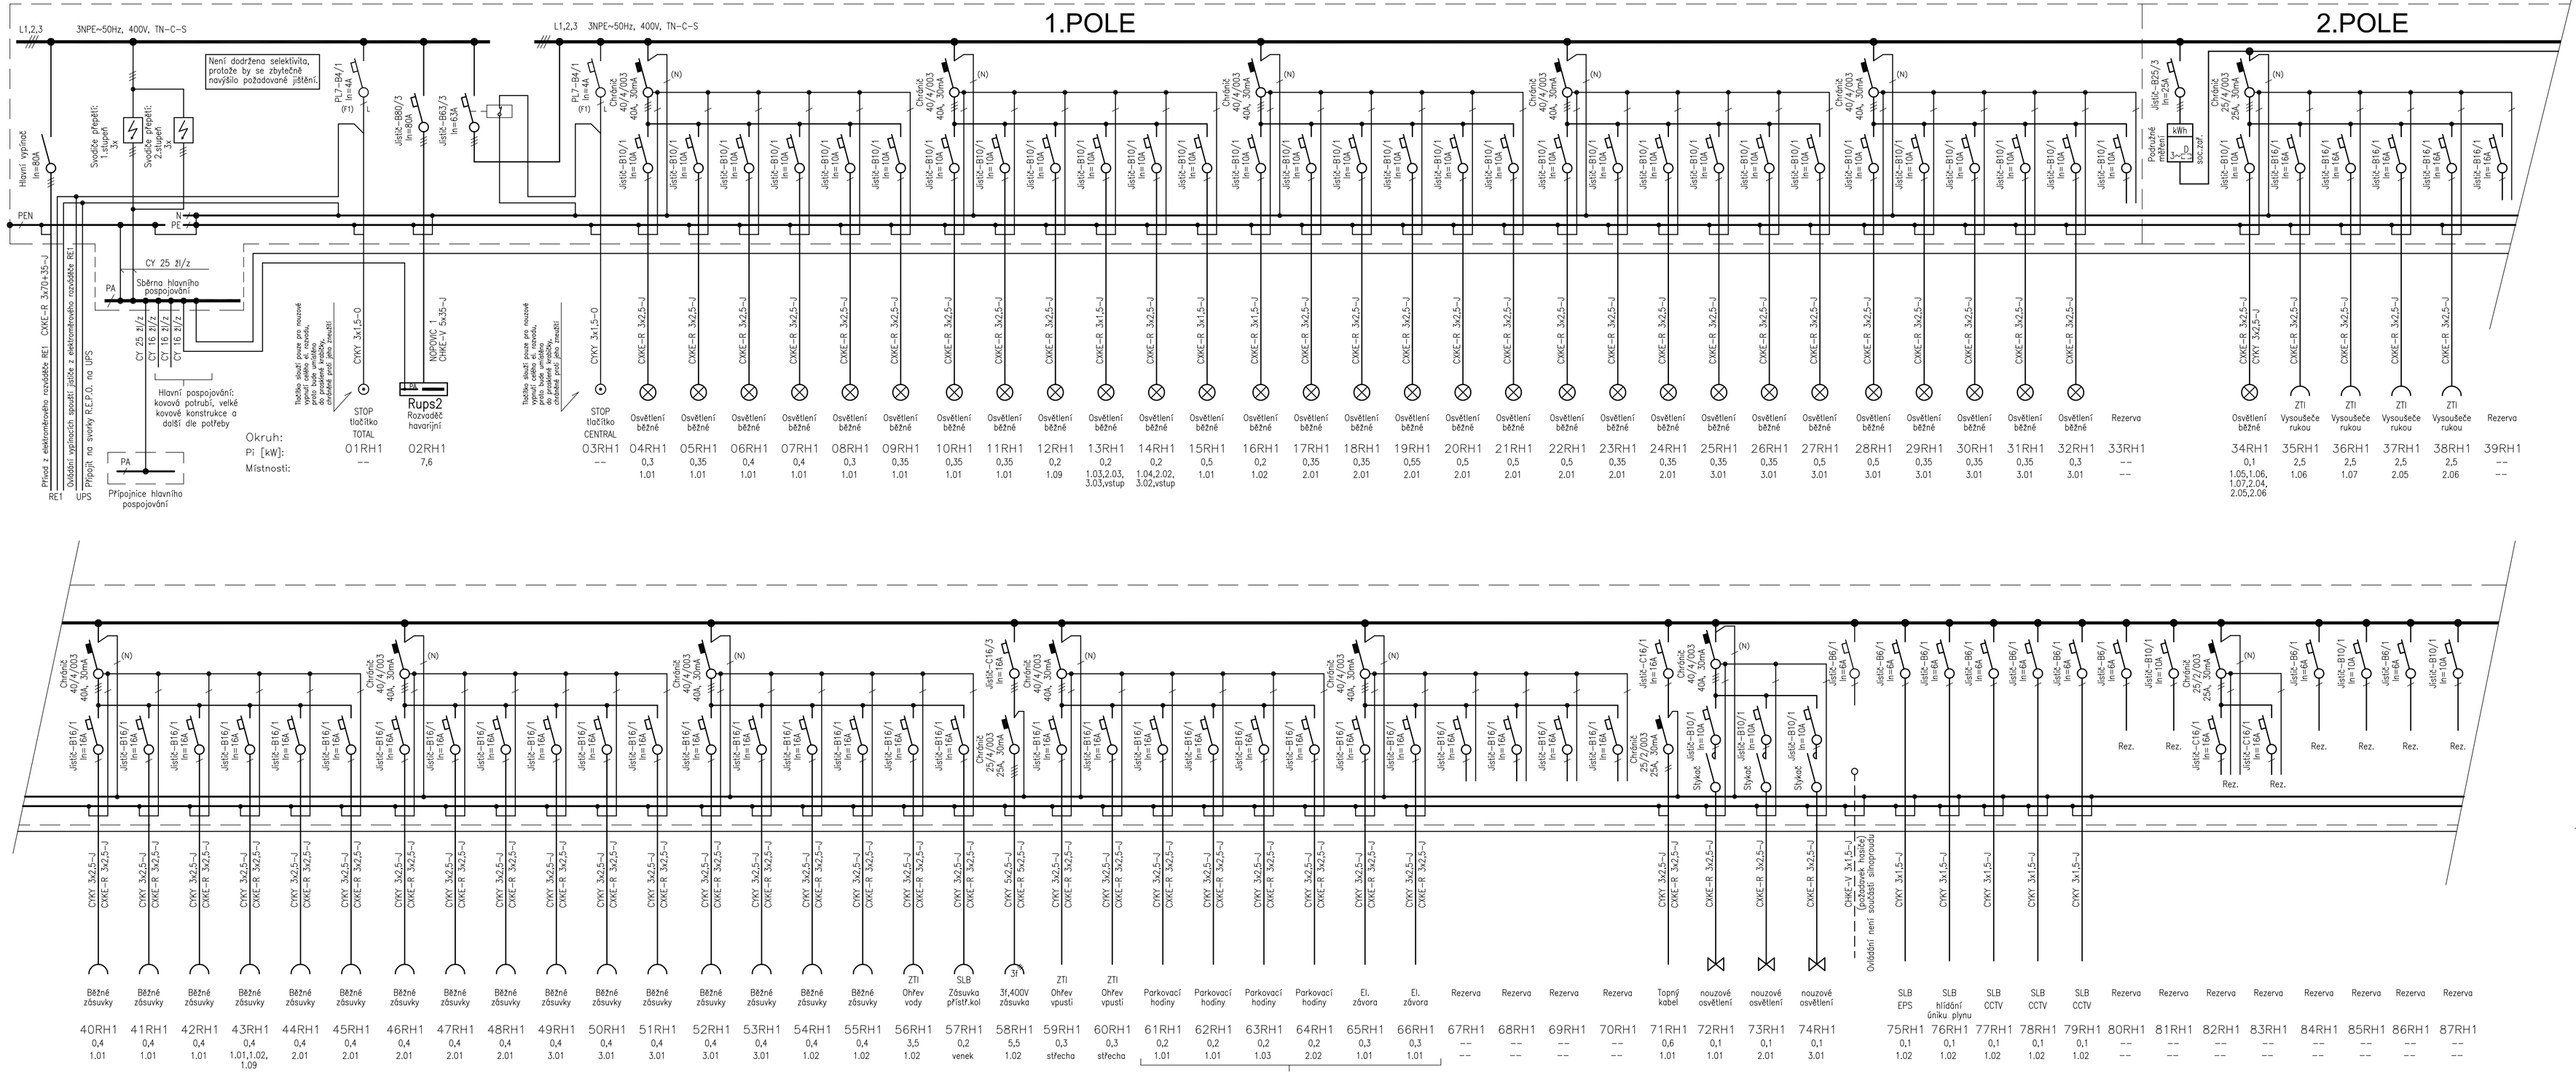

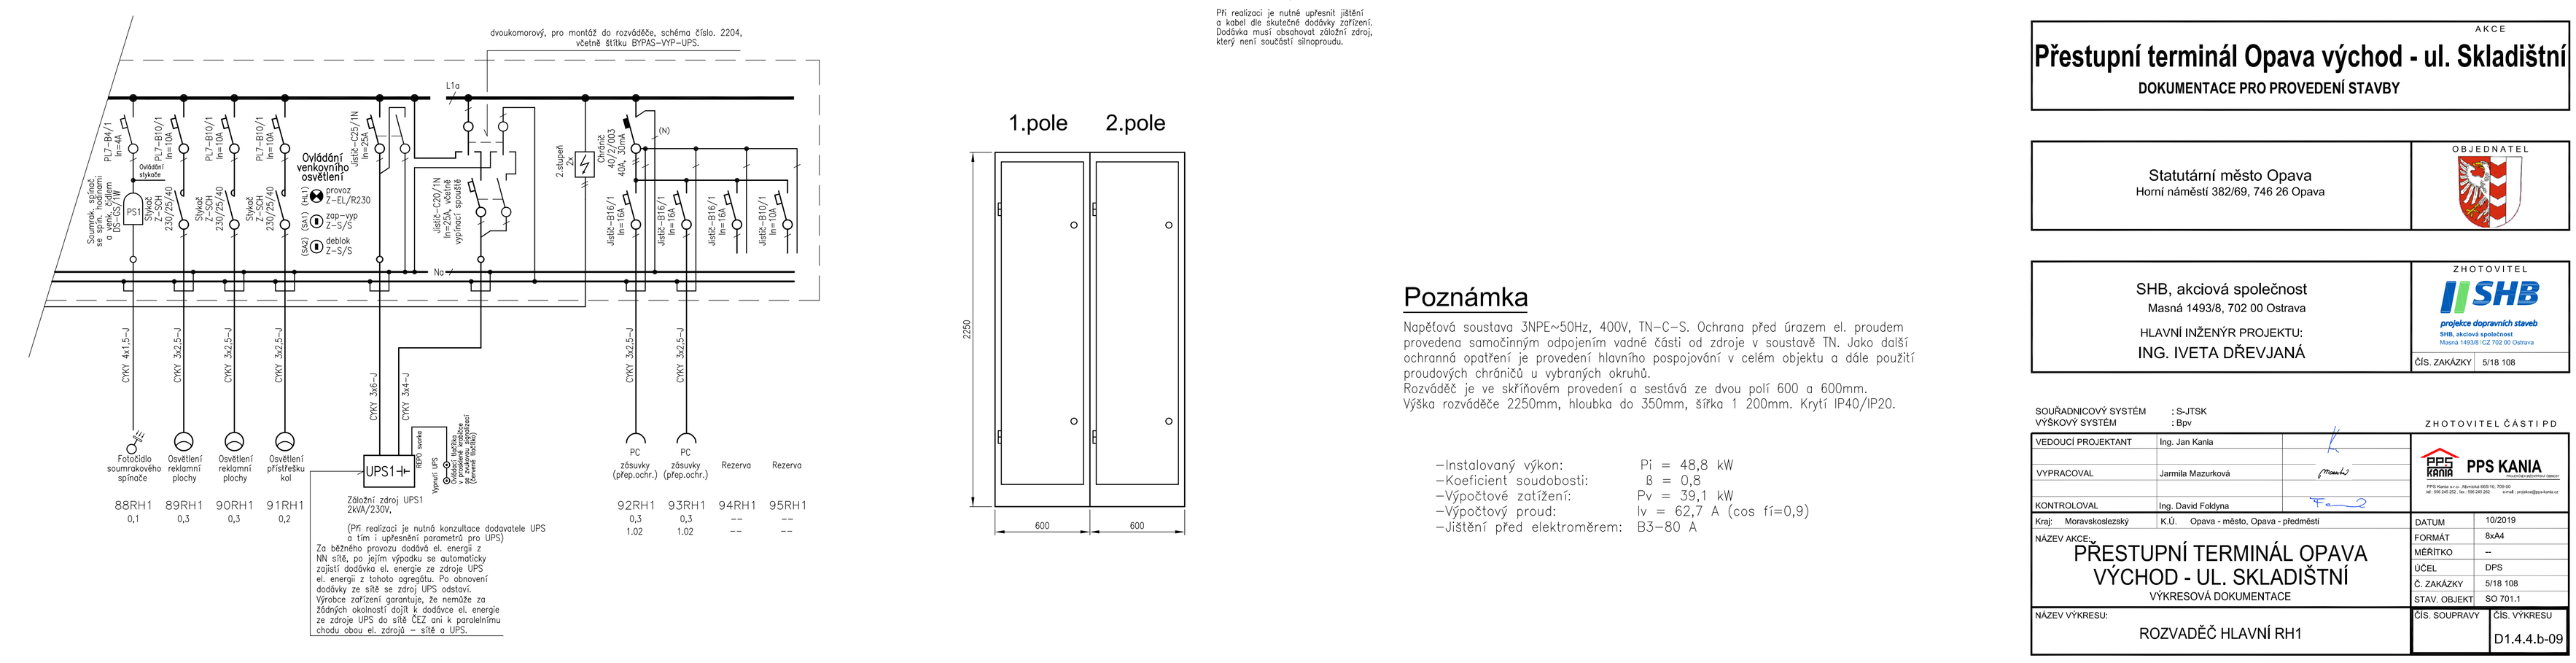

Poznámka

Napěťová soustava 3NPE~50Hz, 400V, TN-C-S. Ochrana před úrazem el. proudem provedena samočinným odpojením vadné části od zdroje v soustavě TN. Jako další ochranná opatření je provedení hlavního pospojování v celém objektu a dále použití proudových chráničů u vybraných okruhů.
Rozváděč je ve skříňovém provedení a sestává ze dvou polí 600 a 600mm.
Výška rozváděče 2250mm, hloubka do 350mm, šířka 1 200mm. Krytí IP40/IP20.

- Instalovaný výkon: Pi = 48,8 kW
- Koeficient soudobosti: ß = 0,8
- Výpočtové zatížení: Pv = 39,1 kW
- Výpočtový proud: Iv = 62,7 A (cos fí=0,9)
- Jištění před elektroměrem: B3-80 A

AKCE

Přestupní terminál Opava východ - ul. Skladištní

DOKUMENTACE PRO PROVEDENÍ STAVBY

OBJEDNATEL

Statutární město Opava
Horní náměstí 382/69, 746 26 Opava

ZHOTOVITEL

SHB, akciová společnost
Masná 1493/8, 702 00 Ostrava
HLAVNÍ INŽENÝR PROJEKTU:
ING. IVETA DŘEVJANÁ

SHB projekce dopravních staveb
SHB, akciová společnost
Masná 1493/8 CZ 702 00 Ostrava

ČÍS. ZAKÁZKY 5/18 108

SOUŘADNICOVÝ SYSTÉM : S-JTSK
VÝŠKOVÝ SYSTÉM : Bpv

ZHOTOVITEL ČÁSTI PD

VEDOUCÍ PROJEKTANT	Ing. Jan Kania	
VYPRACOVAL	Jarmila Mazurková	
KONTROLOVAL	Ing. David Foldyna	

PPS KANIA
PPS Kania s.r.o., Nákvická 665/10, 709 00
tel.: 596 245 252 , fax : 596 245 262 e-mail : projekce@pps-kania.cz

Kraj: Moravskoslezský K.Ú. Opava - město, Opava - předměstí

NÁZEV AKCE:
PŘESTUPNÍ TERMINÁL OPAVA VÝCHOD - UL. SKLADIŠTNÍ
VÝKRESOVÁ DOKUMENTACE

DATUM	10/2019
FORMÁT	8xA4
MĚŘÍTKO	--
ÚČEL	DPS
Č. ZAKÁZKY	5/18 108
STAV. OBJEKT	SO 701.1

NÁZEV VÝKRESU:
ROZVADĚČ HLAVNÍ RH1

ČÍS. SOUPRAVY	ČÍS. VÝKRESU
	D1.4.4.b-09