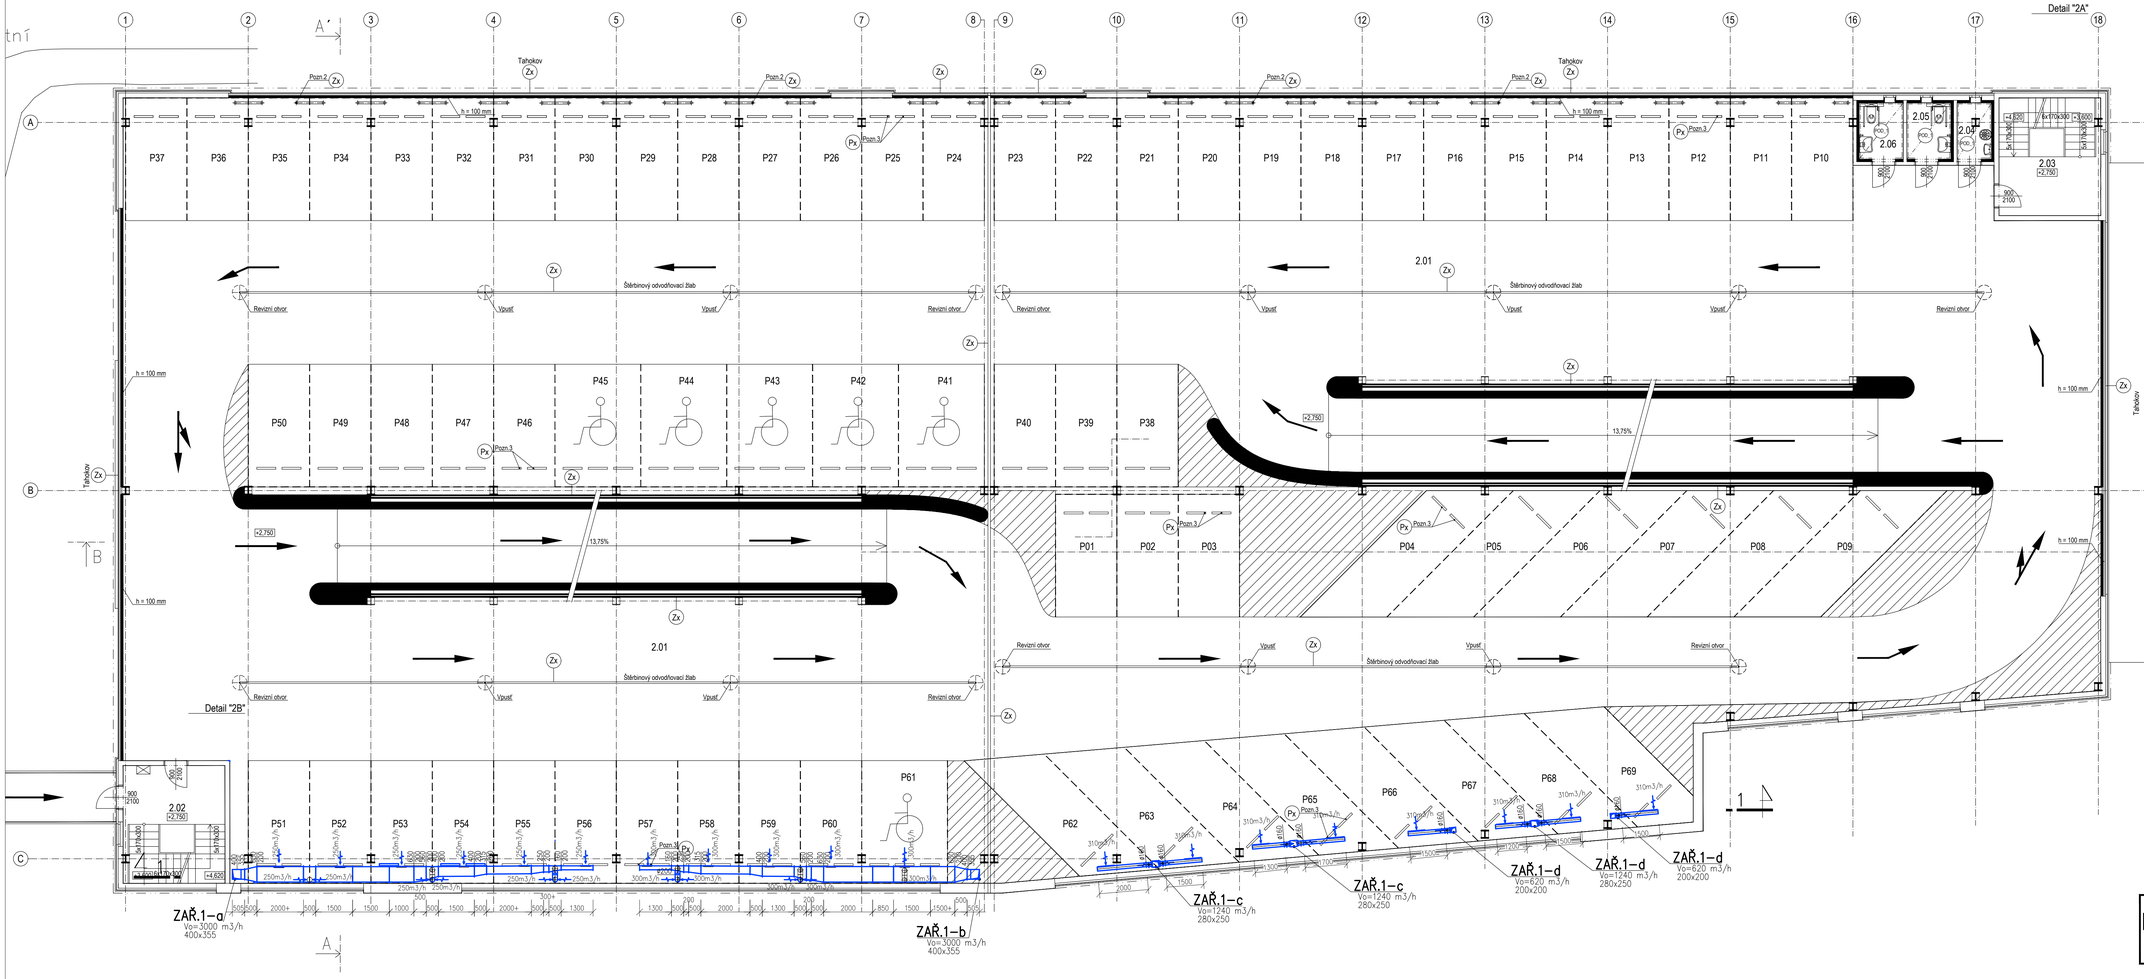

LEGENDA MÍSTNOSTÍ

Číslo místn.	Účel místnosti	Plocha (m2)	Druh podlahy	Zn.	Úprava povrchu	Poznámka
2.01	Parkovací plocha *	2375,0	Betonová deska	B1	Hydrofobní nátěr	Nátěr do výšky + 1500 mm
2.02	Schodišťový prostor	20,35	Stěrka	B2	Hydrofobní nátěr	Nátěr do výšky + 1500 mm
2.03	Schodišťový prostor	20,10	Stěrka	B2	Hydrofobní nátěr	Nátěr do výšky + 1500 mm
2.04	Úklidová komora	3,45	Keramická dlažba	B3	Keramický obklad h.v.2150 mm	Podhled** + víceroměrnými lišt. / rohožka
2.05	WC - Ženy (ZTP)	4,37	Keramická dlažba	B3	Keramický obklad h.v.2150 mm	Podhled** + víceroměrnými lišt. / rohožka
2.06	WC - Muži (ZTP)	4,37	Keramická dlažba	B3	Keramický obklad h.v.2150 mm	Podhled** + víceroměrnými lišt. / rohožka

* - Parkovací plocha včetně nájezdové a výjezdové rampy
** - Podhled z kalcium silikátových minerálních desek tl.100 mm (kpení + mechanické kotvení) - viz. legenda níže

POZNÁMKA:

Světlá výška - S.V.= 2350, 2450 mm
Skladba podlahových kcí. - viz. výkres č. d.1.1b - 05.06 (Rez A - A', Řez B - B')
Pozn.1 - Keramický obklad bude realizován do výškové úrovně dveří (2150) mm)
Pozn.2 - Pojezdová zábrana - ocelové tyčové zábradlí Ø100 mm
(délky 1200 mm, výšky 500 mm / měřeno od horního líce pojezdové plochy) - viz. výpis zámečnických prvků - D1.1.b - xx
Pozn.3 - Parkovací doraz pneumatik - měkčené PVC rozměr 750 x 80 x 60 mm / ks. - viz. výpis ostatních prvků - D1.1.b - xx

Dx Výplně dveřních otvorů: Detailní specifikace - viz. výpis dveřních výplní - D1.1.b - xx
Kx Klempířské prvky: Detailní specifikace - viz. výpis klempířských prvků - D1.1.b - xx
Zx Zámečnické prvky: Detailní specifikace - viz. výpis zámečnických prvků - D1.1.b - xx
Px Ostatní prvky: Detailní specifikace - viz. výpis ostatních prvků - D1.1.b - xx

VODOROVNÉ ZNAČENÍ:

Směr jízdy (šířka průjezdu min. 3,0 m)

Parkování pro osobní vozidla - 45 stání
rozm. 2,5 x 5,0 m (šikmé stání pod úhlem 45°)

Parkování pro osobní vozidla ZTP - 5 stání
rozm. 3,5 x 5,0 m (šikmé stání pod úhlem 45°)

Parkování pro osobní vozidla na pohon CNG / LPG - 18 stání
rozm. 2,5 x 5,0 m (šikmé stání pod úhlem 45°)

Parkování pro osobní vozidla ZTP na pohon CNG / LPG - 1 stání
rozm. 3,5 x 5,0 m

CELKOVÁ PLOCHA STÁNÍ PRO OSOBNÍ AUTA - 2.NP - 958,0 m2

Detail "2A" navrhovaného hygienického zázemí (č.m.2.04 - 2.06) /schodiště (č.m.2.03)
1:50

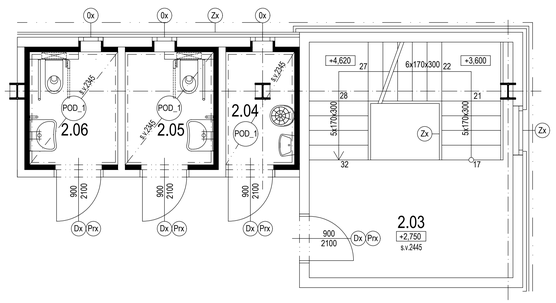

Pozn.: Výšky dveřních otvorů a parapetů oken jsou vztaženy k líci nášlapné vrstvy čisté podlahy (+2.750 = 2.NP)
Založení zděných stěnových kcí - horní líc stropní kce. (+2.650 = 2.NP)

Detail "2B" navrhovaného schodiště (č.m.2.02)
1:50

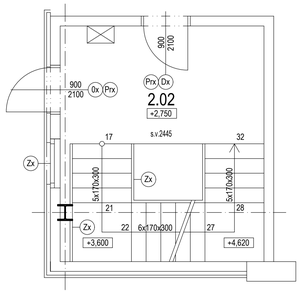

Pozn.: Výšky dveřních otvorů a parapetů oken jsou vztaženy k líci nášlapné vrstvy čisté podlahy (+2.750 = 2.NP)
Založení zděných stěnových kcí - horní líc stropní kce. (+2.650 = 2.NP)

Detail "1D" navrhované techn. místnosti (č.m.1.09)
1:50

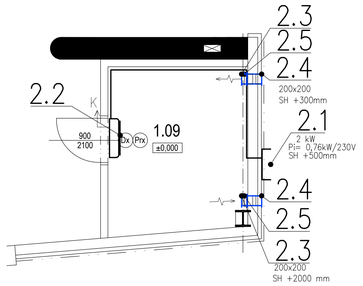

Pozn.: Výšky dveřních otvorů a parapetů oken jsou vztaženy k líci nášlapné vrstvy čisté podlahy (±0.000 = 1.NP)
Založení zděných stěnových kcí - horní líc základové desky (-0.100 = 1.NP)

POZNÁMKA:

- DÉLKY POTRUBÍ S VOLNÝMI PŘÍRUBAMI JSOU NA VÝKRESE KÓTOVÁNY S PRODLOUŽENÍ
- ZÁVĚSY POTRUBÍ VZT NEJSOU NA VÝKRESE ZNAČENY, BUDOU ZHOTOVENY PŘI MONTÁŽI DLE POTŘEBY
- VZT POTRUBÍ NUTNO PŘI MONTÁŽI NA ZÁVĚSECH PRUŽNĚ ULOŽIT – PODLOŽIT TĚSNĚNÍM "OPTIMIT" NEBO POUŽÍT ODPRUŽENÉ MONTÁŽNÍ ÚHELNÍKY.
- PŘÍRUBOVÉ SPOJE VZT POTRUBÍ TĚSNIT SAMOLEPÍCÍM PRYŽOVÝM TĚSNĚNÍM ("OPTIMIT" A POD.), PŘEKŘÍŽENÝM V ROZÍCH
- VE SPOJÍCH NUTNO OPATŘIT POTRUBÍ VODIVÝM SPOJENÍM POMOCÍ KADMIOVANÉHO SPOJOVACÍHO MATERIÁLU (1 ŠROUB S MATICÍ A VĚJÍŘOVOU PODLOŽKOU NA KAŽDOU PŘÍRUBU)
- PRUŽNÉ VLOŽKY NA JEDNOTCE PŘEMOSTIT PRUŽNÝM KABELEM
- U POTRUBÍ SPIRO ZAJISTIT VODIVÉ SPOJENÍ KADMIOVANÝMI NEBO NEREZOVÝMI ŠROUBY DO PLECHU V KAŽDÉM SPOJI MIN. 1 KS
- VNITŘNÍ RADIUS KOLEN A OBLOUKŮ U OBDÉLNÍKOVÝCH PRŮŘEZŮ R=150MM, POKUD NENÍ UVEDENO JINAK.
- VNITŘNÍ RADIUS KOLEN A OBLOUKŮ U KRUHOVÝCH PRŮŘEZŮ R=D, POKUD NENÍ UVEDENO JINAK.
- HH,SH ZAVĚŠENÉHO POTRUBÍ JE UVEDENA K ČISTÉ PODLAZE ZOBRAZENÉHO PODLAŽÍ SE ZNAMÉNKEM +
- HH,SH ZAVĚŠENÉHO POTRUBÍ JE UVEDENA K SPODNÍ HRANĚ STROPU ZOBRAZENÉHO PODLAŽÍ SE ZNAMÉNKEM –
- NÁSTAVCE NA POTRUBÍ PROVÁDĚT DLE NORMY PK 120430, S NÁBĚHOVÝM PLECHEM
- ODBOČKY A ROZBOČKY OPATŘIT LISTEM PRO REGULOVÁNÍ PRŮTOKU

AKCE

Přestupní terminál Opava východ - ul. Skladištní

DOKUMENTACE PRO PROVEDENÍ STAVBY

Statutární město Opava Horní náměstí 382/69, 746 26 Opava	OBJEDNATEL
SHB, akciová společnost Masná 1493/8, 702 00 Ostrava HLAVNÍ INŽENÝR PROJEKTU: ING. IVETA DŘEVJANÁ	ZHOTOVITEL SHB projekce dopravních staveb SHB, akciová společnost Masná 1493/8 702 00 Ostrava ČÍS. ZAKÁZKY 5/18 108

1.4.2 VZDUCHOTECHNIKA

SOUŘADNICOVÝ SYSTÉM : S-JTSK
VÝŠKOVÝ SYSTÉM : Bpv

ZHOTOVITEL ČÁSTI PD

VEDOUCÍ PROJEKTANT	Ing. Jan Kania	
VYPRACOVAL	Ing. Jana Grundělová	
KONTROLOVAL	Ing. David Foldýna	
Kraj: Moravskoslezský	K.Ú.: Opava - město, Opava - předměstí	

PPS KANIA
PPS Kania, s.r.o., Hlavní třída 2001/7, 708 00 Ostrava-Poruba
tel: 596 245 252, fax: 596 245 262, e-mail: projekce@ppskania.cz

DATUM	08/2019
FORMÁT	15xA4
MĚŘÍTKO	1:100
ÚČEL	DPS
Č. ZAKÁZKY	5/18 108
STAV. OBJEKT	SO701.1

NÁZEV AKCE:
PŘESTUPNÍ TERMINÁL OPAVA VÝCHOD - UL. SKLADIŠTNÍ
VÝKRESOVÁ DOKUMENTACE

NÁZEV VÝKRESU:
CHARAKTERISTICKÉ PŮDORYSY
PŮDORYS 2.NP PARK. DOMU A TECH.MÍSTNOSTI V 2.NP

ČÍS. SOUPRAVY:

ČÍS. VÝKRESU: D1.4.2b-01