




Stožár č. 2

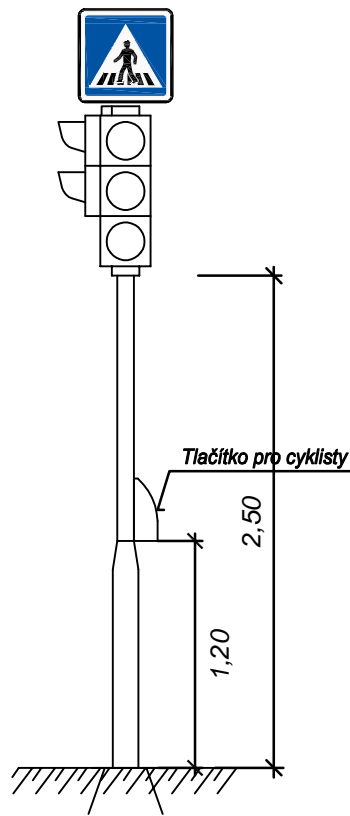


Stožár č. 1

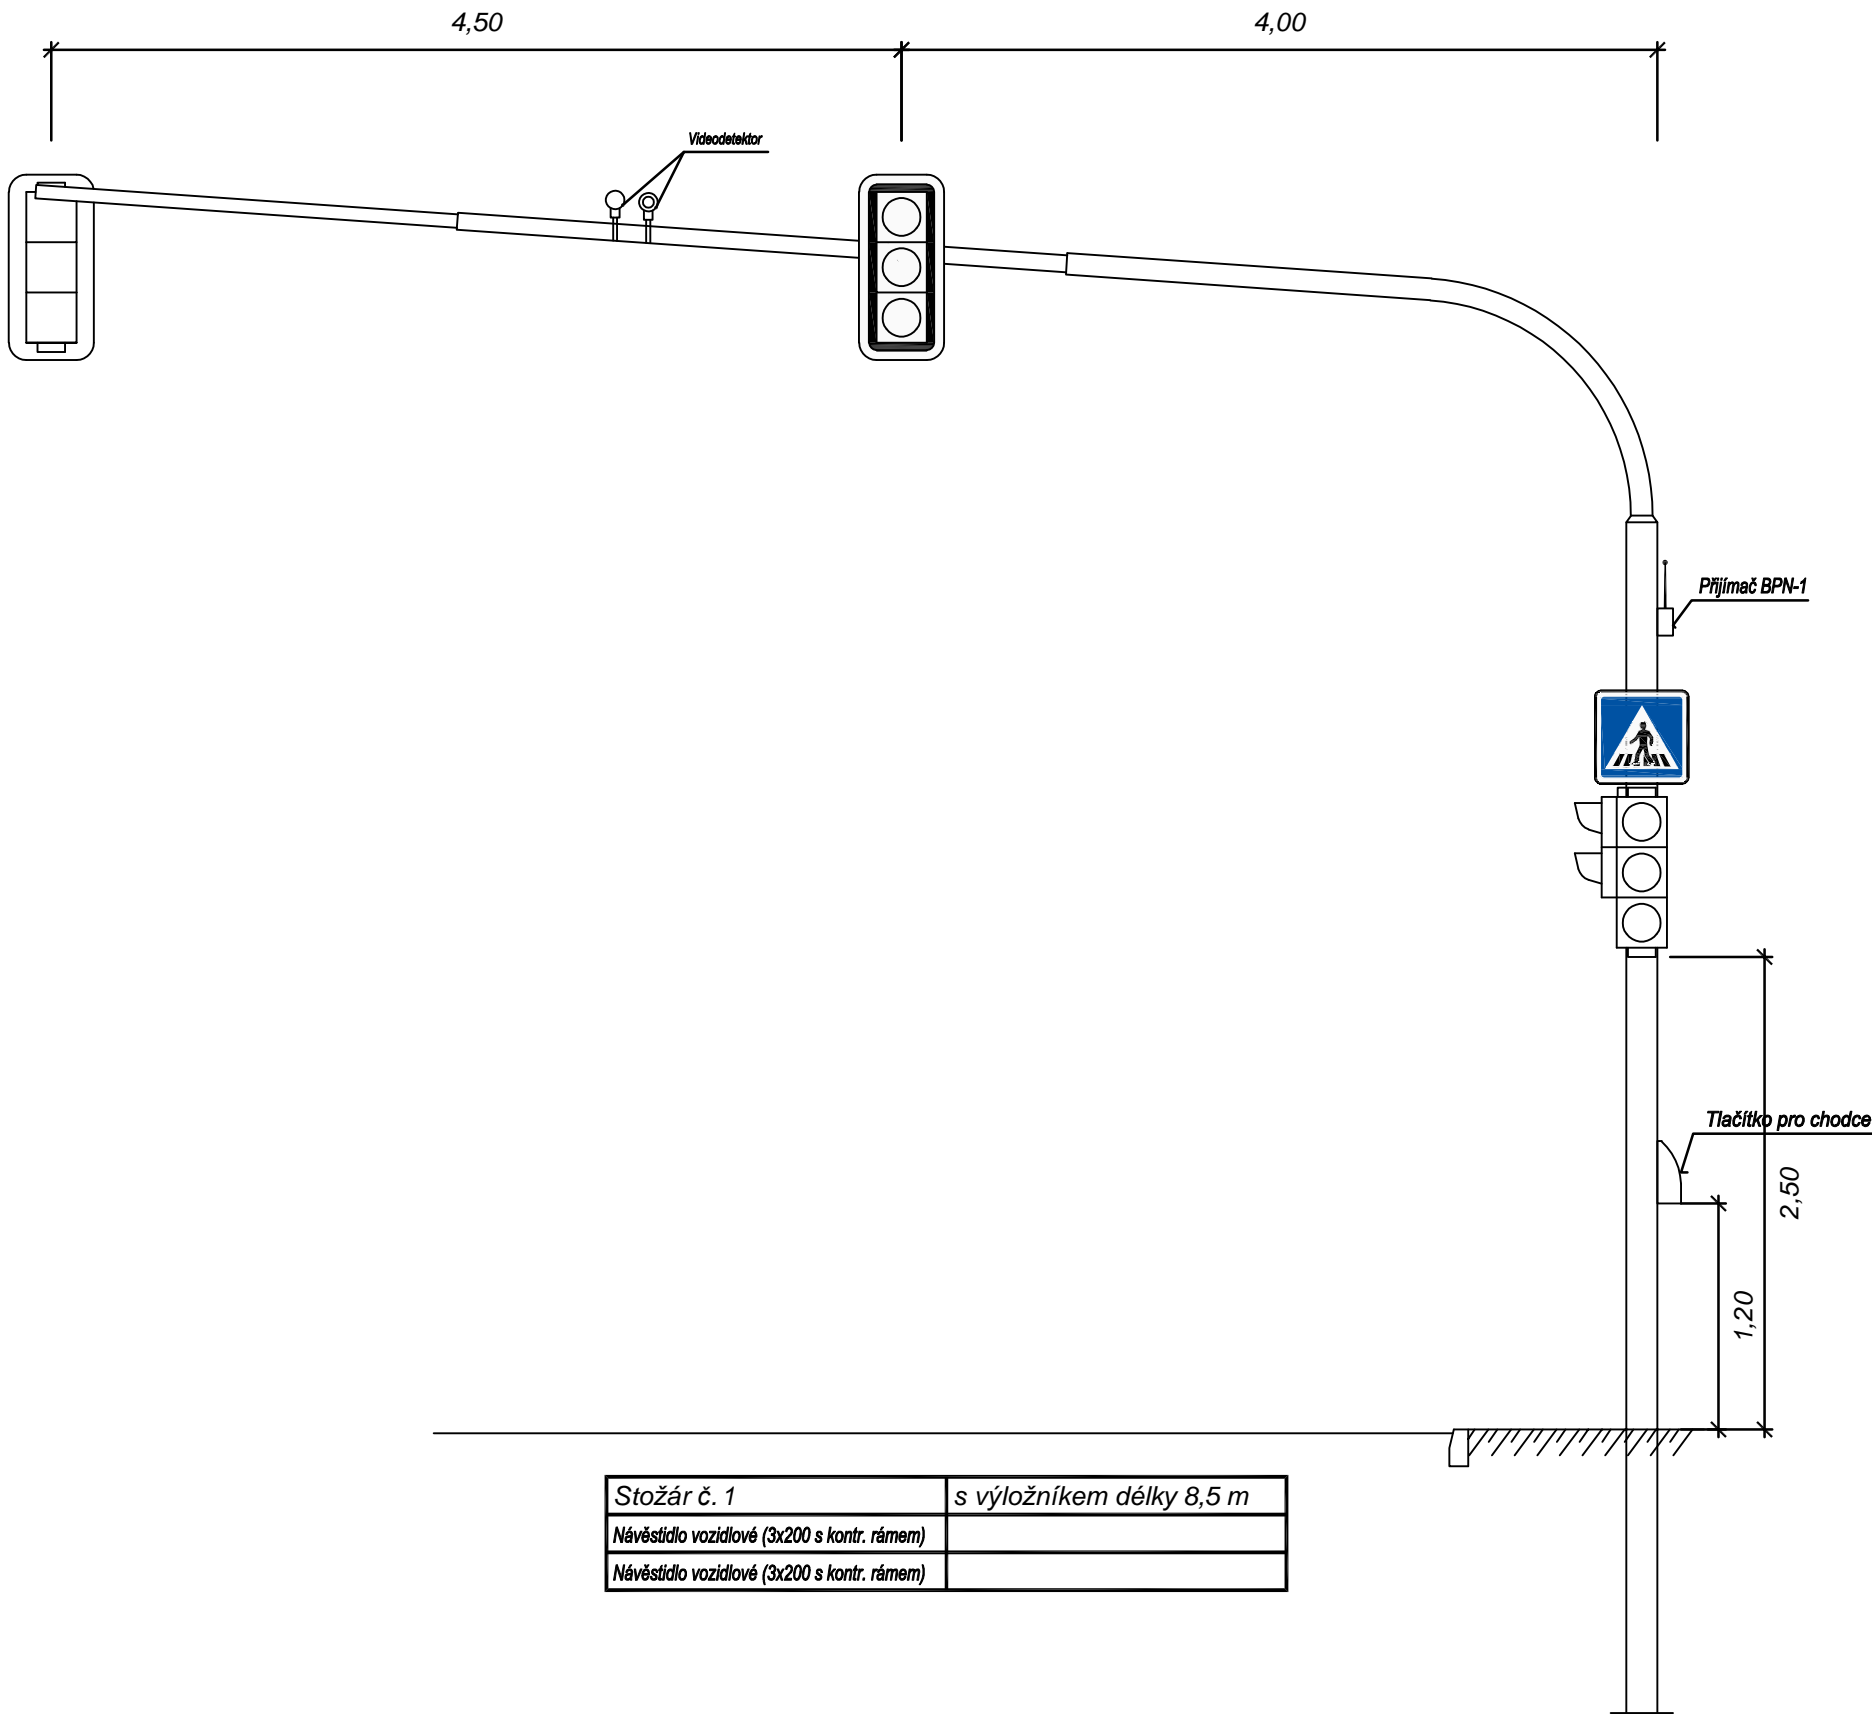

Základ výložníkových stožárů

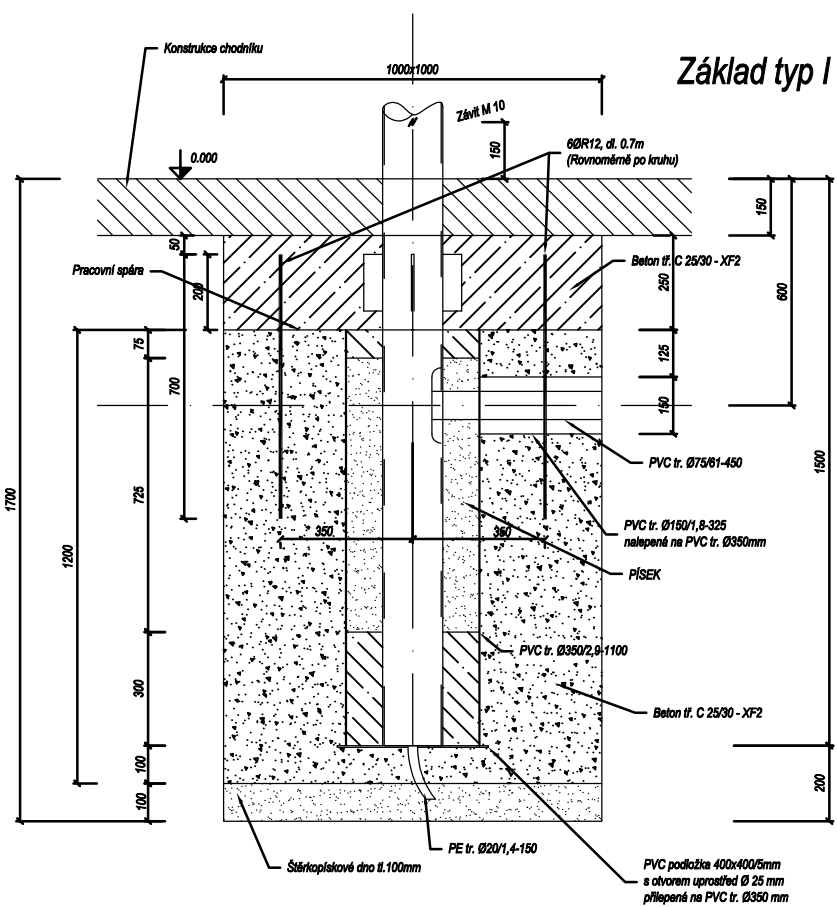

Základ chodeckých stožárů

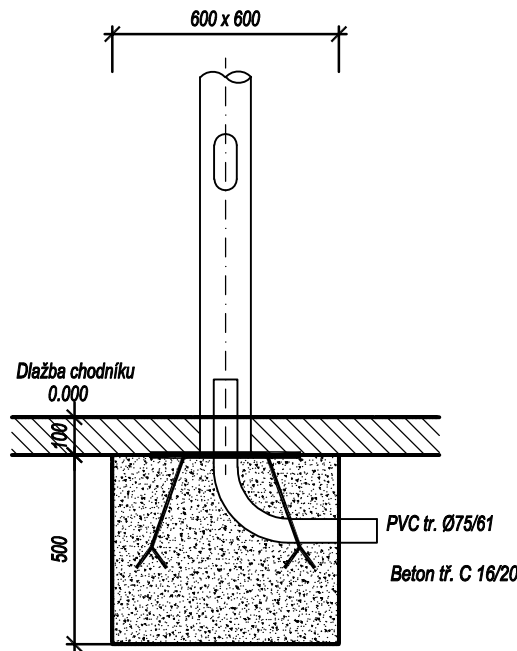

Stožár č. 1	s výložníkem délky 8,5 m
Návěstidlo vozidlové (3x200 s kontr. rámem)	
Návěstidlo vozidlové (3x200 s kontr. rámem)	

PS 451

ODPOVĚDNÝ PROJEKTANT ZAKÁZKY	Ing. Luděk Obrdlík	Ing. Procházka	PK SSZ Obrdlík Ing. Luděk Obrdlík Ečerova 3, 635 00 Brno Tel.: 543 232 880		
ZODPOVĚDNÝ PROJEKTANT	Ing. Luděk Obrdlík	Ing. Obrdlík			
VYPRACOVAL	Ing. Luděk Obrdlík	Ing. Obrdlík			
KRESLIL					
KONTROLOVAL	Ing. Luděk Obrdlík	Ing. Procházka			
KRAJSKÝ ÚŘAD	Moravskoslezský			DATUM	září 2019
INVESTOR	Statutární město Opava, Horní náměstí 382/69, 746 01 Opava			FORMÁT	3 A4
NÁZEV AKCE	Opava – telematika PS 451 SSZ přechodu Olbrichova - Lidická			MĚŘÍTKO	
				STUPEŇ	DSP + DPS
				ČÍSLO ZAKÁZKY	12/2019
				ARCHIVNÍ ČÍSLO	2312
NÁZEV VÝKRESU	Stožáry SSZ - umístění návěstidel			ČÍSLO SOUPRAVY	ČÍSLO VÝKRESU
					06