



Řadič SSZ

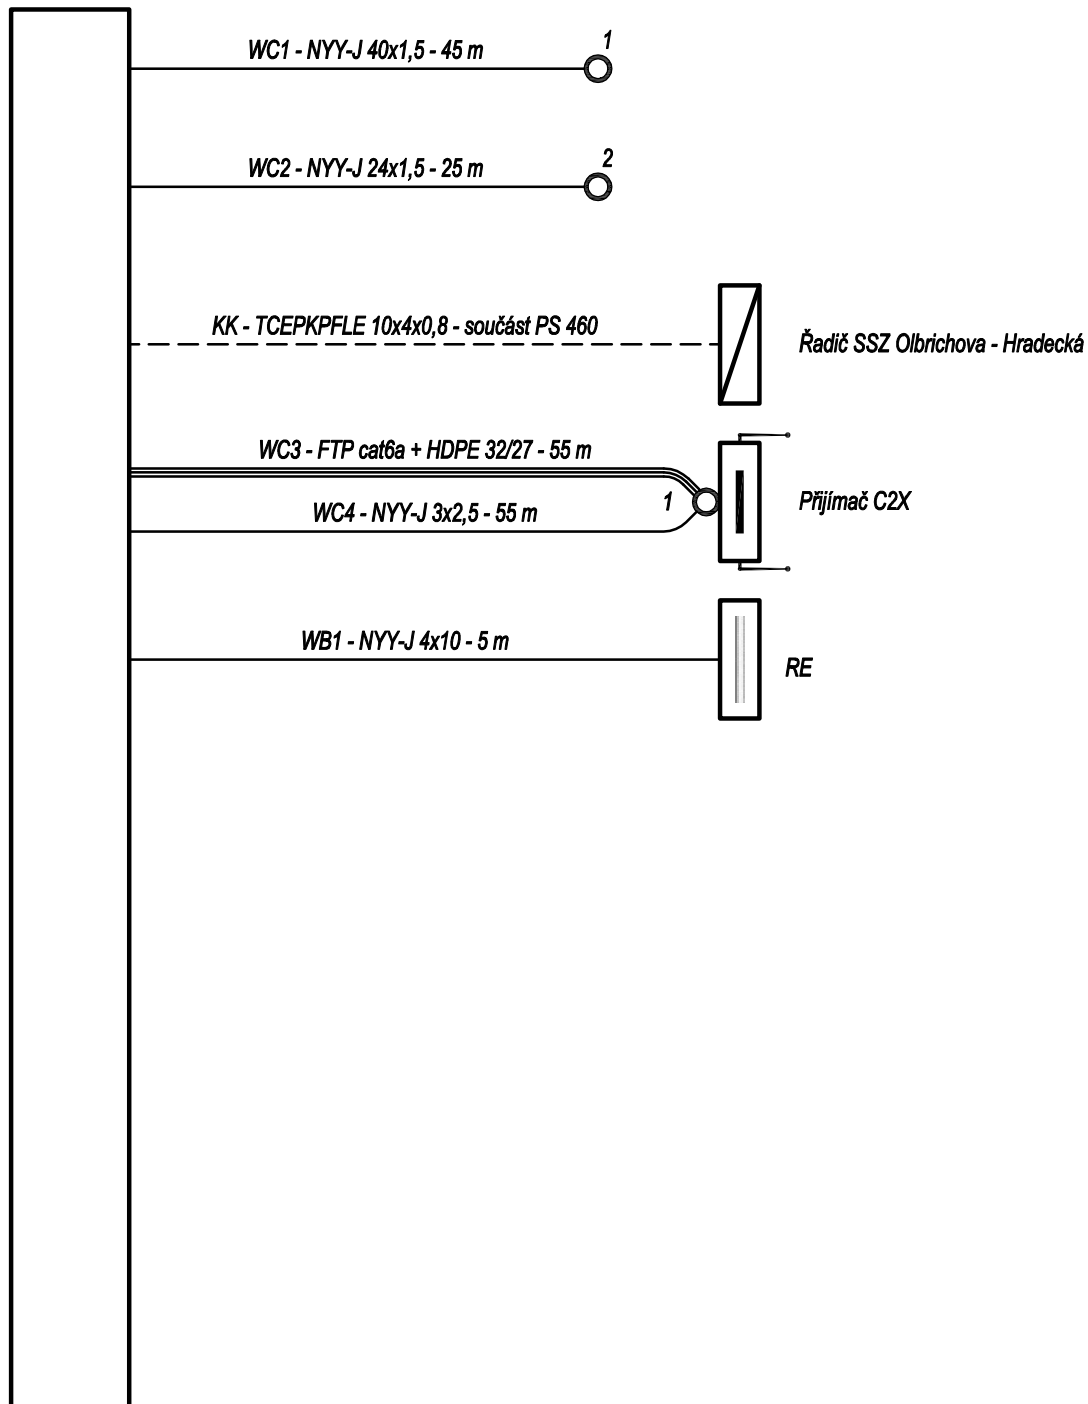

PS 451

VEDOUcí PROJEKTANT	Ing. Luděk Obrdlík	Ing. Procházka	PK SSZ Obrdlík Ing. Luděk Obrdlík Ečerova 3, 635 00 Brno Tel.: 543 232 880 	
ZODPOVĚDNÝ PROJEKTANT	Ing. Luděk Obrdlík	Ing. Obrdlík		
VYPRACOVAL	Ing. Luděk Obrdlík	Ing. Obrdlík		
KRESLIL				
KONTRLOVAL	Ing. Luděk Obrdlík	Ing. Procházka		
KRAJSKÝ ÚŘAD	Moravskoslezský		DATUM	září 2019
INVESTOR	Statutární město Opava, Horní náměstí 382/69, 746 01 Opava		FORMÁT	1 A4
NÁZEV AKCE	Opava – telematika PS 451 SSZ přechodu Olbrichova - Lidická		MĚŘITKO	
			STUPEŇ	DSP + DPS
			ČÍSLO ZAKÁZKY	12/2019
			ARCHIVNÍ ČÍSLO	2312
NÁZEV VÝKRESU	Schematický kabelový plán SSZ		ČÍSLO SOUPRAVY	ČÍSLO VÝKRESU
				03