



Stožár č. 1

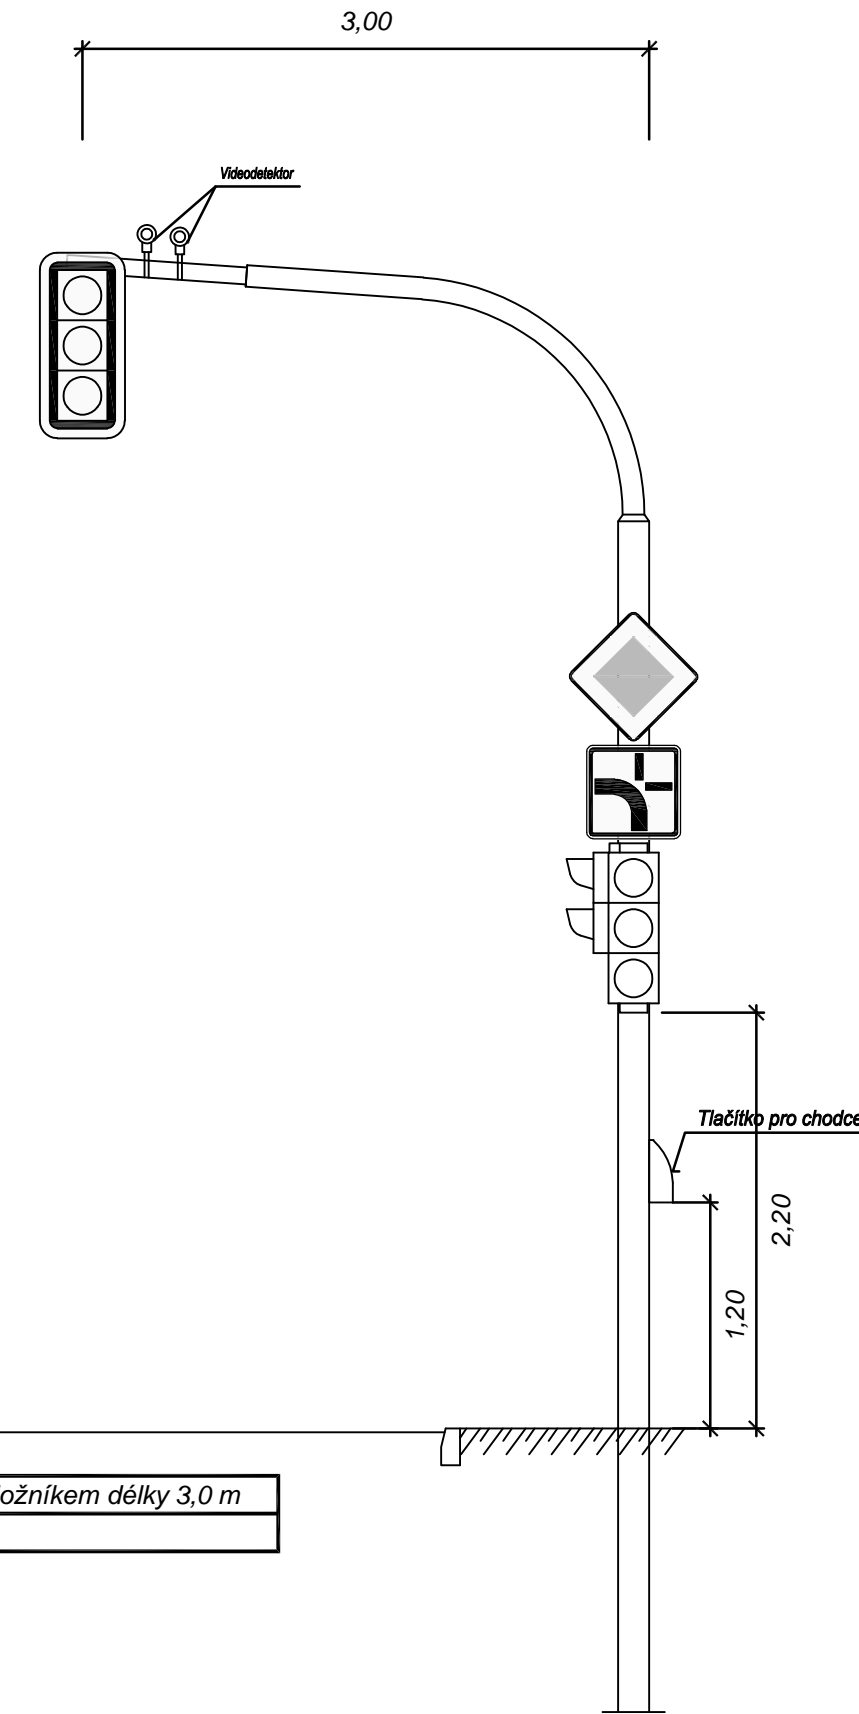


Stožár č. 1	s výložníkem délky 3,0 m
Návěstidlo vozidlové (3x200 s kontr. rámem)	

Stožár č. 3

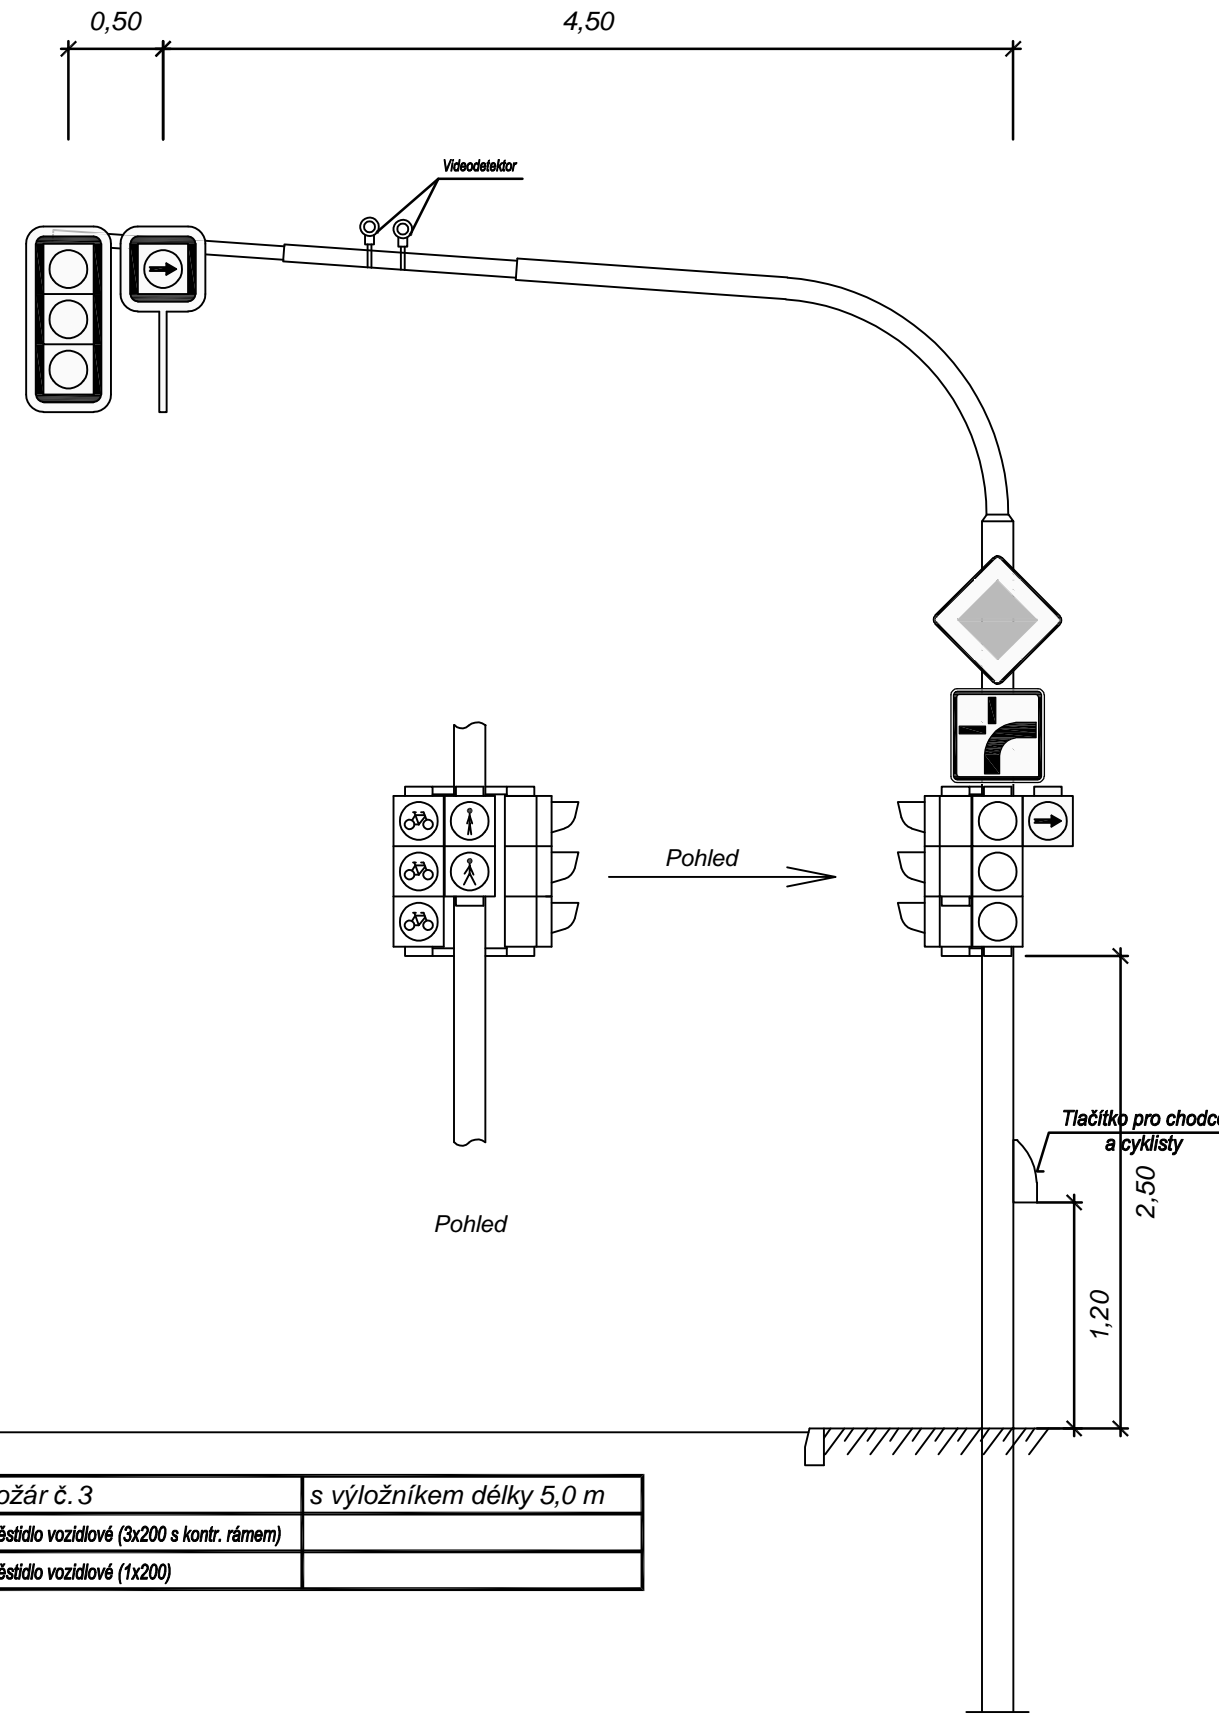


Stožár č. 3	s výložníkem délky 5,0 m
Návěstidlo vozidlové (3x200 s kontr. rámem)	
Návěstidlo vozidlové (1x200)	


Stožár č. 6

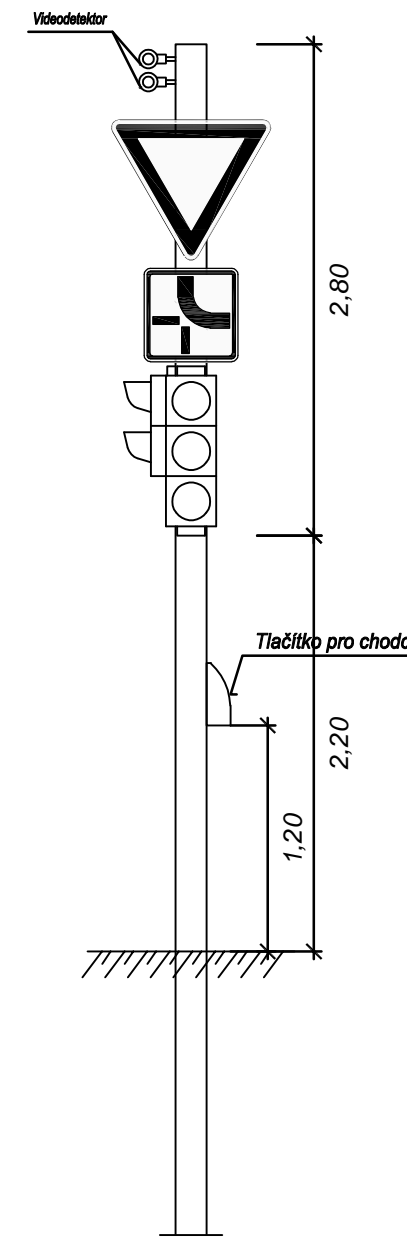


Stožár č. 8

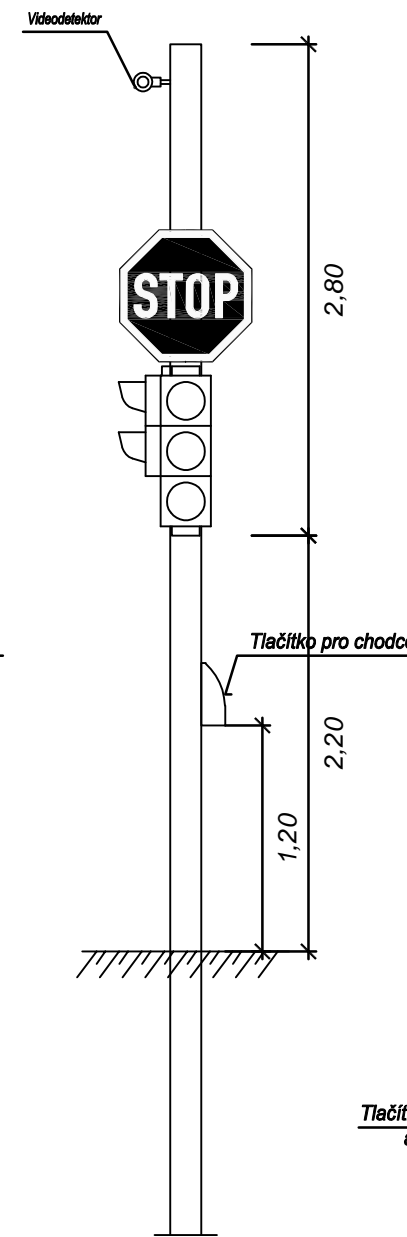


Stožáry č. 2 a 7

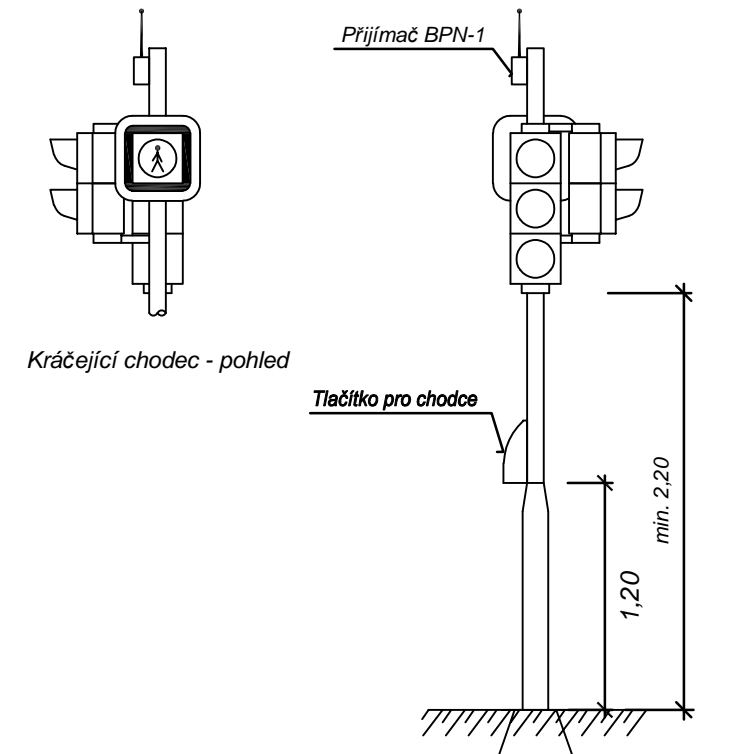


Stožár č. 4

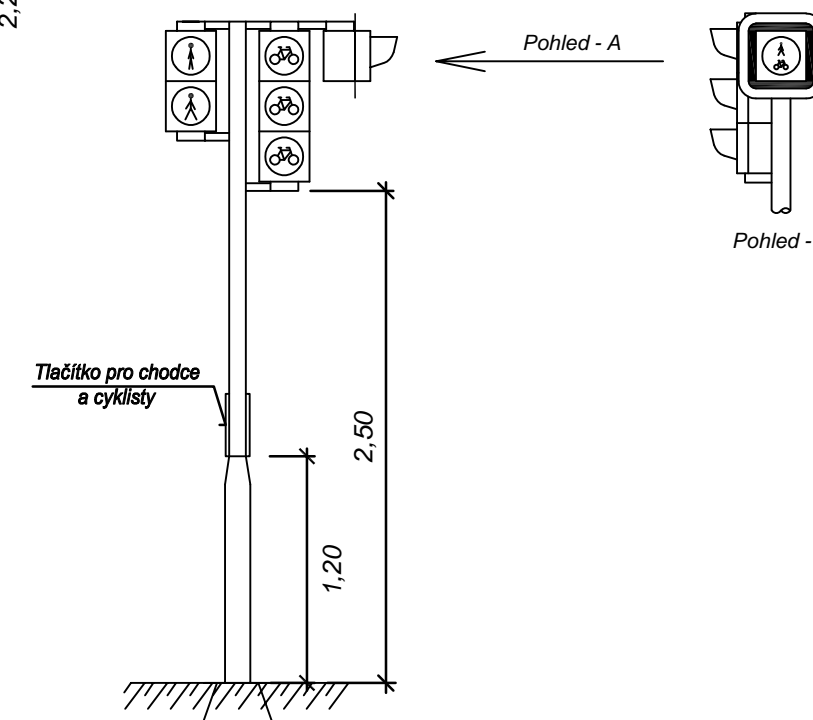


Stožár č. 5

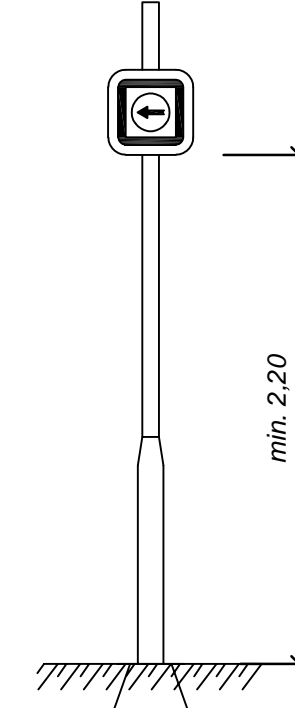


Stožár č. 9

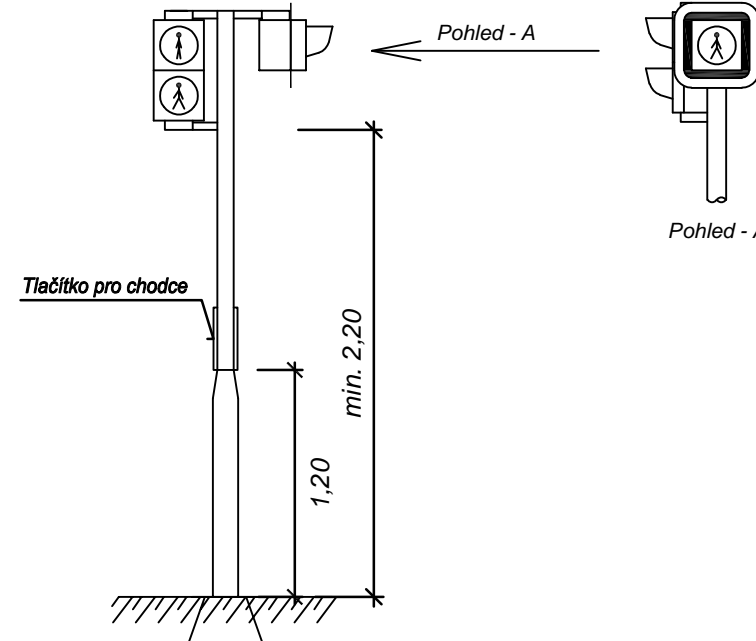

Základ chodeckých stožárů

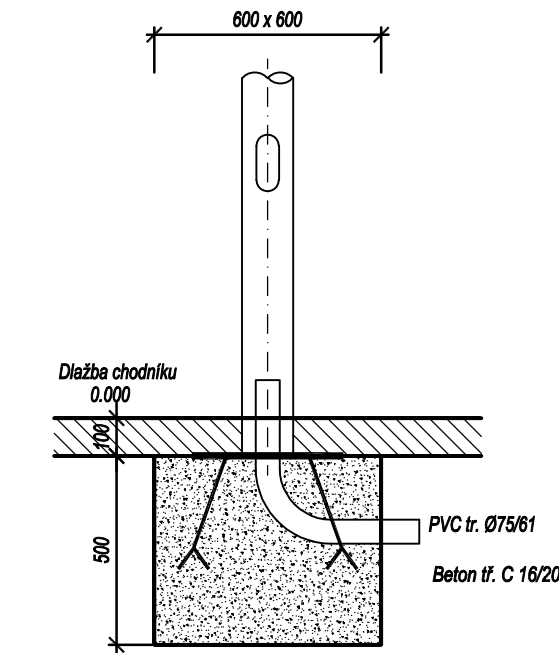

Základ výložníkových stožárů

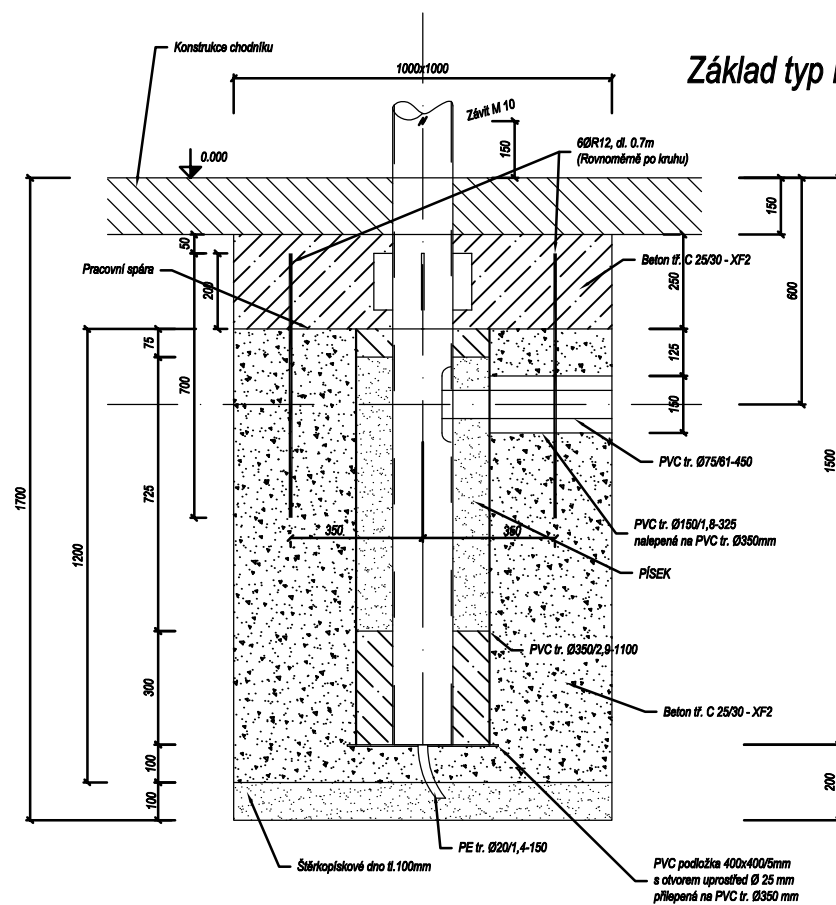

PS 454

ODPOVĚDNÝ PROJEKTANT ZAKÁZKY	Ing. Luděk Obrdlík	Ing. Procházka	PK SSZ Obrdlík Ing. Luděk Obrdlík Ečerova 3, 635 00 Brno Tel.: 543 232 880	
ZODPOVĚDNÝ PROJEKTANT	Ing. Luděk Obrdlík	Ing. Obrdlík		
VYPRACOVAL	Ing. Luděk Obrdlík	Ing. Obrdlík		
KRESLIL				
KONTROLOVAL	Ing. Luděk Obrdlík	Ing. Procházka		
KRAJSKÝ ÚŘAD	Moravskoslezský		DATUM	září 2019
INVESTOR	Statutární město Opava, Horní náměstí 382/69, 746 01 Opava		FORMÁT	5 A4
NÁZEV AKCE			MĚŘÍTKO	
			STUPEŇ	DSP + DPS
			ČÍSLO ZAKÁZKY	12/2019
			ARCHIVNÍ ČÍSLO	2312
NÁZEV VÝKRESU			ČÍSLO SOUPRAVY	ČÍSLO VÝKRESU
				06